

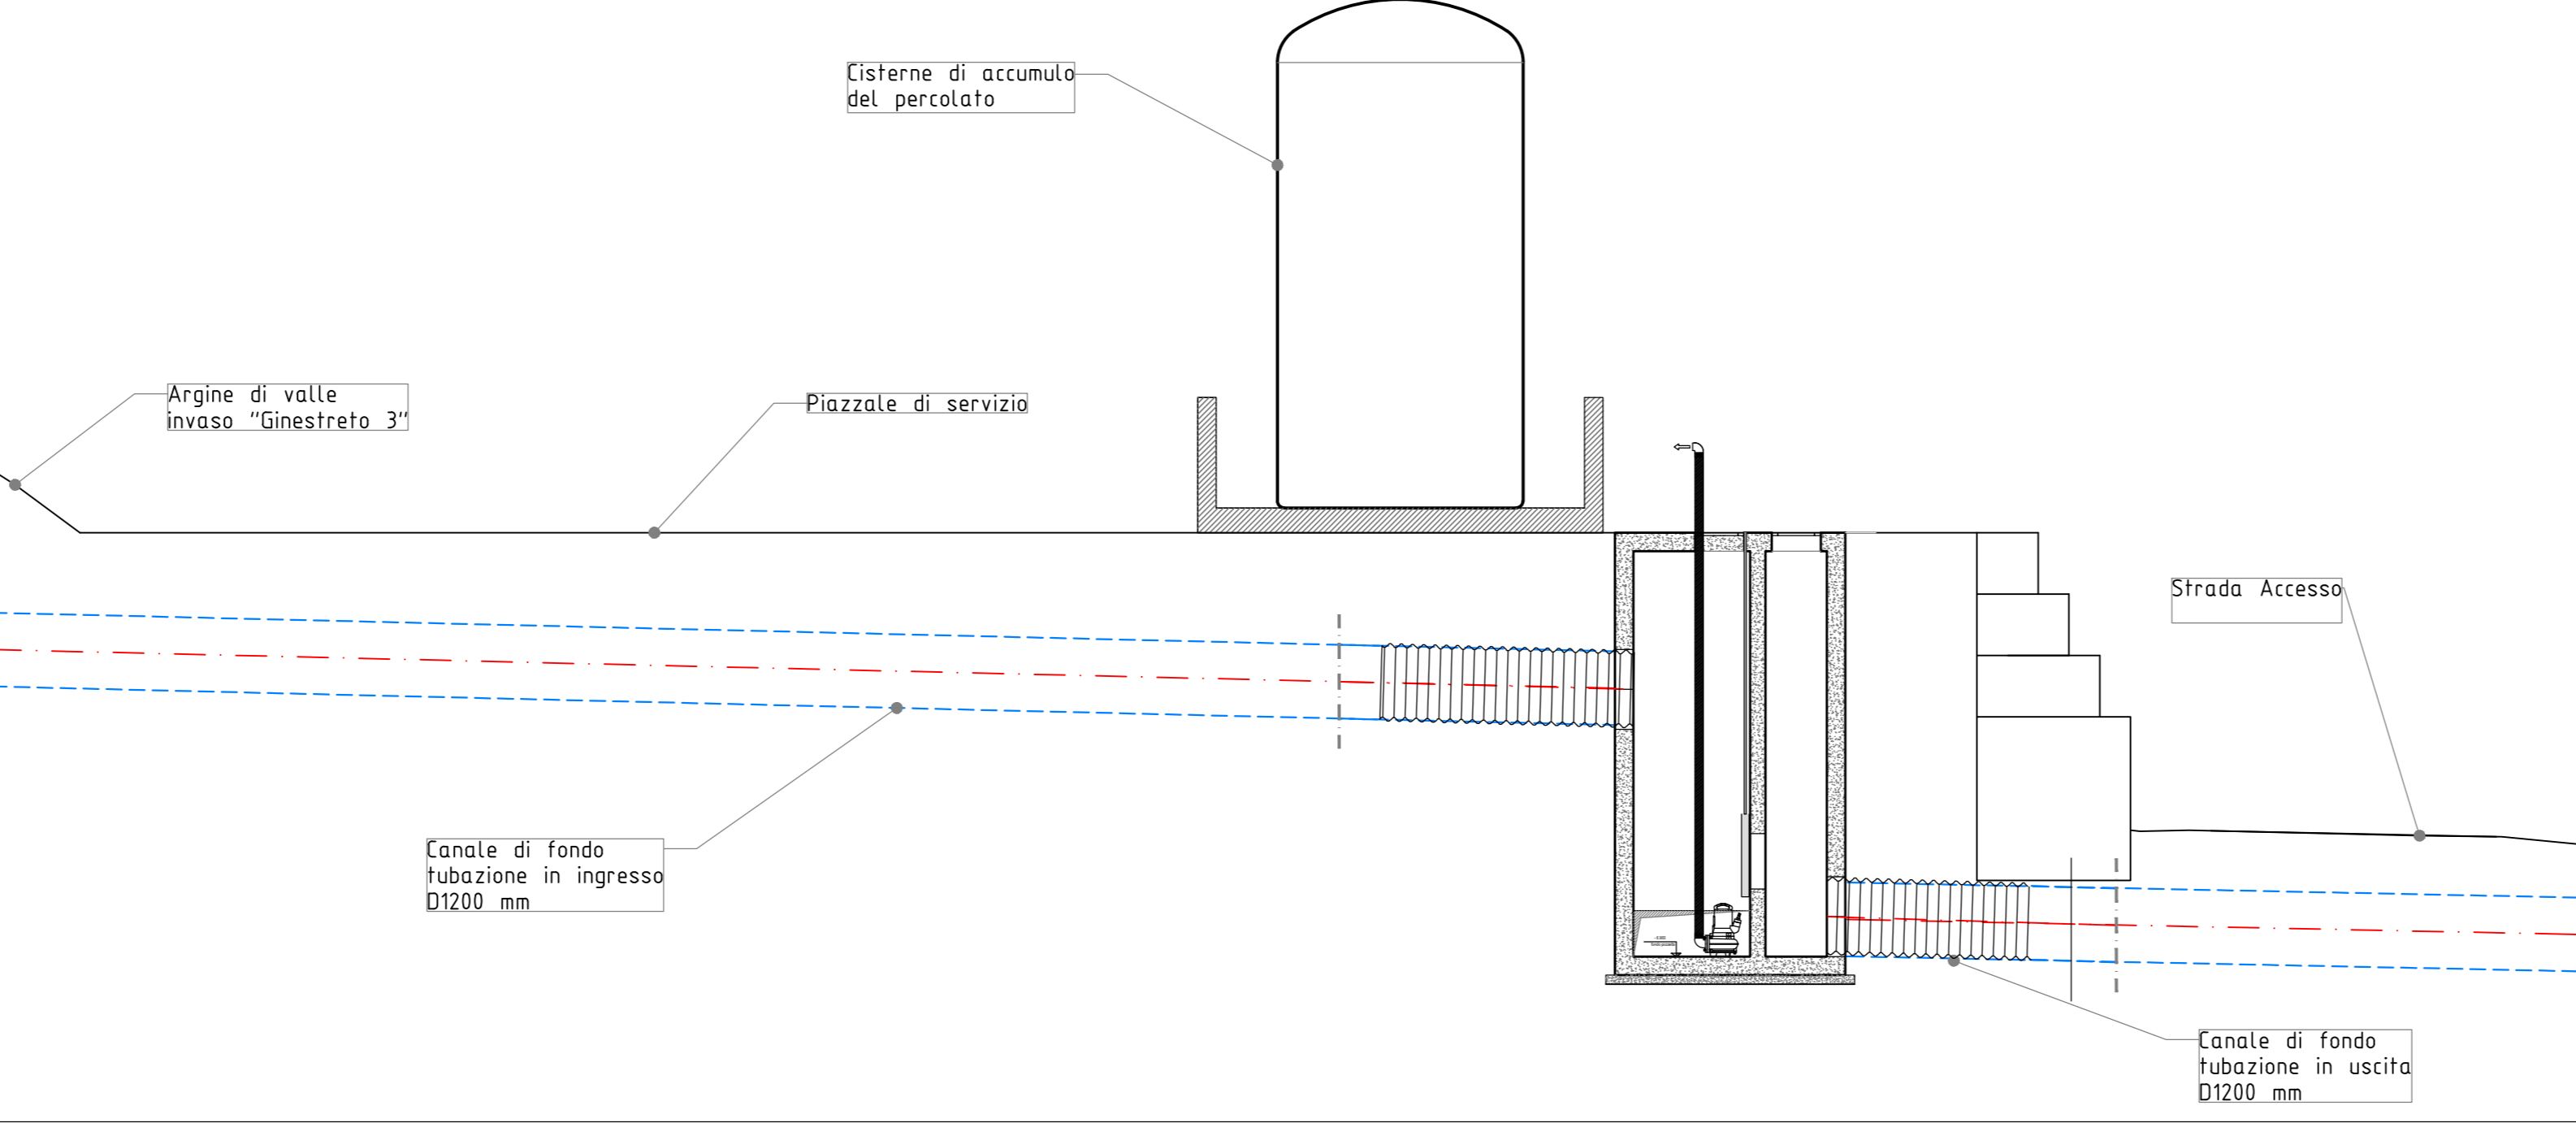


VASCA DI INTERCETTAZIONE - PROFILO LONGITUDINALE - scala 1:100

In caso di necessità di intercettazione del flusso proveniente da monte la paratoia chiuderà il canale in uscita a la pompa effettuerà il rilancio alle cisterne di accumulo del percolato.

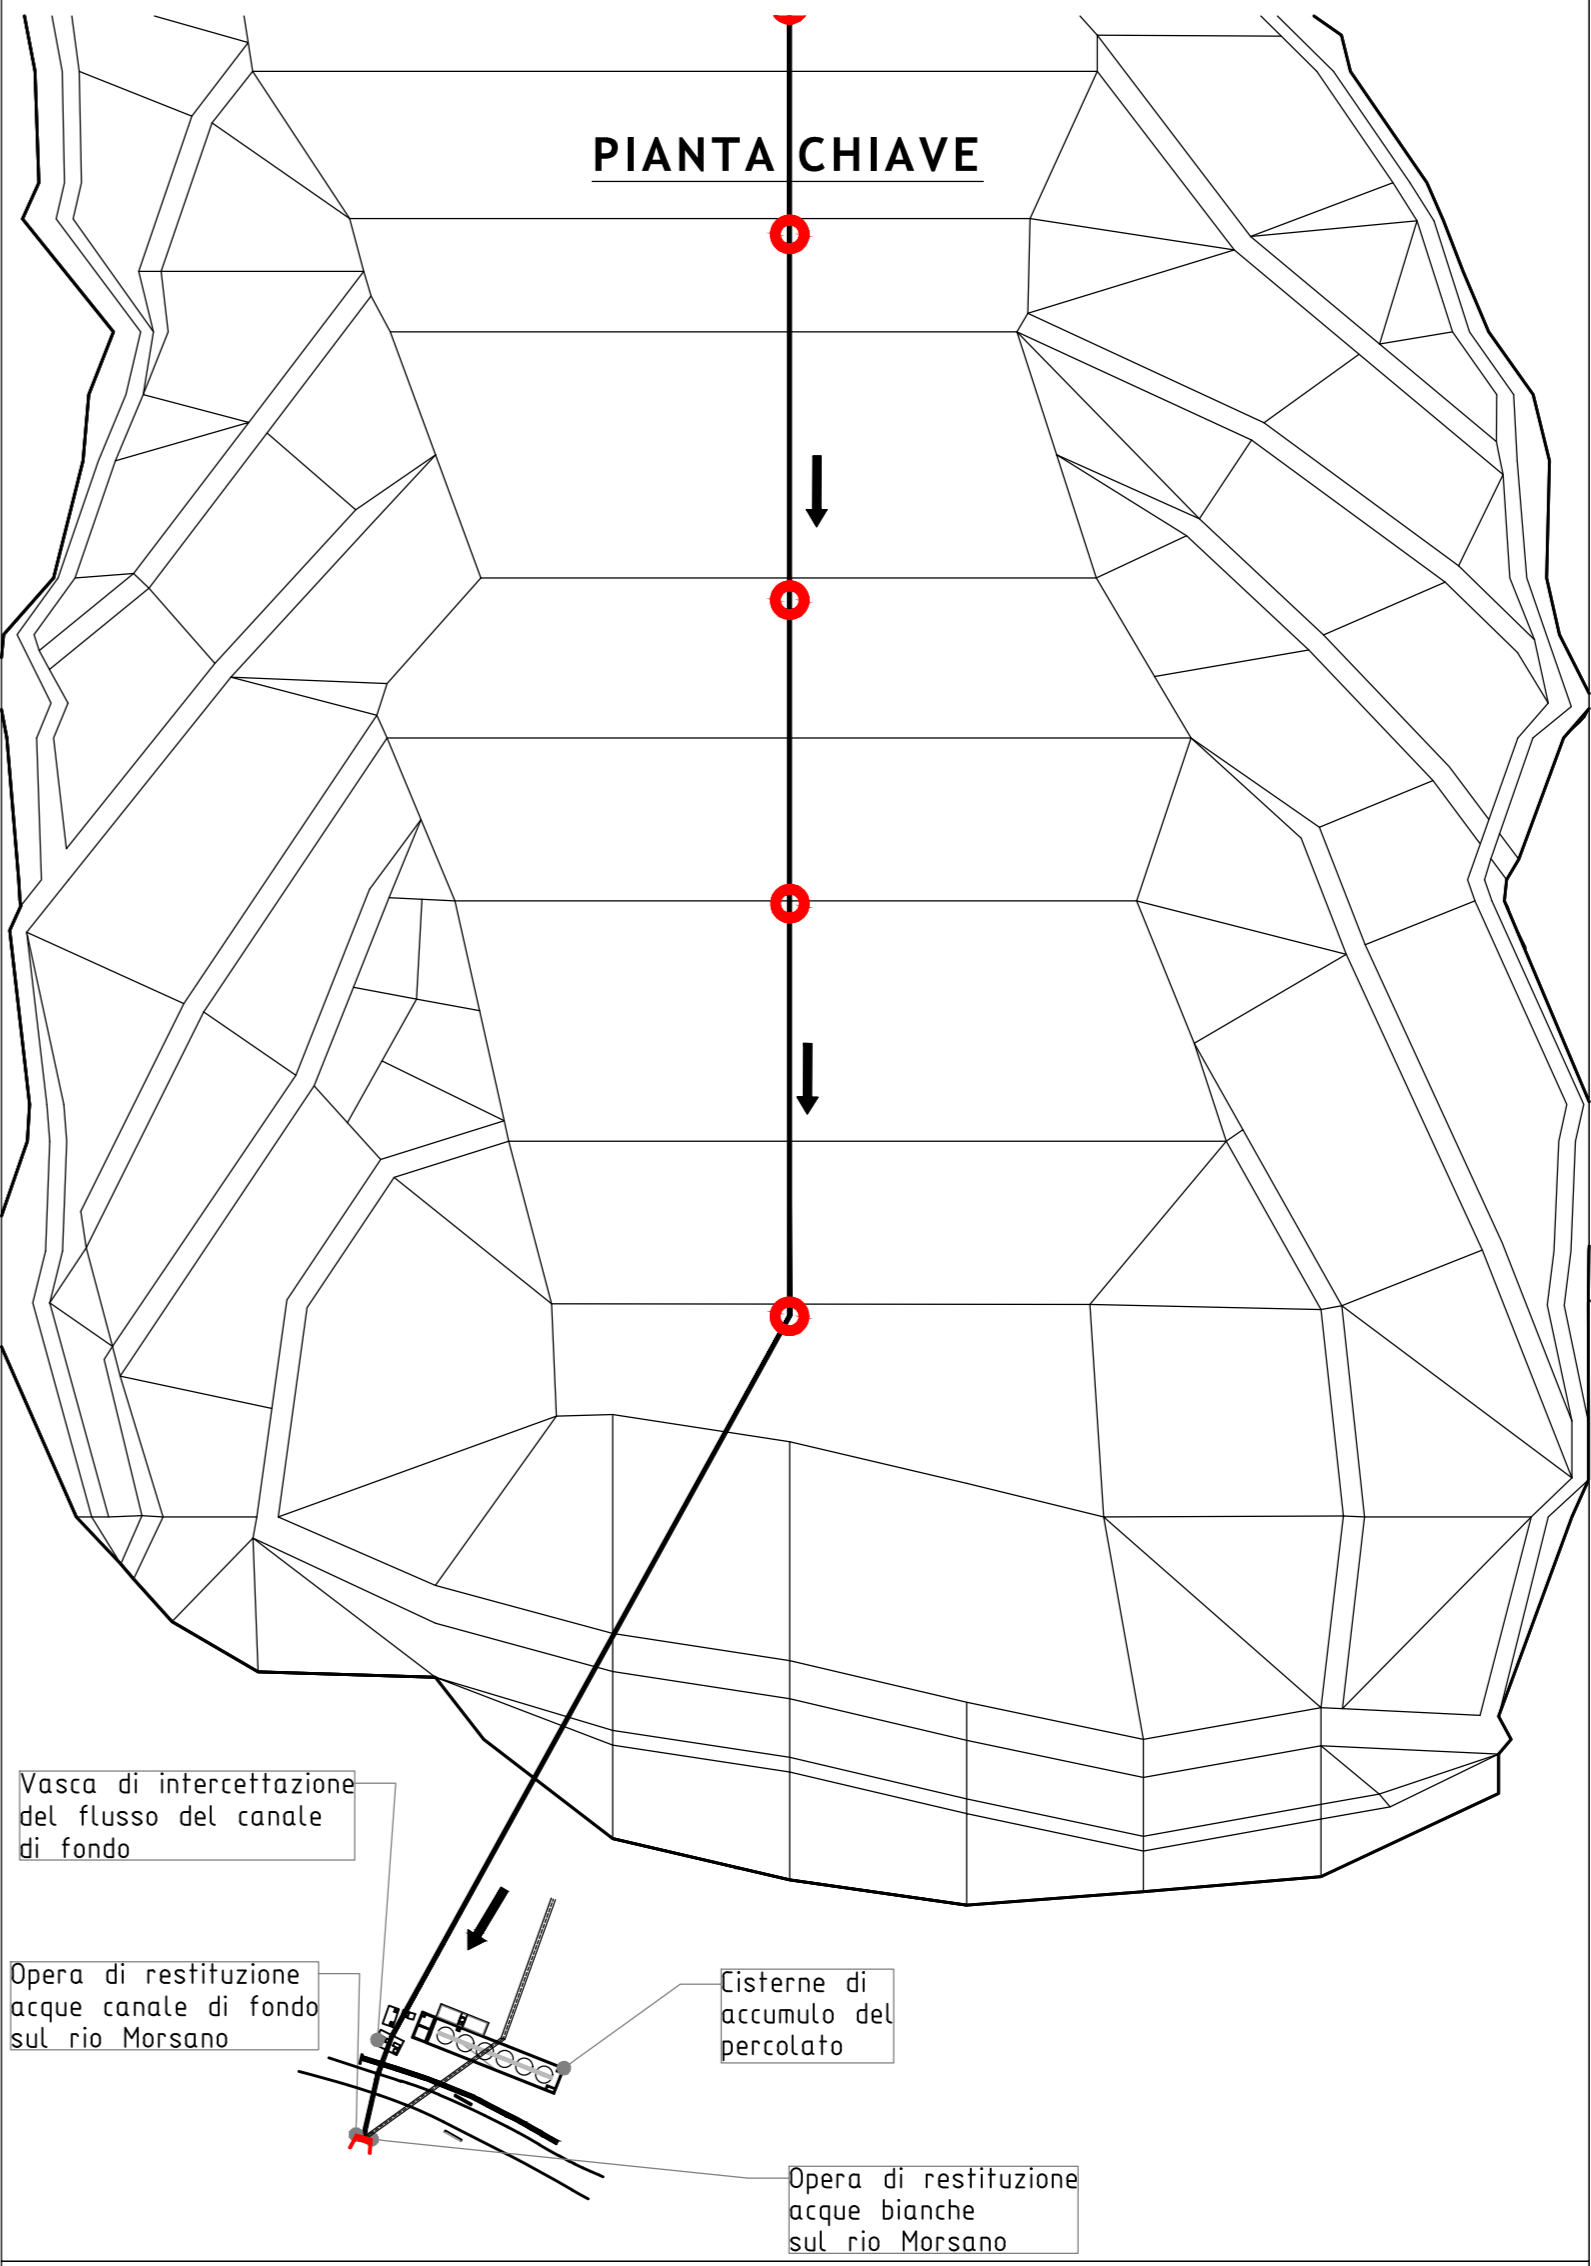

VASCA DI INTERCETTAZIONE - PIANTE E SEZIONI - scala 1:50

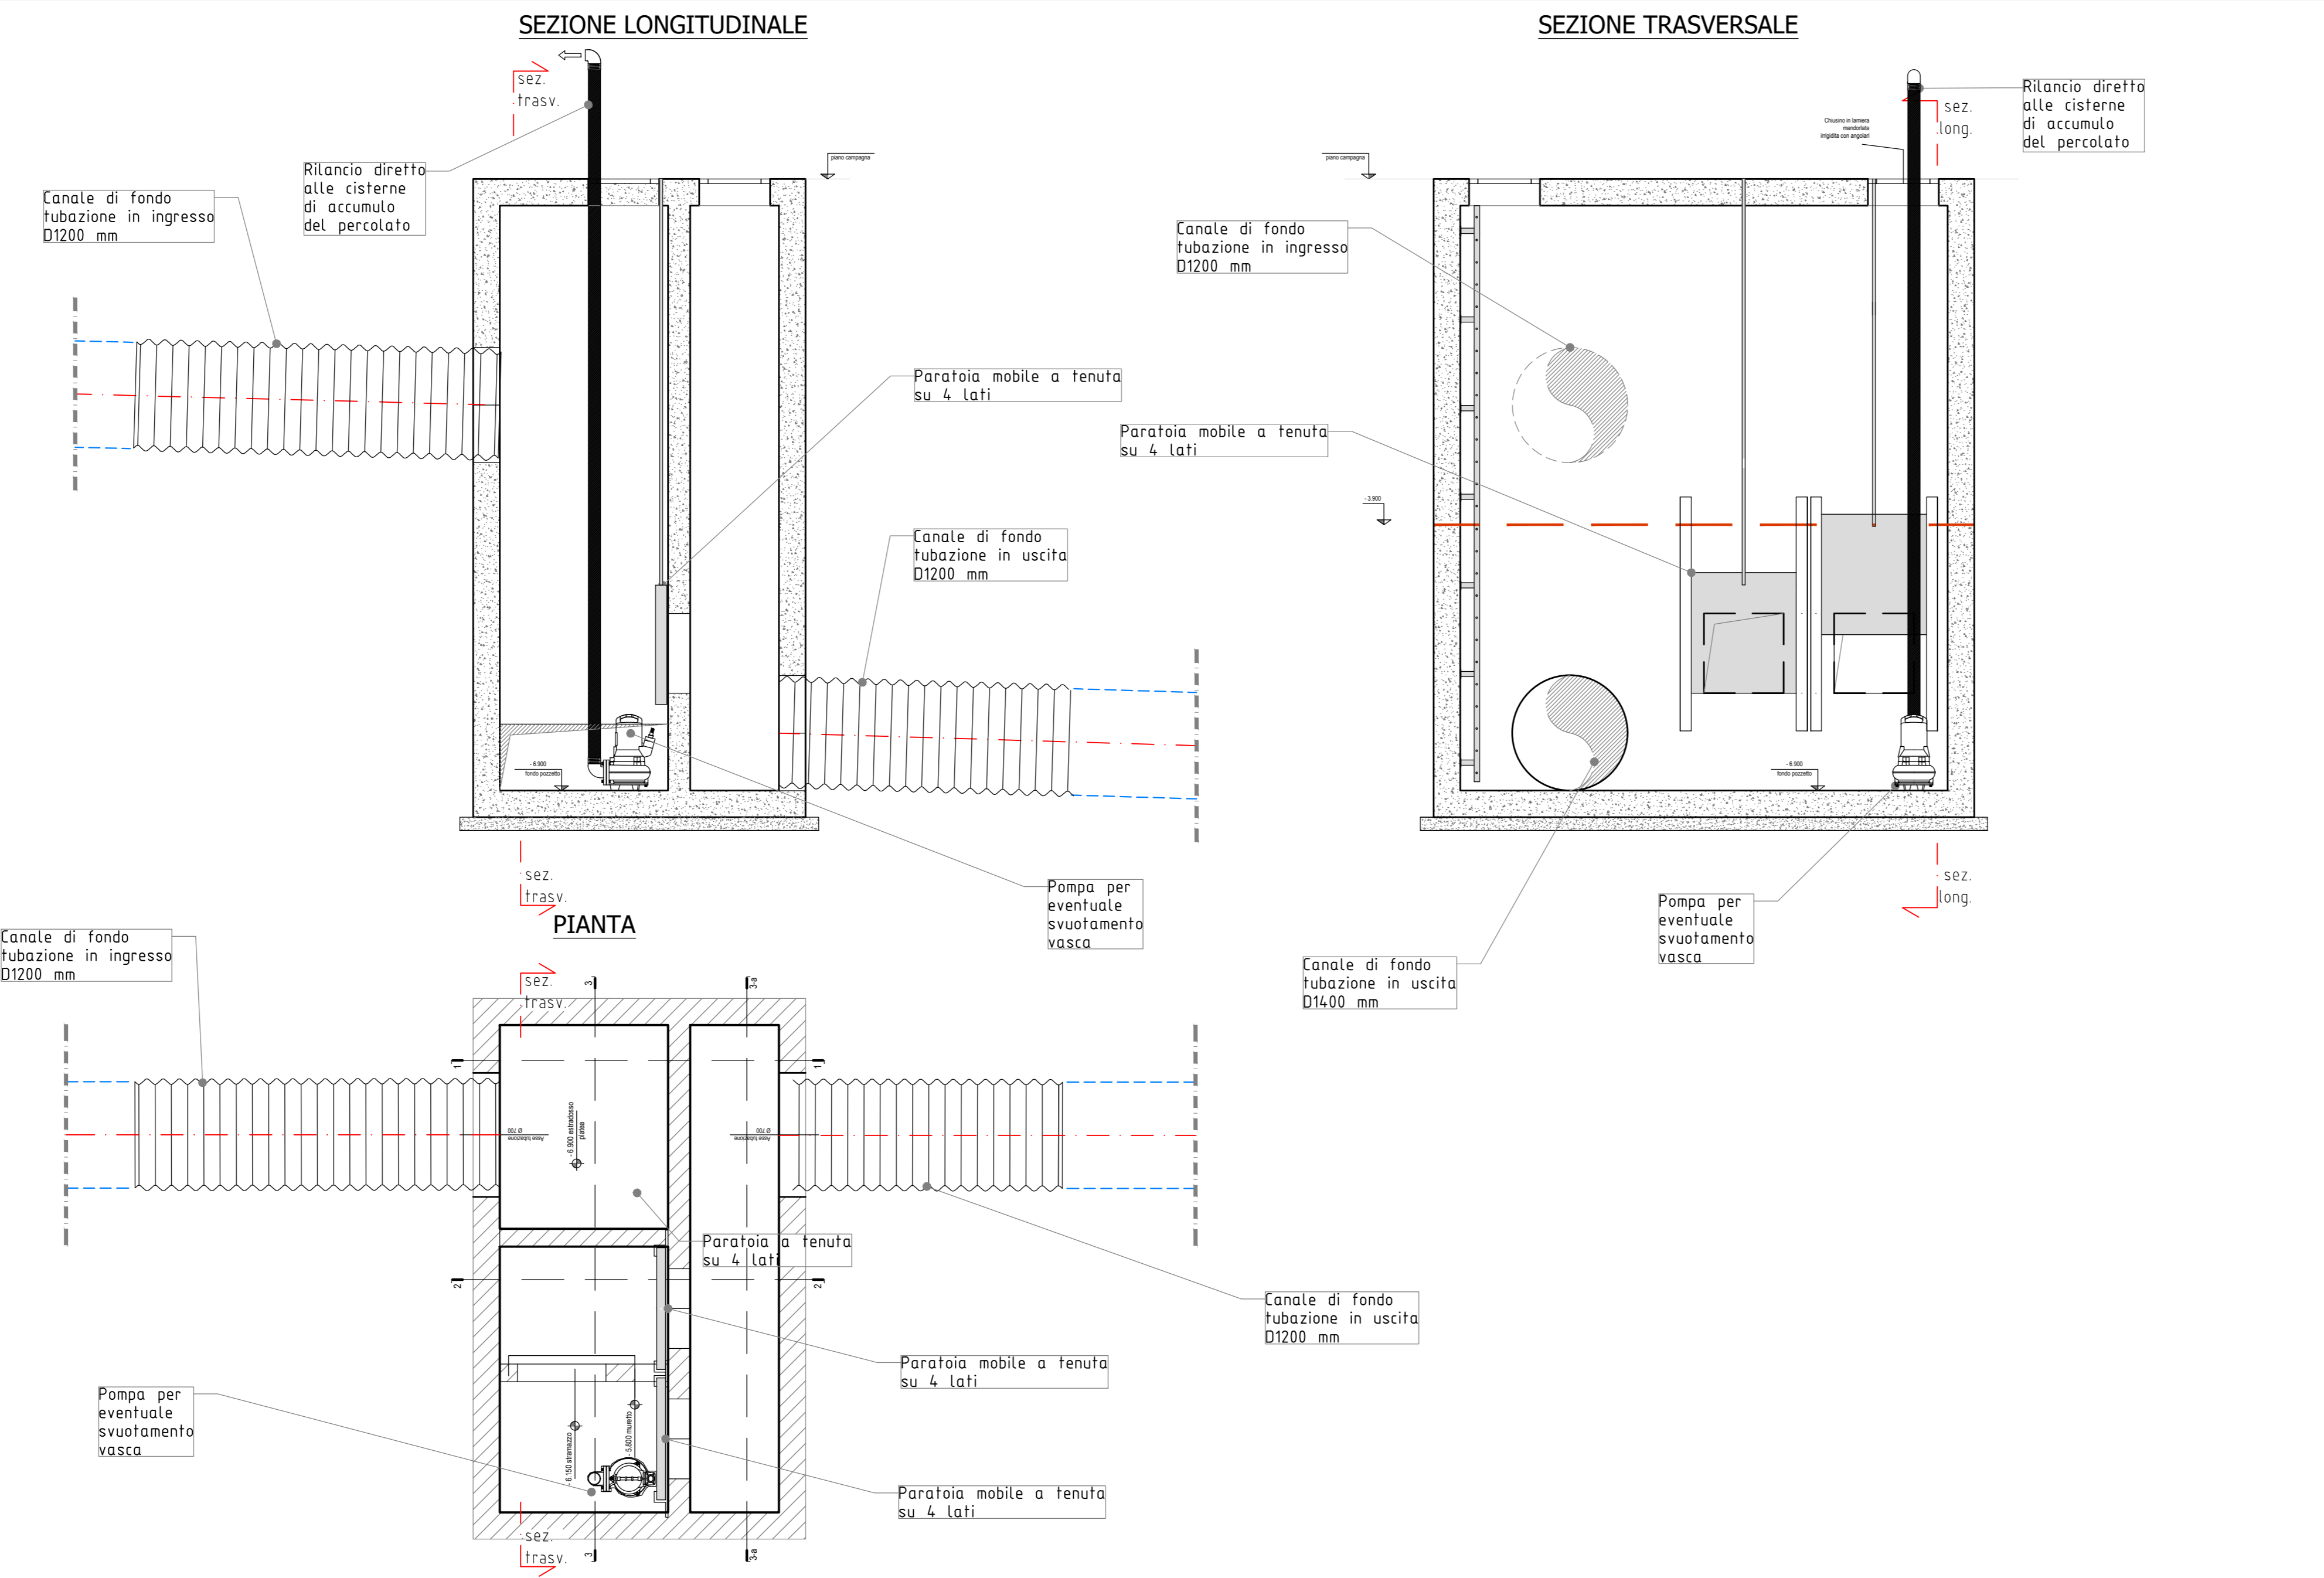

Sogliano Ambiente S.p.A
Piazza Garibaldi, 12
47030 Sogliano al Rubicone (FC)
Tel. 0541 948910
Fax 0541 948909
e-mail: info@soglianoambiente.it
sito web: www.soglianoambiente.it

**DISCARICA PER RIFIUTI
NON PERICOLOSI
DENOMINATA "GINESTRETO 3"**
Località Ginestreto - Comune di Sogliano al Rubicone (FC)

Procedura di Valutazione di Impatto Ambientale
L.R. 4/18 e D.Lgs. 152/06 e s.m.i.
PROGETTO DEFINITIVO

**PARTICOLARI COSTRUTTIVI
CANALE DI FONDO
- vasca di intercettazione -**
Scala 1:100-1:50

Allegato:
1
Elaborato:
20b

Progettista:
Ing. Maurizio Carbone - Sogliano Ambiente S.p.A.
Collaboratori alla progettazione:
dott. Nicholas Lazzarini - Sogliano Ambiente S.p.A.
Ing. Maurizio Migliori - Sogliano Ambiente S.p.A.

Consulenti per la progettazione:
Ing. F. Fortani - Studio Sgai s.r.l., Morciano di R. (RN)
dott. geol. A. Ricci - S. Piero in Bagno (FC)
geom. R. Galeotti - Studio Geo-exe, Forlì (FC)
Ing. D. Neri - Ingegneria ambientale, Forlì (FC)
dott. for. G. Grapeggia - Studio Verde, Forlì (FC)
Ing. M. Orlati - Studio Tema, Forlì (FC)
Ing. S. Bagli - Geosistema, Rimini (RN)
Ing. P. Bernabini - Coder S.r.l., S. Piero in Bagno (FC)

Timbro e firma:

Rev.	Data	Redatto	Controll.	Approv.
0	set-22	MM	MC	MC
1	feb-23	MM	MC	MC