



Inquadramento cabina di trasformazione - Planimetria mezzi di estinzione - Scala 1:50

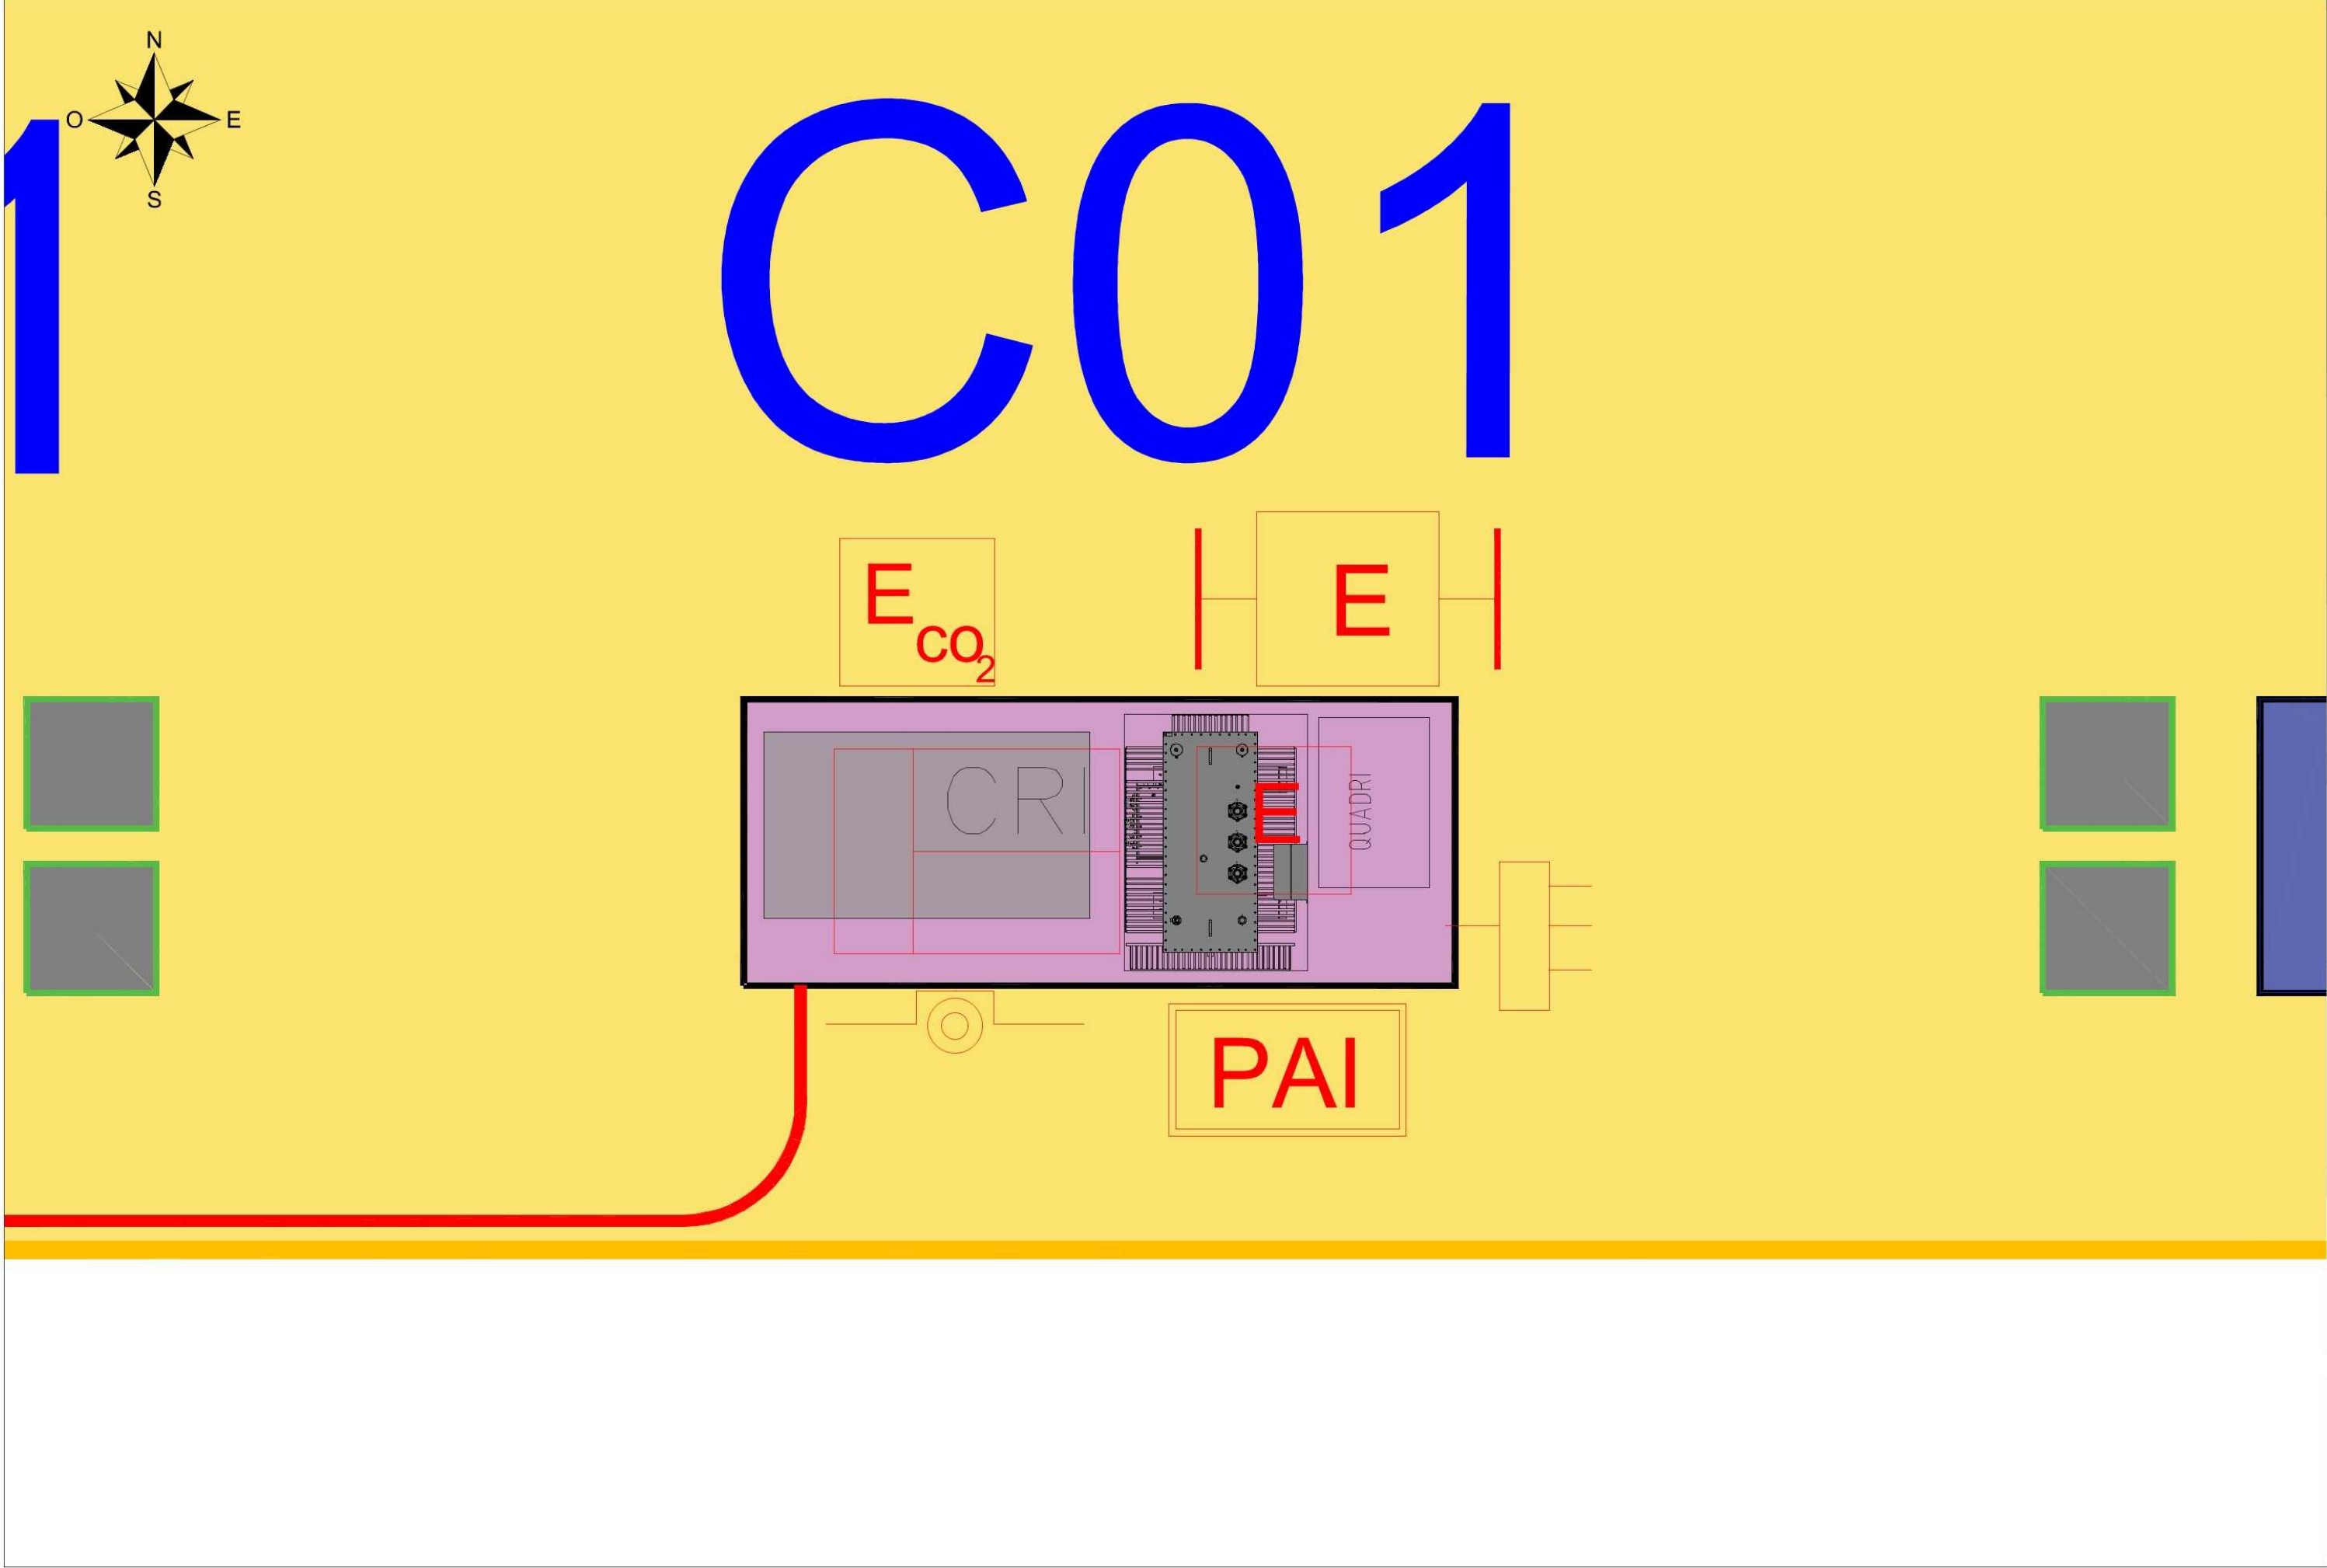

Inquadramento cabina utente - Planimetria mezzi di estinzione - Scala 1:50

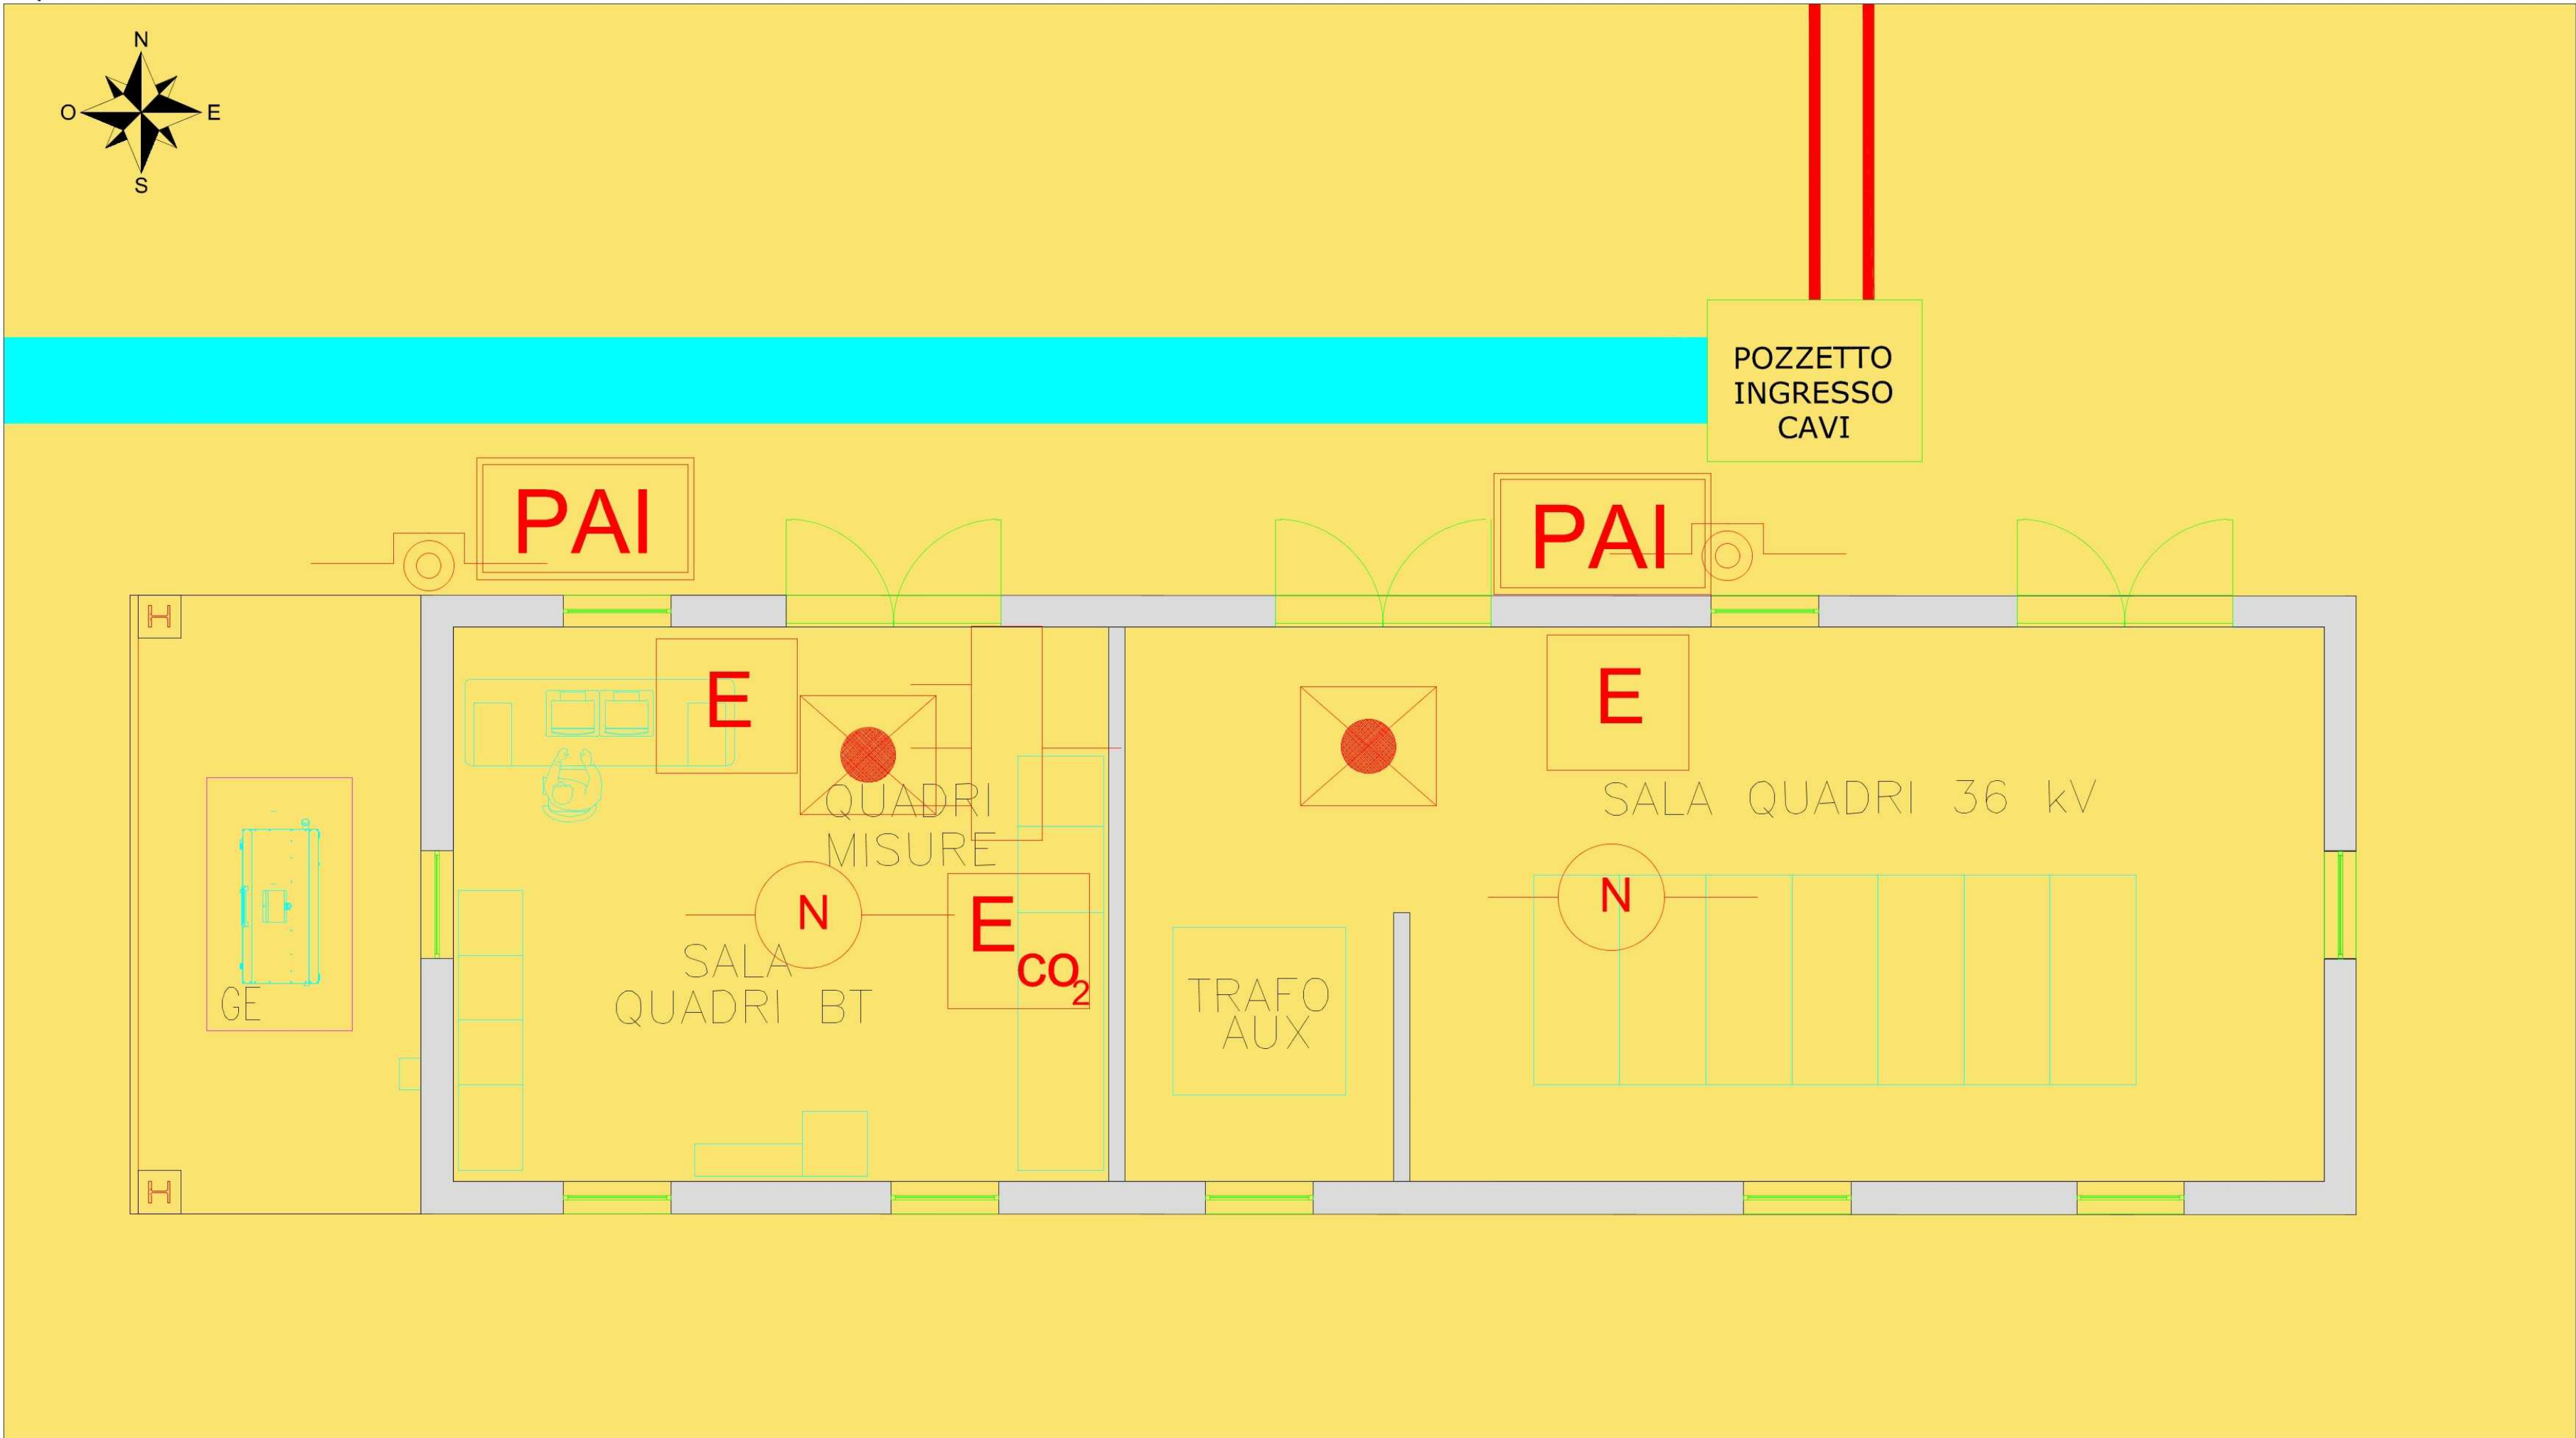

LEGENDA DISPOSITIVI

	Estintore a polvere 34 A 233 B C
	Estintore a CO2 113 B
	Estintore carrellato a polvere A B1 C
	Lampada di emergenza
	Pulsante di emergenza
	Rivelatore termico-di fumo-di CO
	Pannello ottico/acustico "ALLARME INCENDIO"
	Centrale rivelazione incendio
	Quadro elettrico di zona

Proponente:

**PROGETTO DEFINITIVO**

**Impianto agrivoltaico avanzato "Bandissolo" da 24,98 MWp con accumulo elettrochimico da 12 MW e relative opere connesse ed infrastrutture indispensabili**

Comuni di Argenta e Portomaggiore (FE)

Professionista Incaricato:  
Ing. Chiara Summa  
Ordine Ingegneri Prov. Brindisi n. 1255

TITOLO ELABORATO

**Mezzi di estinzione mobili gruppo di conversione e cabina utente**

CODICE ELABORATO

Tav02\_33d

REVISIONI	N.	Data	Descrizione revisione	BY	CHD	APP
	00	Apr. 2025	EMESSO PER ITER AUTORIZZATIVO	RC	LD	AB

SCALA

**1:50**

Il presente documento è di proprietà del gruppo Exus, e il destinatario dichiara di averlo ricevuto in maniera conforme alle leggi vigenti. Qualsiasi utilizzo, riproduzione o divulgazione del contenuto richiede una specifica autorizzazione da parte del gruppo Exus

Firmato digitalmente da:  
Summa Chiara  
Firmato il 23/04/2025 19:03  
Seriale Certificato: 2686557  
Valido dal 22/08/2023 al 22/08/2026  
InfoCamere Qualified Electronic Signature CA