
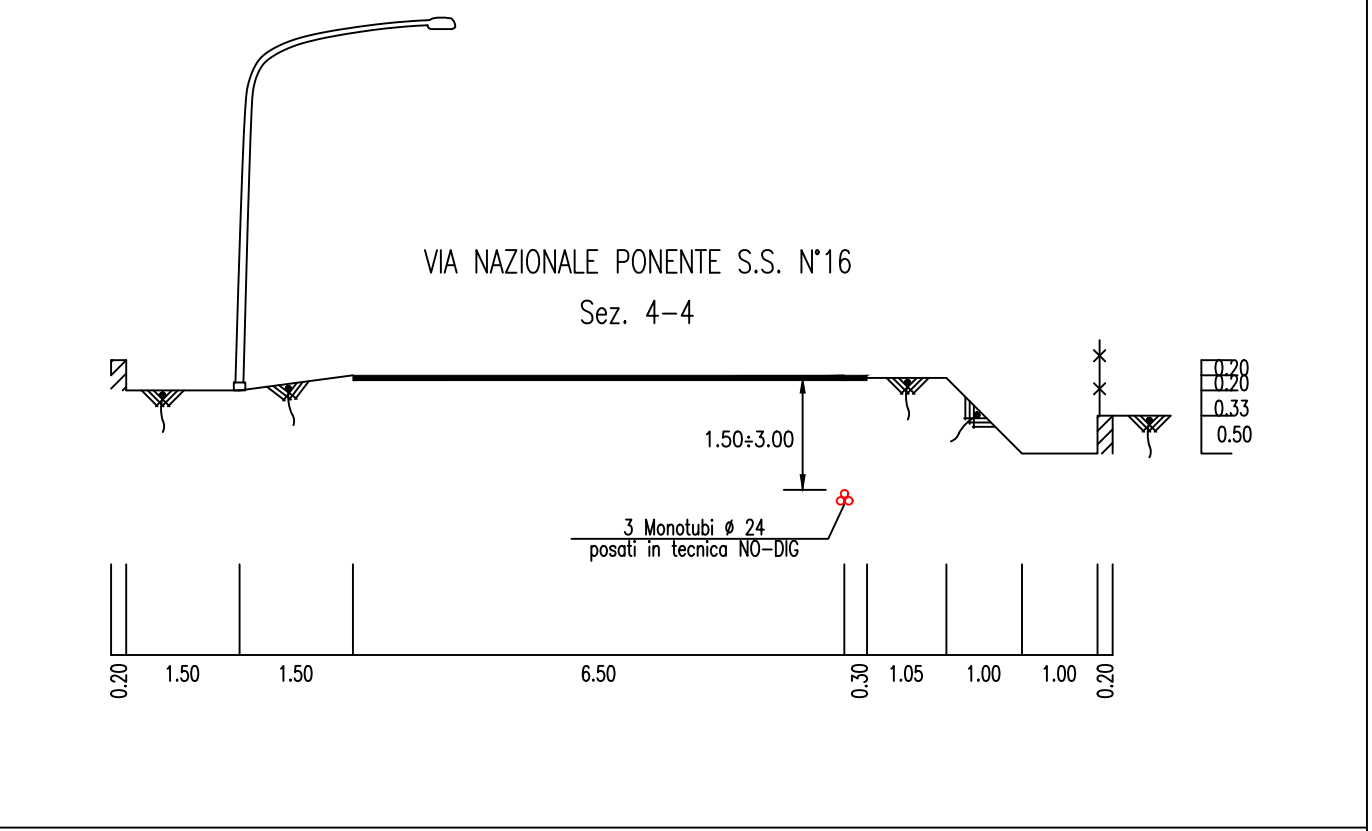


N. 1 TRITUBO Ø 50 mm		CANALIZZAZIONE TELECOM ESISTENTE		TRINCEA TELECOM ESISTENTE		N. 1 TRITUBO Ø 50 mm		N. 3 MONOTUBI Ø 24 mm		PROTEZIONI	
H=1.10		SCAVO TRADIZIONALE				H=1.10		SCAVO TRADIZIONALE		INFRASTRUTTURA	
STRADA ASFALTATA						H=1.50±3.00		TECNICA NO-DIG		PROFONDITA' DI INTERRAMENTO	
		PROPRIETA' PRIVATA		COMUNE DI ARGENTA				STRADA ASFALTATA		SEDE DI POSA	
										ENTE / PROPRIETA'	
										TIPO E POTENZIALITA' CAVO	
										PROGRESSIVE OPERE CIVILI	
G1-2 20.00 MT.		2 5.00 MT.		2 30.00 MT.		556.00/586.00		TOL.6 48 4(12 SMR) T/ EVE mt. 2745.00			
0.00/20.00		114.00/119.00									
0.00		5.00		94.00		530.00		531.00		1043.00	

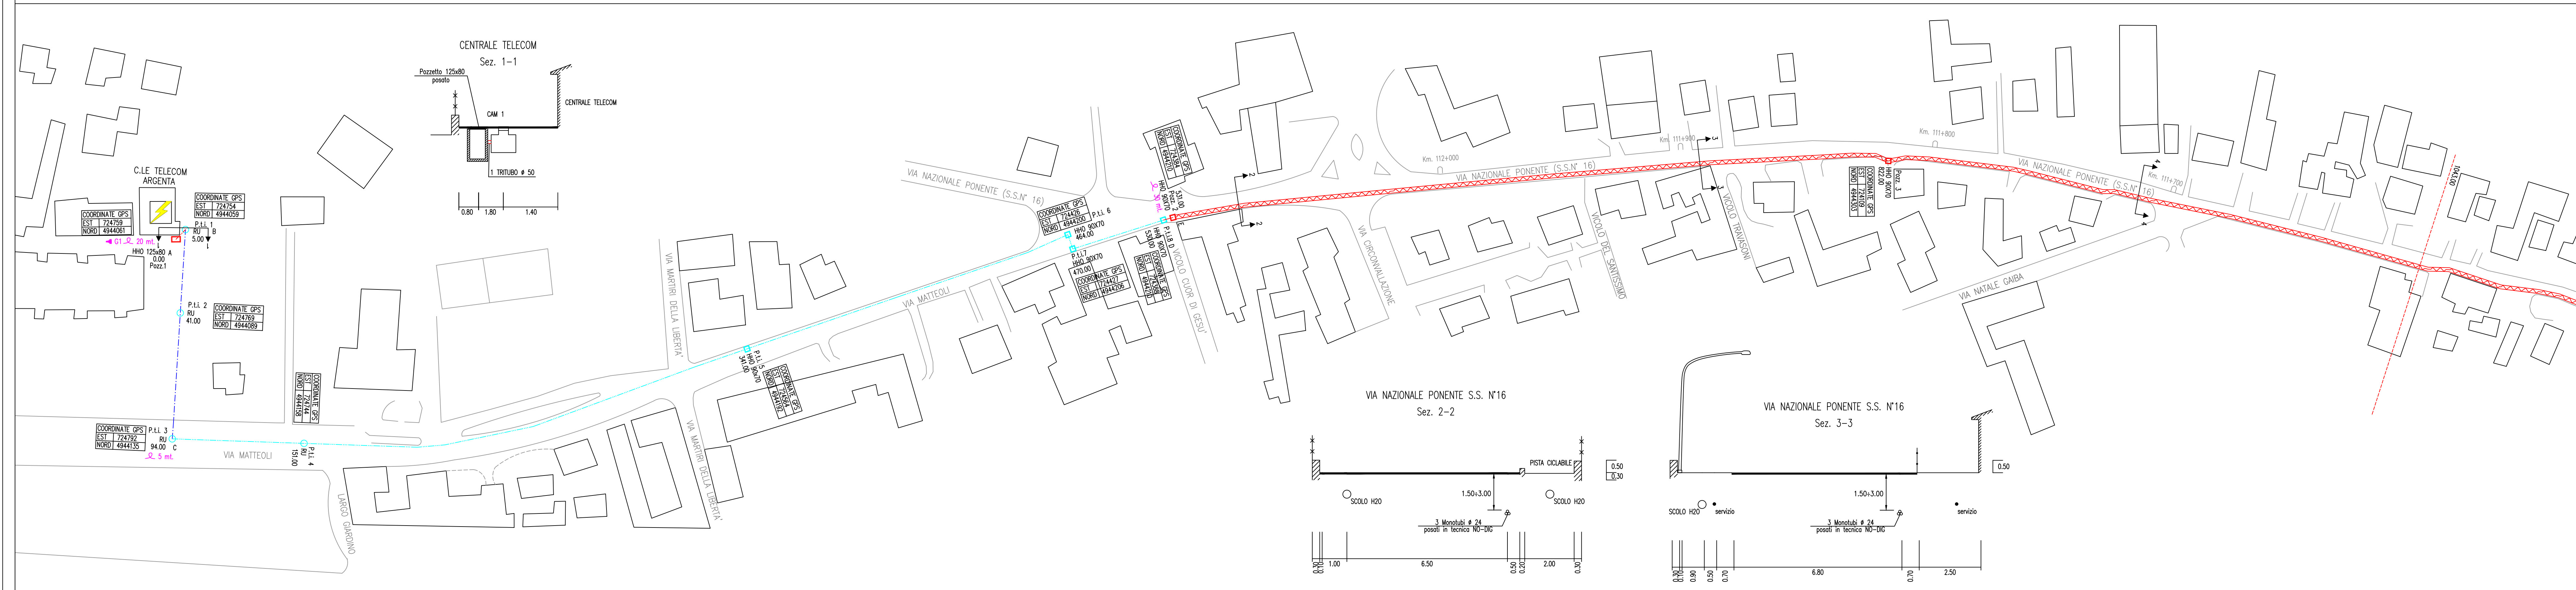

Legenda Simbologia			
Trincea nuova	Pozzetto interrato 125x80 nuova posa in C.S.	Cassoni dilatazione	
Trincea esistente	Pozzetto interrato 90x70 nuova posa in C.S.	Attraversamento stradale con Tubi	
Palificazione nuova	Cameretta esistente	Direzione scorta scavo	xx-yy
Palificazione esistente	Maxipozzetto esistente	Profondita' di scavo	
Canalizzazione	Pozzetto Affiorante 125x80 esistente	Giunto di linea	
Mini trincea	Pozzetto Affiorante 90x70 esistente	Scorta	
No Dig o Microtunneling	Cameretta nuova posa in C.S.	Giunto diramato	
	Maxipozzetto nuova posa in C.S.	Giunto "pot head"	
	Pozzetto Affiorante 125x80 nuova posa in C.S.	Centrale Telecom	
	Pozzetto Affiorante 90x70 nuova posa in C.S.	Sede Comune	
	Palo nuova posa		
	Palo esistente		
	Cassetta in Vtr Zancata		
	Cassetta in Ferro Interrata		
	Interno Edifici non Protetto		

## IMPIANTI IN FIBRA OTTICA PER RETI A BANDA LARGA NELLA REGIONE EMILIA ROMAGNA

COMMITTENTE	RESPONSABILE SVILUPPO RETE:	Dott. Ing. Luigi CUDIA
INVITALIA Infratel Italia SpA VIA TIRSO 26 - 00198 - ROMA	PROJECT MANAGER:	Dott. Ing. Eleonora GIACOMELLI

APPALTATORE	RESP. GEN. DEI LAVORI:	Dott. Ing. Angelo DE GIORGI
Sirti	DIRETTORE TECNICO:	Dott. Ing. Fabrizio GRADASSI

DOCUMENTAZIONE FINALE				
ELABORATO	C.A. 201040404			
	PLANIMETRIA DEL TRACCIATO DI POSA			
	ARGENTA - CONSANDOLO			
REVISIONE	DATA	AGGIORNAMENTI	DATA	NOME
0	26/11/10	1° EMISSIONE	Novembre 2010	
			SCALA	CODICE PROGETTO
			1:1000 1:100	ERISFCONSANDOLO1
			CODICE FILE	TAVOLA
			ER_F_STT_01_0	6 - 1