

COMUNE DI BAGNARA di ROMAGNA  
PROVINCIA DI RAVENNA

PROGETTO PER L'AMMODERNAMENTO E MIGLIORE  
SISTEMAZIONE DELL'IMMOBILE ADIBITO A MANGIMIFICIO  
SITO IN COMUNE DI BAGNARA DI ROMAGNA  
IN VIA TRUPATELLO 7/a

COMITENTE  
EUROVO s.r.l.

CANTIERE  
Via Trupatello 7/a

TAVOLA  
S.d.2

ELABORATO GRAFICO - PRESISMICA

DATA  
20/10/2021

UNITA' DI MISURA  
cm

SCALA  
1:50

CARATTERISTICHE DEI MATERIALI

CLASSE DI CONDIZIONE	NUMERO A/C	CLASSE DI ESPLOSIONE/CONDIZIONE	CLASSE DI MIGLIORIE	QUANTITA' MATERIE	PROFILI (H, E, M, angolari) tubi e cavi	SALDATURE TIPICHE
TRAVI	C25/30	---	---	---	Arretrati in griglia segnaletica a fondo assente	Non sono dovutamente indicati tutte le saldature secondo conoscenza dell'ingegnere del progetto
PLATEA	C25/30	---	---	---	Protezione superficiale Balsanite (alta resistenza)	Non sono dovutamente indicati tutte le saldature secondo conoscenza dell'ingegnere del progetto
BARRE LONGITUDINALI, STACCHI, RETI ELETTRICHE	B450C	V1E1	---	---	---	Non sono dovutamente indicati tutte le saldature secondo conoscenza dell'ingegnere del progetto
---	---	---	---	---	---	---
---	---	---	---	---	---	---
---	---	---	---	---	---	---


REVISIONI DEL PROGETTO

REV.	DESCRIZIONE	DATA	FIRMA
4	---	---	---
3	---	---	---
2	---	---	---
1	---	---	---
0	REVISIONE PER RICHIESTA INTEGRAZIONI ARPAC SINADOC N°20676/2021 DEL 27/09/2021	OTTOBRE 2021	CG

ING. CARLO GUIDUCCI  
Via Diamano 4583, 47022 Cesena (FC) tel. 05471900030  
Progettista: Ing. CARLO GUIDUCCI

TIMBRO E FIRMA

Planimetria Generale  
Scala 1:200

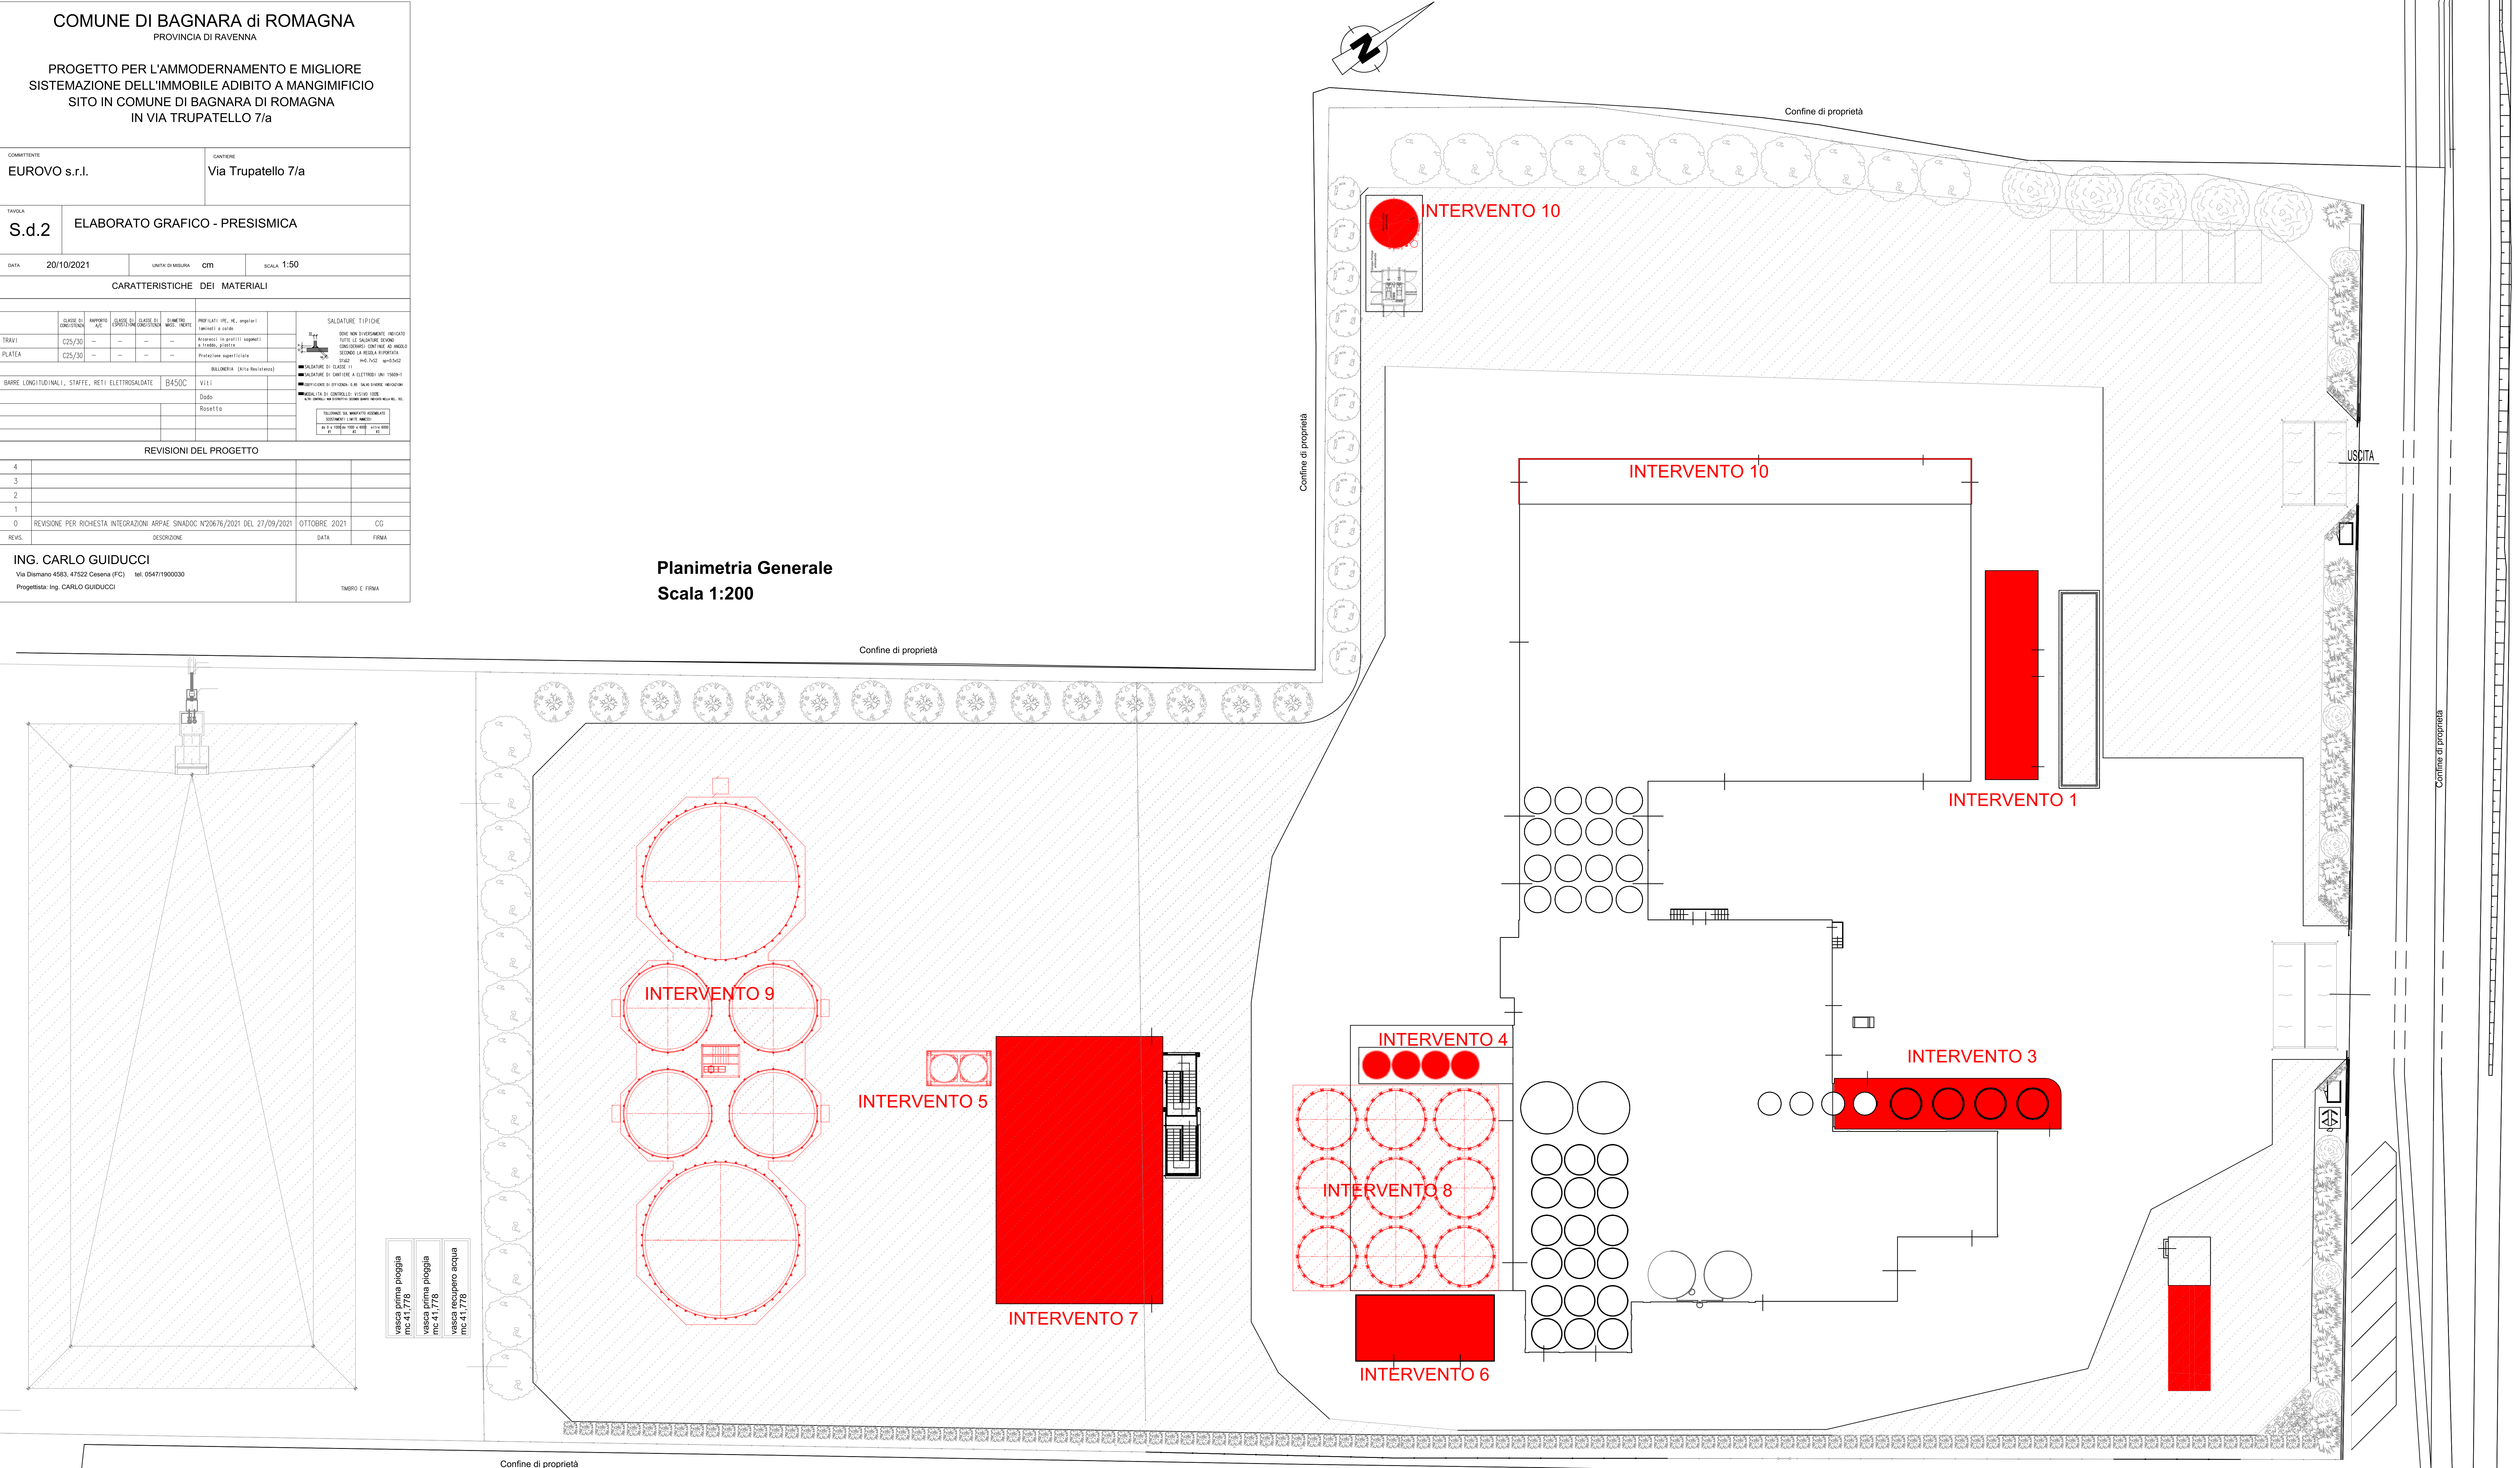

- Demolizione
- Nuova costruzione