



PLANIMETRIA STABILIMENTO

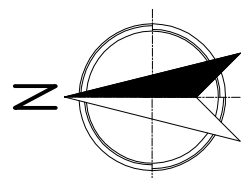


Canale Botte

Canale Botte

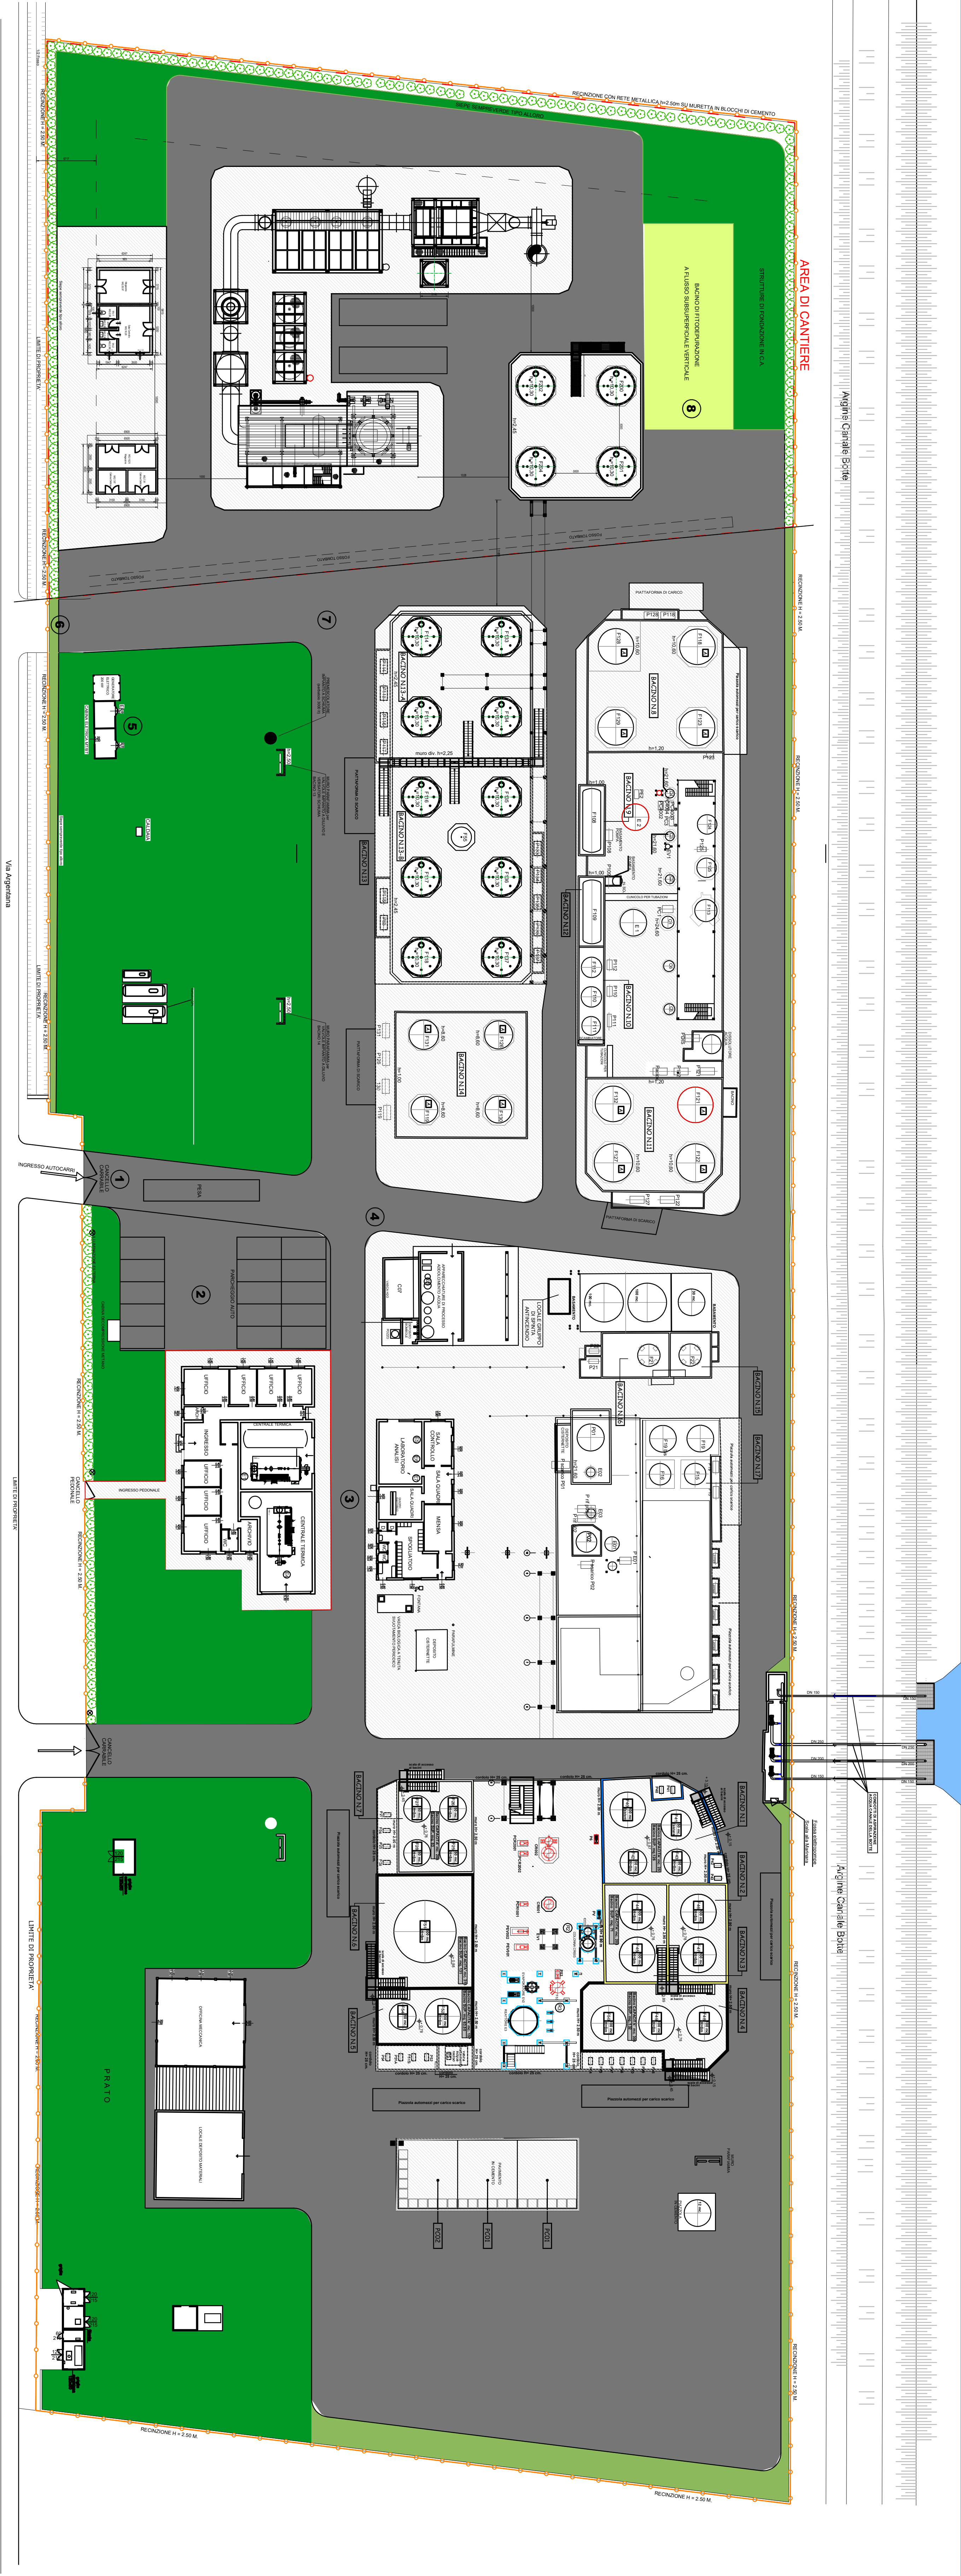

FOTO


accesso carraio

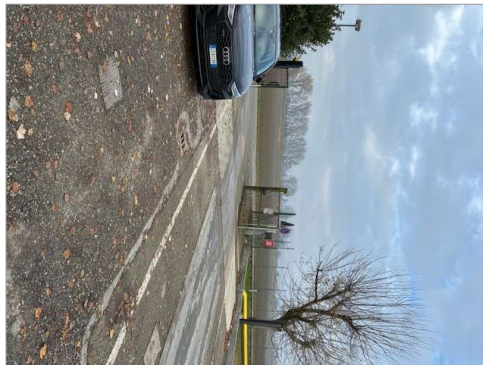

parcheggio pavimento
conglomerato bituminoso



strade interne
calcestruzzo vibrato **3**

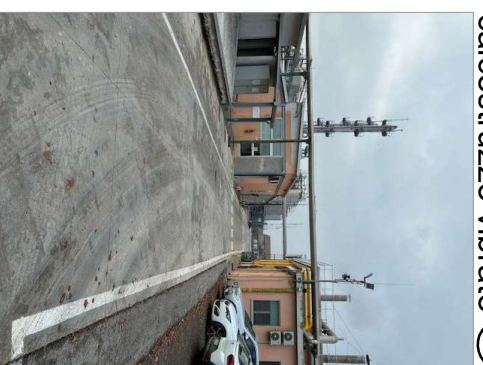

edifici esistenti
intonacati: ariglio/rosato



5 edifici esistenti
cabine elettriche




particolare recinzione
in paletti e rete metallica **6**



area oggetto dell'intervento



area oggetto dell'intervento
impiantistica esistente

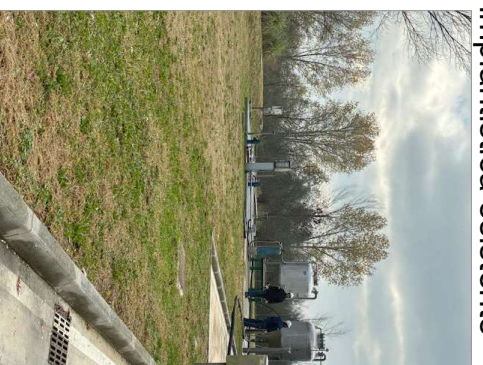

LEGENDA

STRADA INTERNA IN ASFALTO



PAVIMENTAZIONE IN CLS VIBRATA



TAPPE TO ERBOSO



AREA DI CANTIERE


RECINZIONE ESISTENTE H. 2,50 MT
N RETE

N RETE



SIEPE DI ALLORO

KEY PLAN

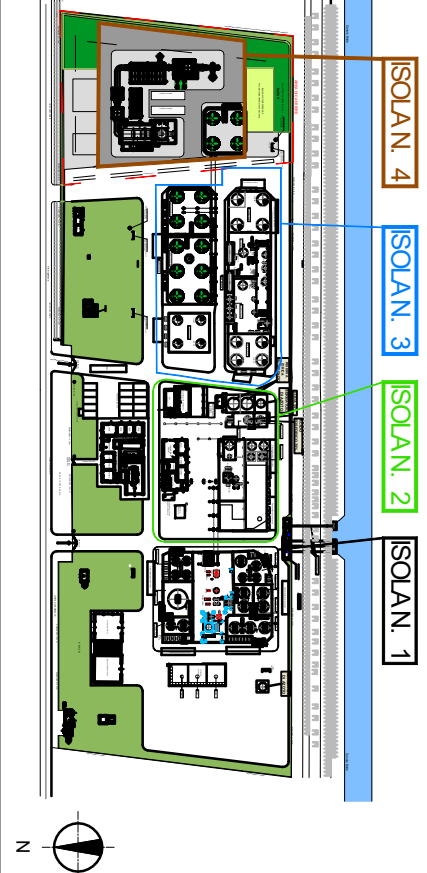[illegible]