


PODERE MASERETTO UNITA' FONDIARIA CADIGNANO

PLANIMETRIA scala 1/1000 STATO CONCESSIONATO- ELENCO FABBRICATI

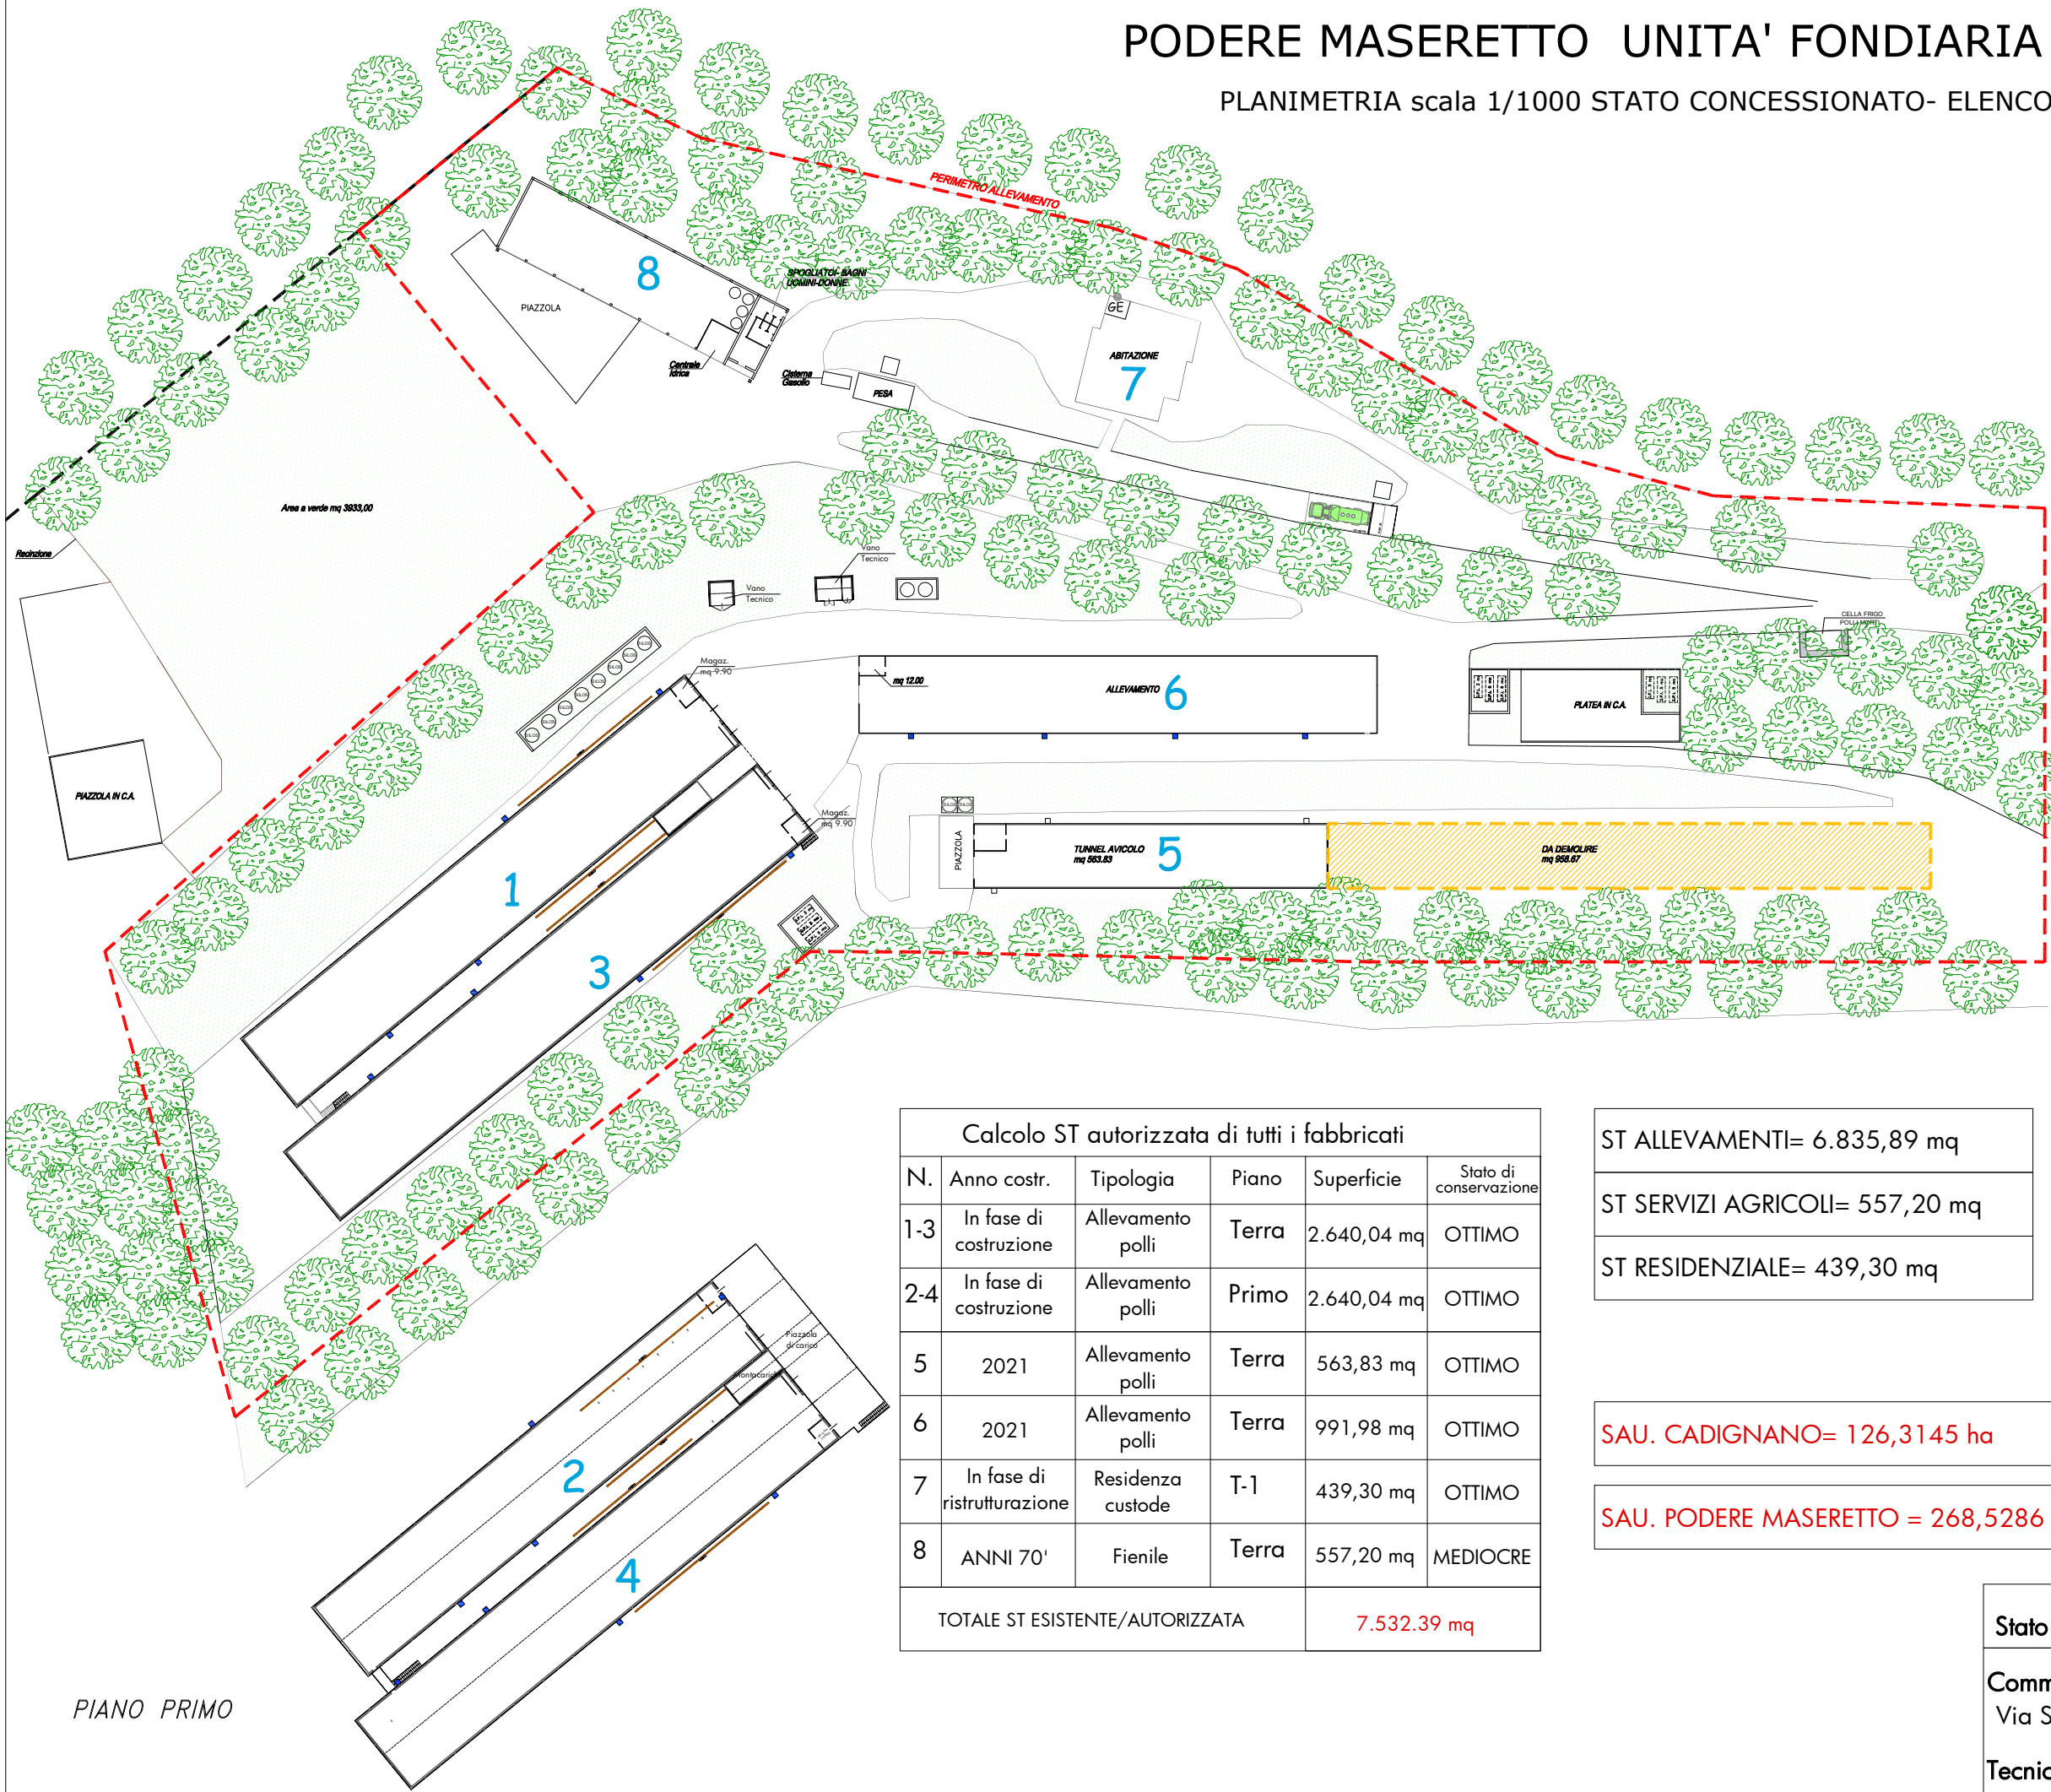

Calcolo ST autorizzata di tutti i fabbricati					
N.	Anno costr.	Tipologia	Piano	Superficie	Stato di conservazione
1-3	In fase di costruzione	Allevamento polli	Terra	2.640,04 mq	OTTIMO
2-4	In fase di costruzione	Allevamento polli	Primo	2.640,04 mq	OTTIMO
5	2021	Allevamento polli	Terra	563,83 mq	OTTIMO
6	2021	Allevamento polli	Terra	991,98 mq	OTTIMO
7	In fase di ristrutturazione	Residenza custode	T-1	439,30 mq	OTTIMO
8	ANNI 70'	Fienile	Terra	557,20 mq	MEDIOCRE
TOTALE ST ESISTENTE/AUTORIZZATA				7.532.39 mq	



ST ALLEVAMENTI= 6.835,89 mq

ST SERVIZI AGRICOLI= 557,20 mq

ST RESIDENZIALE= 439,30 mq

SAU. CADIGNANO= 126,3145 ha

SAU. PODERE MASERETTO = 268,5286 ha

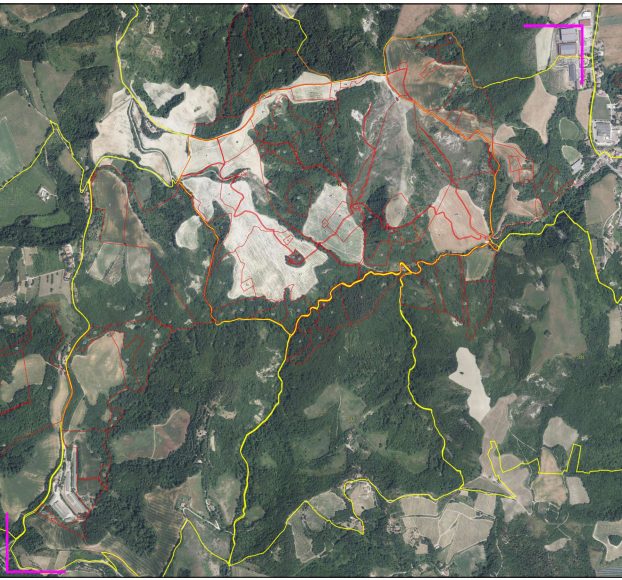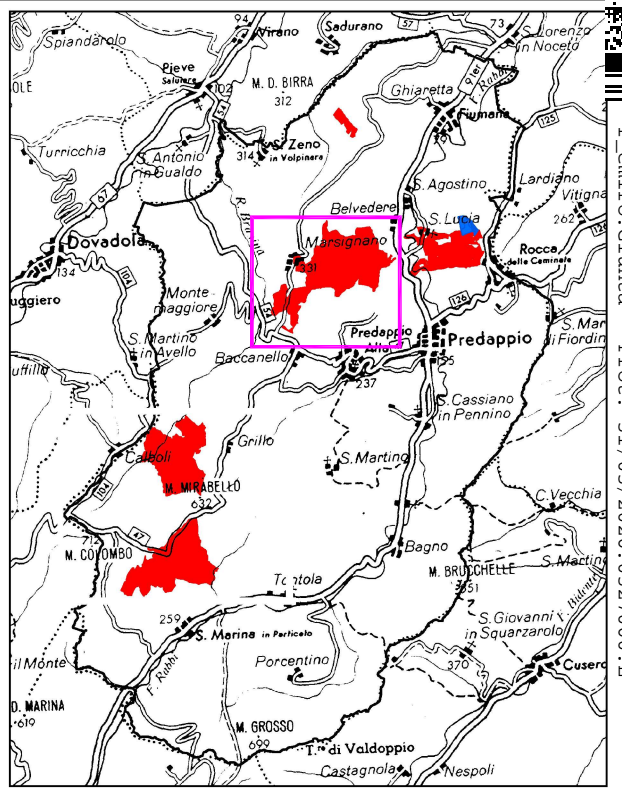

PIANO PRIMO

Stato concessionato ed elenco i fabbricati

Committente: PODERE MASERETTO SOC AGRICOLA S.R.L  
Via Santa Lucia 13/B Predappio P.iva 03925620407

Tecnico: Geom. Fabio Spazzoli Via Volturmo,9 Forlì