


remiro.Giunta - Prot. 17/04/2026.0393399.E Copia conforme dell'originale sottoscritto digitalmente da CLEMENTI RICCARDO

E

Rev.	Data	Descrizione	Redige	Verifica	Approva
00	04/2026	Prima emissione	FC	RM	RC
01					
02					
03					
04					
05					
06					

INQUADRAMENTO SU MAPPA CATASTALE - SCALA 1:500

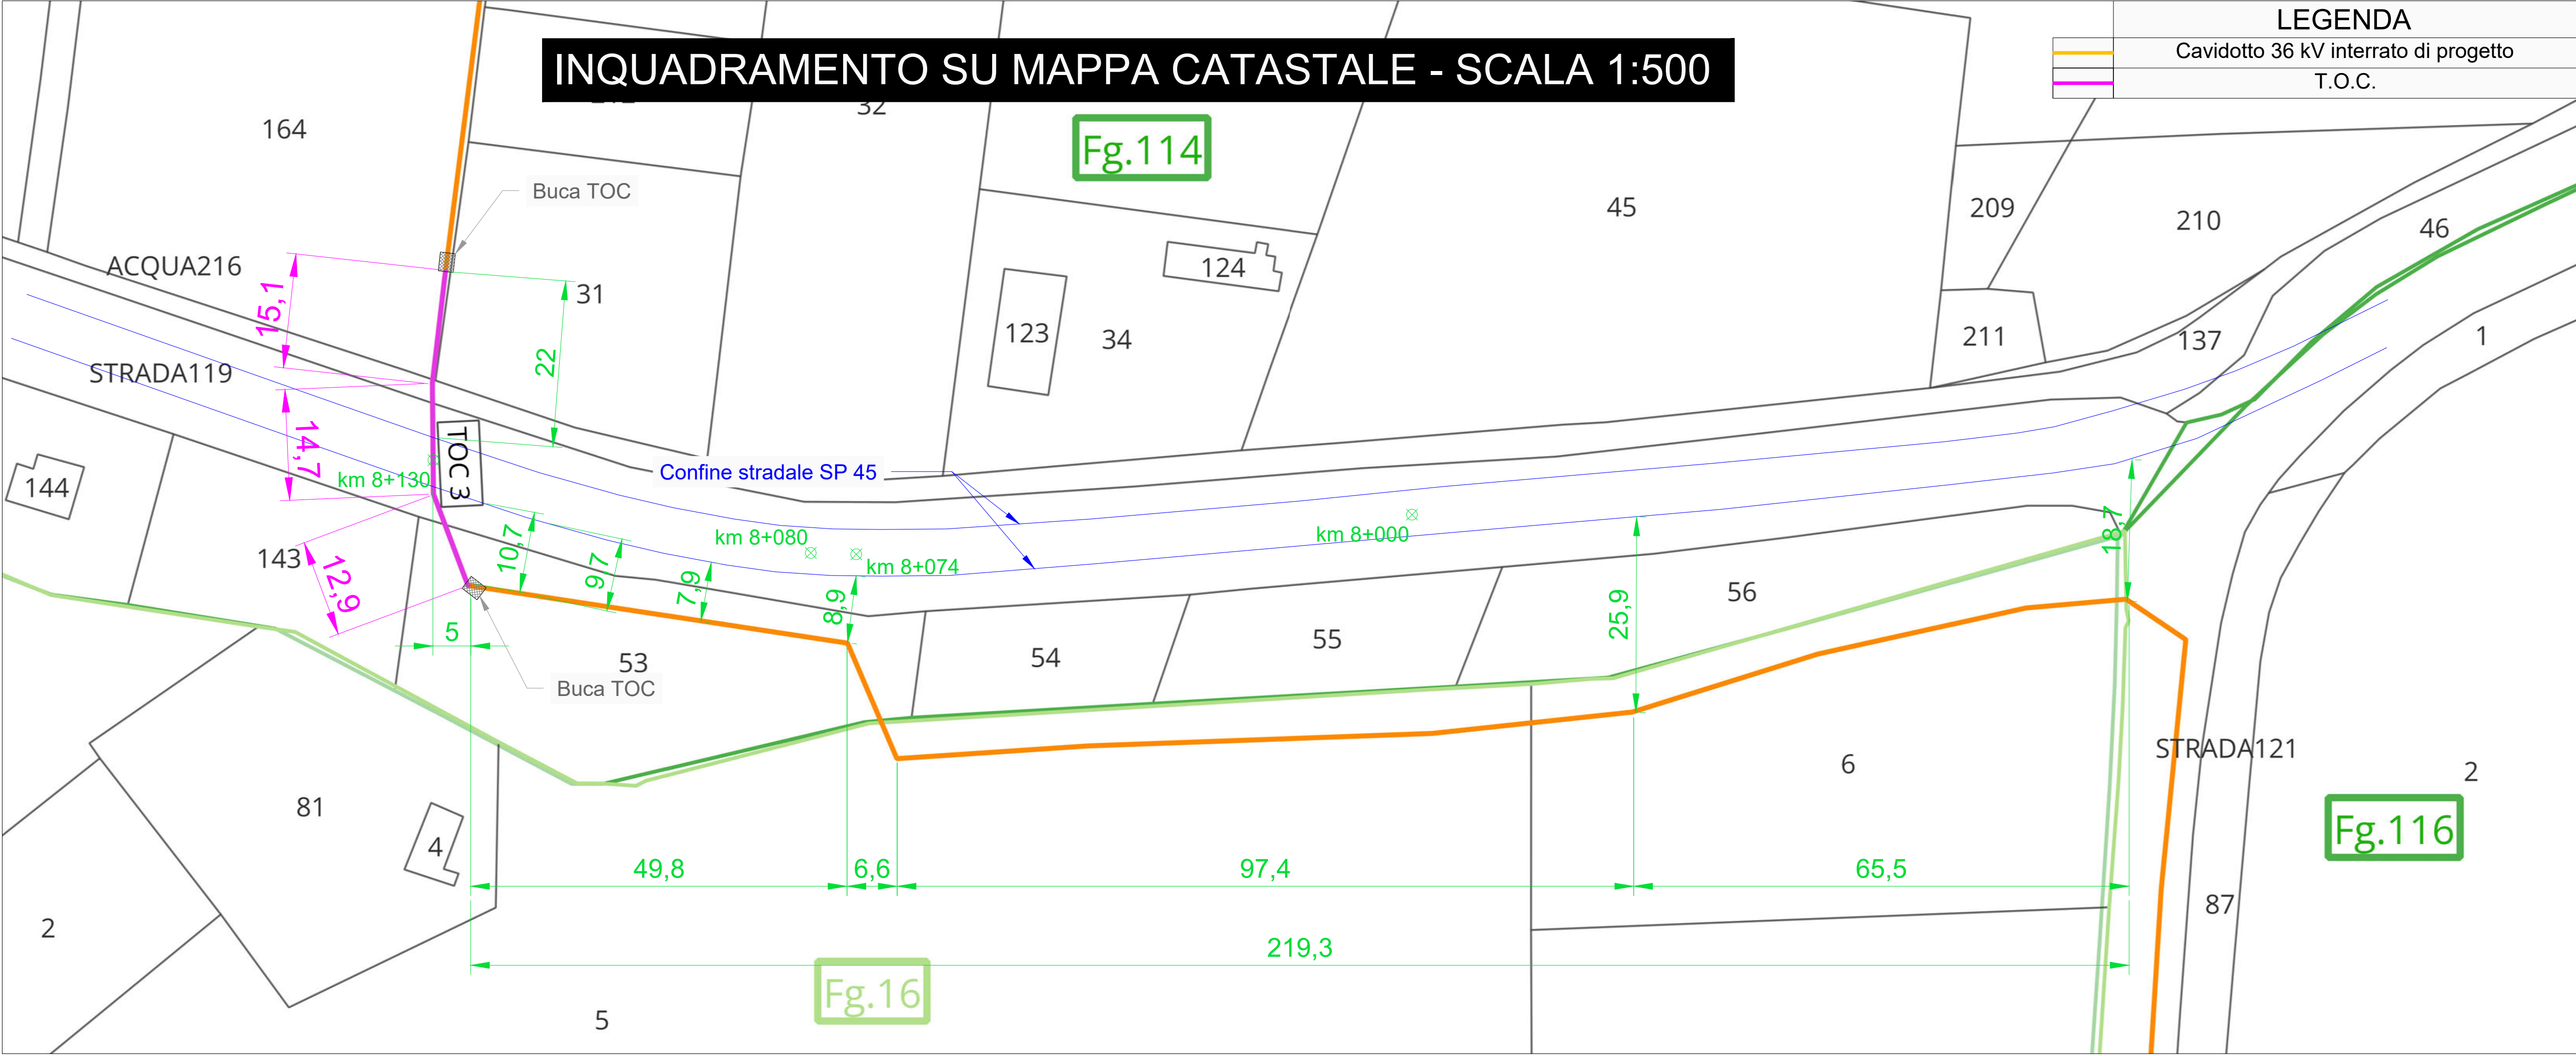


Fg.114

Fg.116

Fg.16

INQUADRAMENTO SU C.T.R. - SCALA 1:500

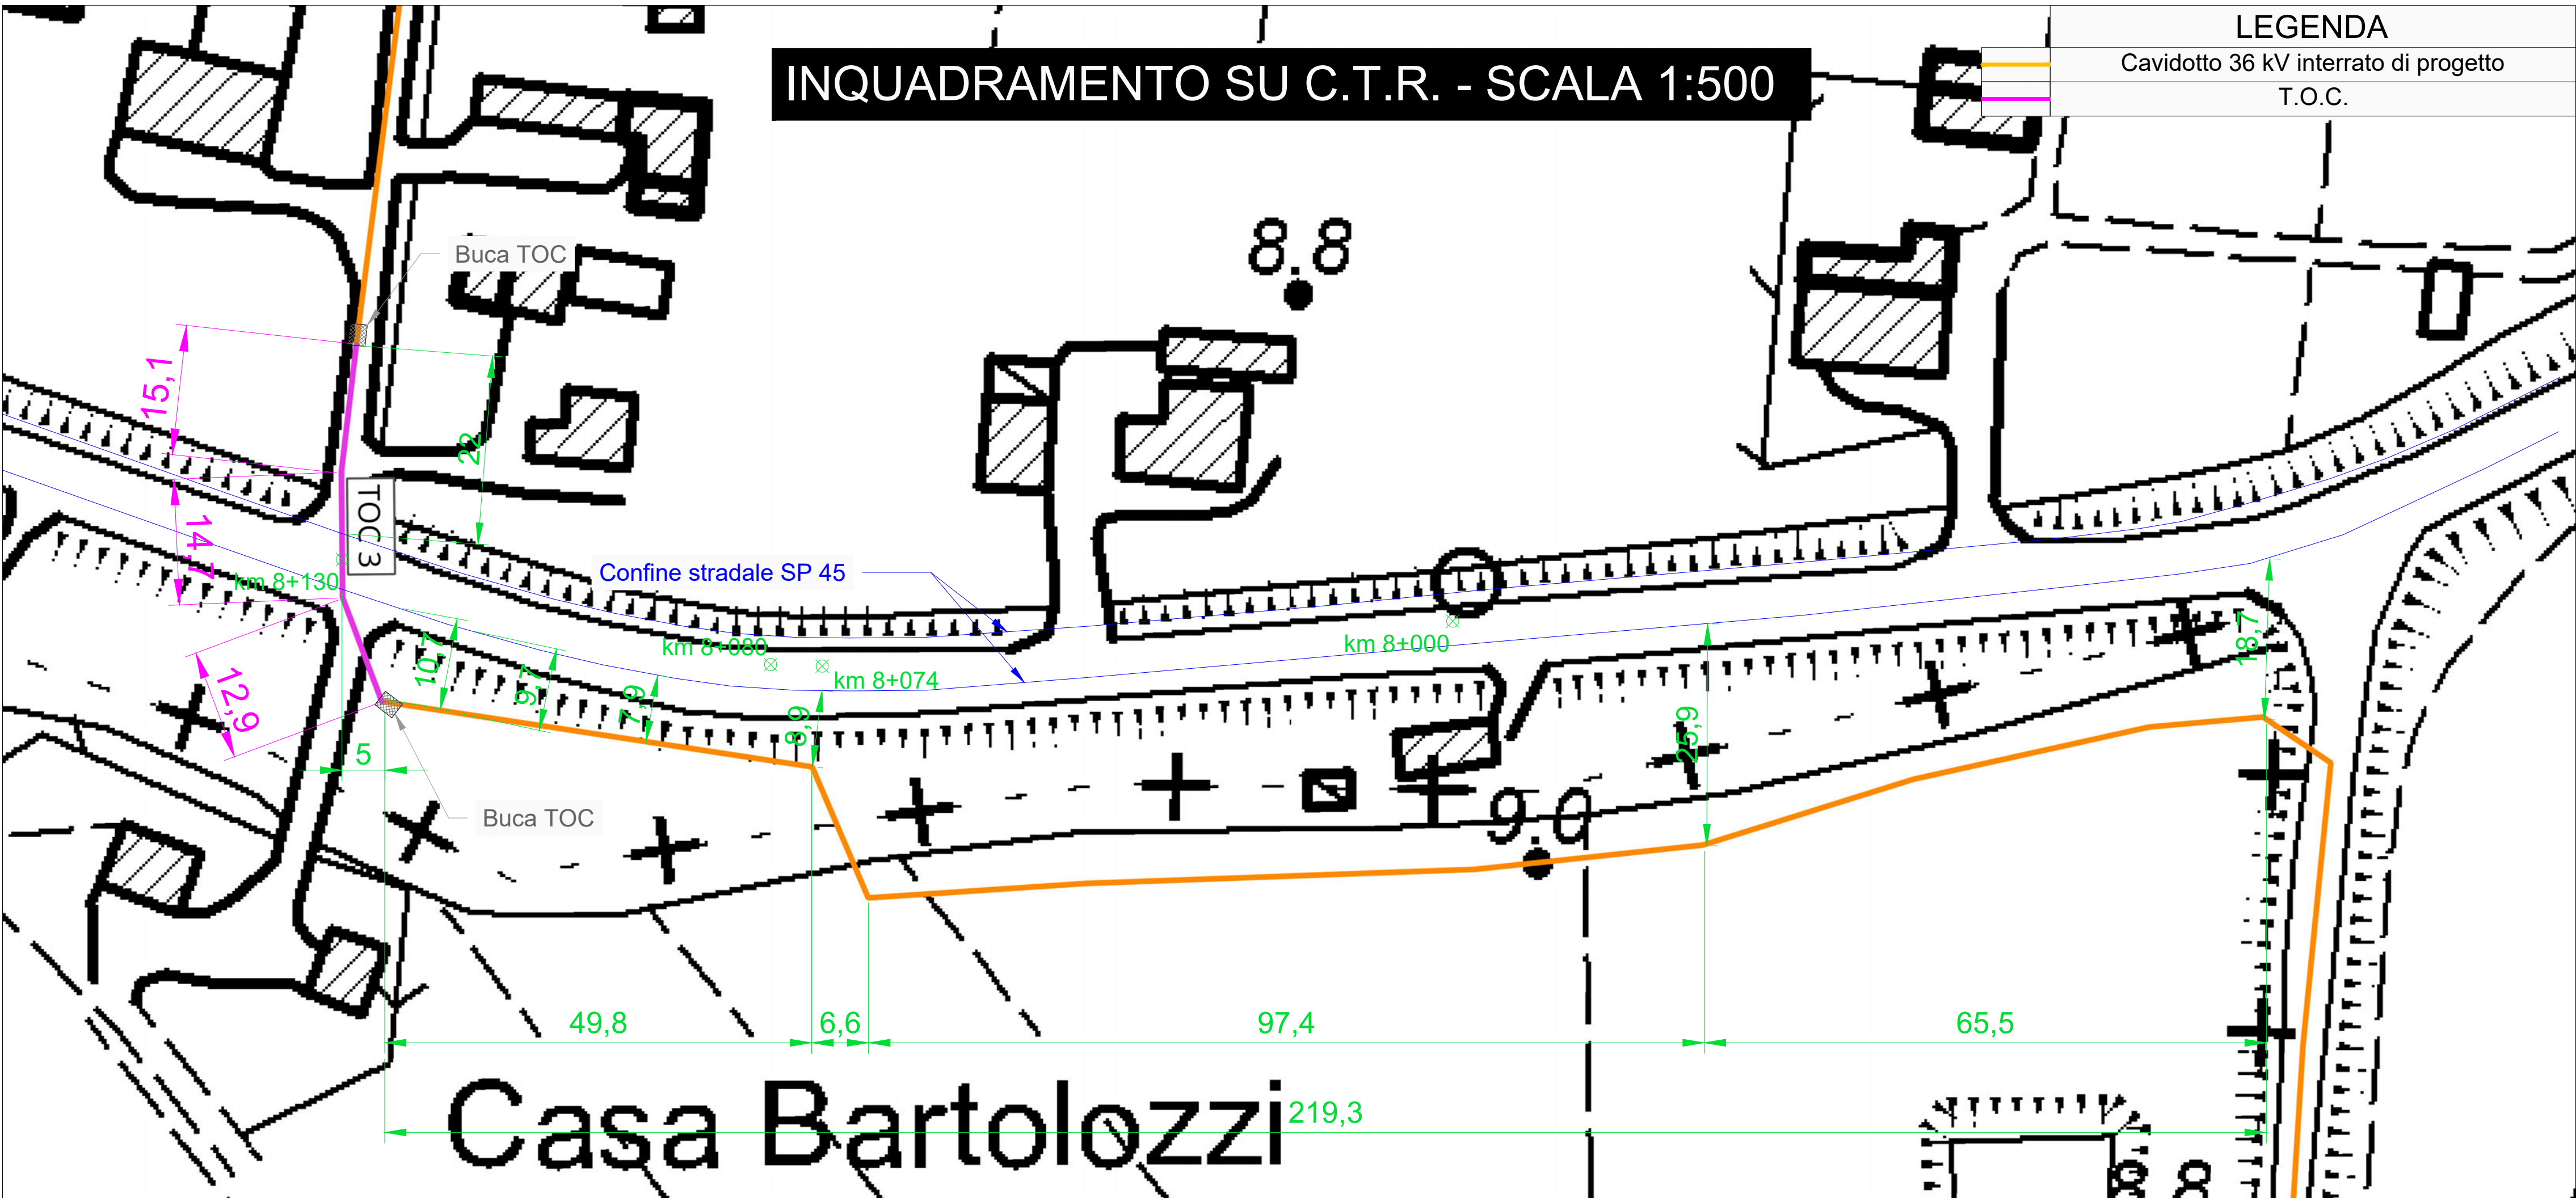

Casa Bartolozzi

Regione
Emilia Romagna

Provincia di
Ferrara

Comune di
BONDENO
GAVELLO

PROGETTISTA INCARICATO:
Ing. Riccardo Clementi
Tel. 346 130 0807
Pec: riccardo.clementi@ingpec.eu

TECNICI COINVOLTI
Ing. Riccardo Clementi

Scala
VARIE

Formato
A1

TITOLO ELABORATO:
**Interferenze cavidotto con
strade provinciali
SP9 e SP45**



PROGETTO	CLASSE	TIPO	PROG.
1037	PAUR2	D	36

Rev.	Data	Descrizione	Redige	Verifica	Approva
00	04/2026	Prima emissione	FC	RM	RC
01					
02					
03					
04					
05					
06					

GESTORE RETE ELETTRICA

SOCIETA' PROPONENTE:
SEDNA SOLAR S.R.L.
VIA BERNINA 7 - 20158 - MILANO (MI)
PEC: csomitalia@lamiappec.it
REA: MI - 2635812
P. IVA: 12032660966

SOCIETA' DI PROGETTAZIONE:
GRID SHAPE S.R.L.
PEC: amministrazione@pec.gridshape.it
REA: PD-481013 P.Iva 05631900288

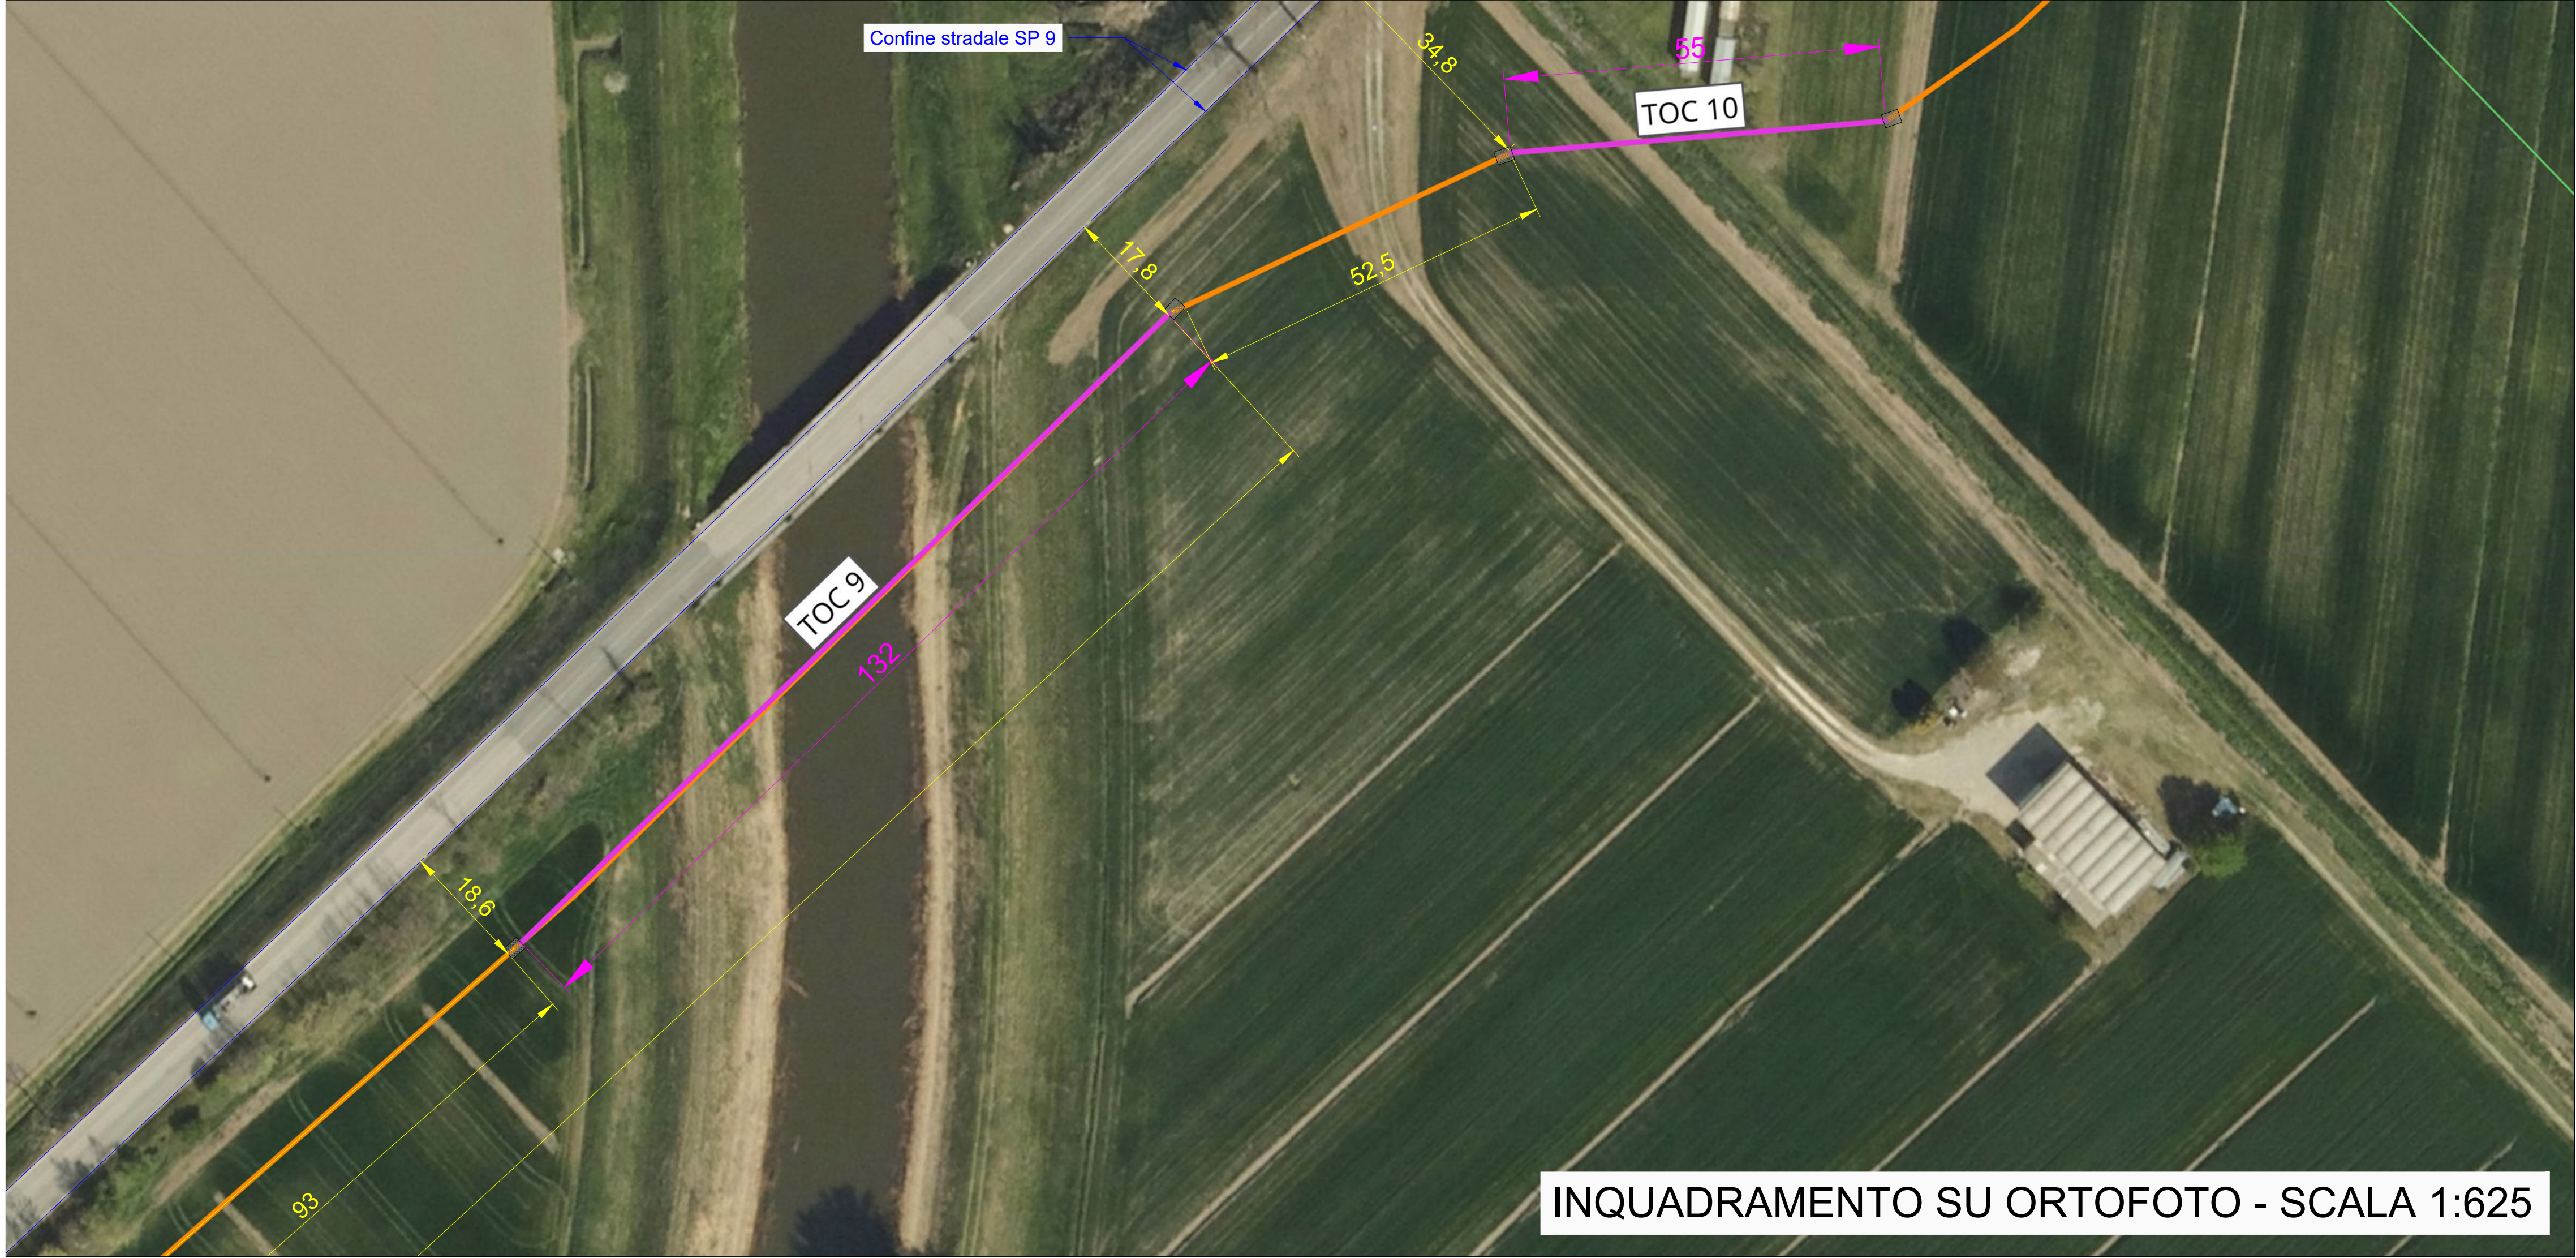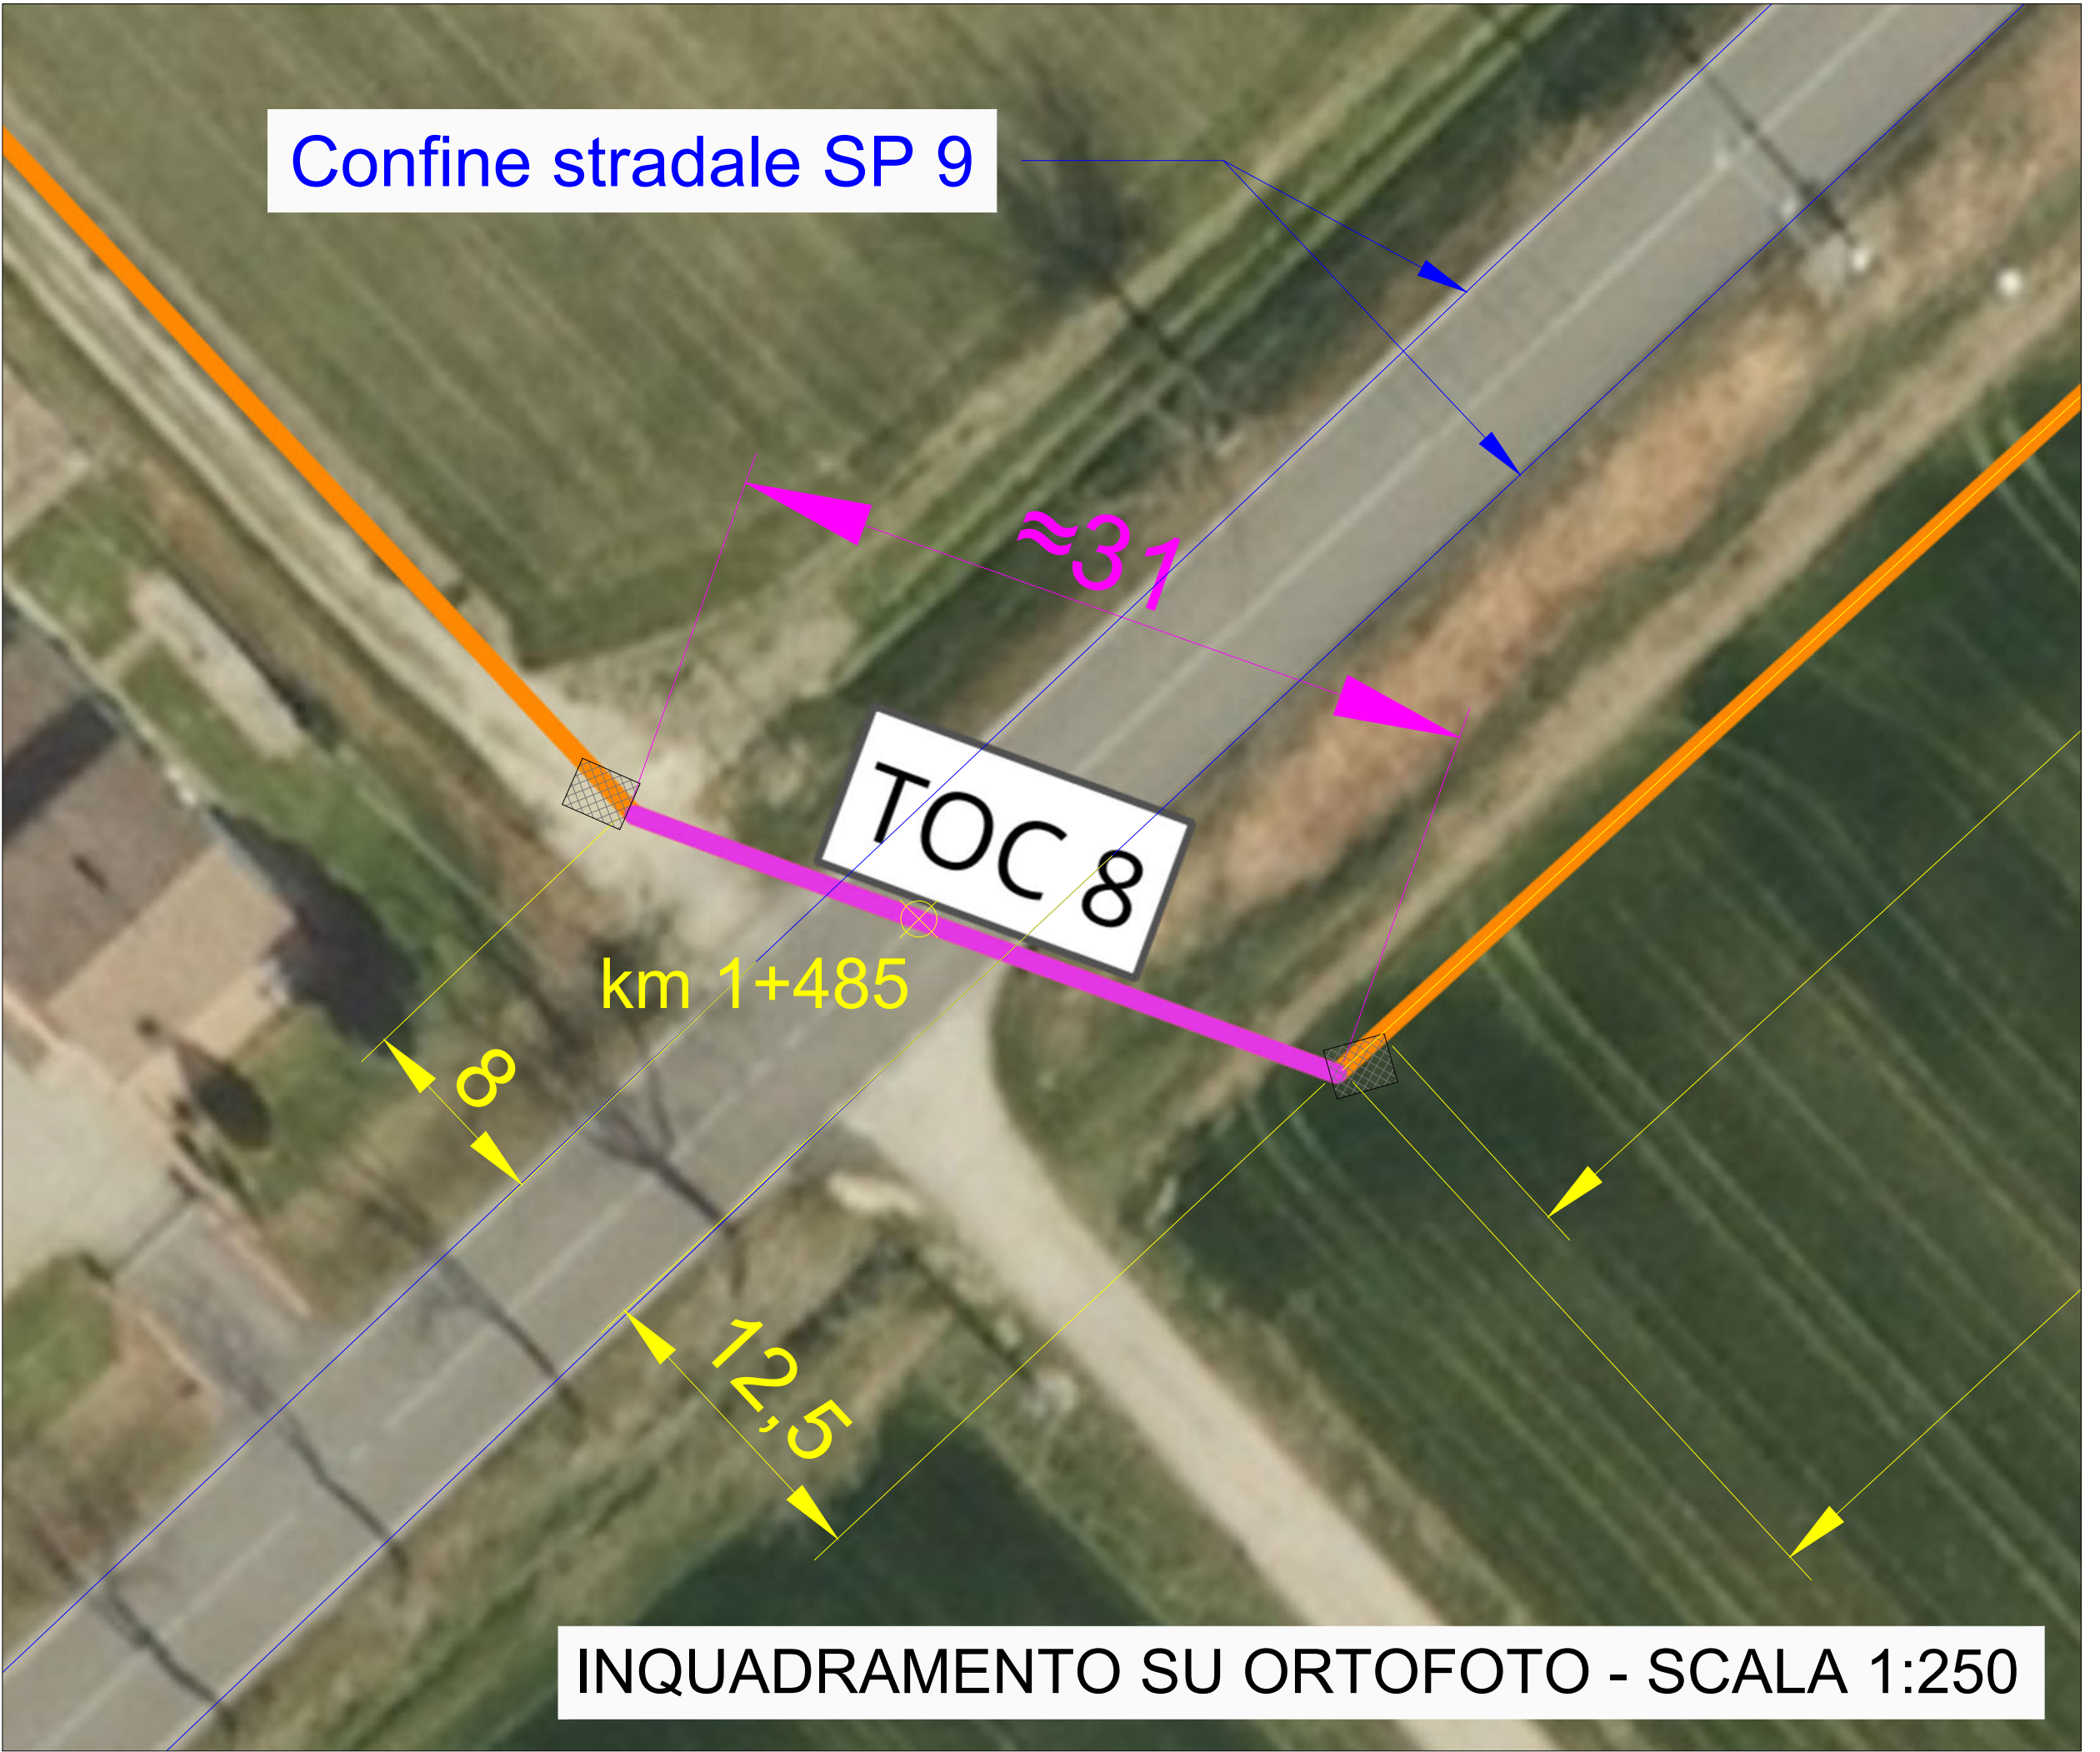

Regione
Emilia Romagna

Provincia di
Ferrara

Comune di
BONDENO
GAVELLO

PROGETTISTA INCARICATO:
Ing. Riccardo Clementi
Tel. 346 130 0807
Pec: riccardo.clementi@ingpec.eu

TECNICI COINVOLTI
Ing. Riccardo Clementi

CODICE ELABORATO

PROGETTO	CLASSE	TIPO	PROG.
1037	PAUR2	D	36

GESTORE RETE ELETTRICA

SOCIETA' PROPONENTE:
SEDNA SOLAR S.R.L.
VIA BERNINA 7 – 20158 - MILANO (MI)
PEC: csomitalia@lamiappec.it
REA: MI - 2635812
P. IVA: 12032680966

SOCIETA' DI PROGETTAZIONE:
GRID SHAPE S.R.L.
PEC: amministrazione@pec.gridshape.it
REA: PD-481013 P.Iva 05631900288

PARCO FOTOVOLTAICO
DELLA POTENZA DI
115.555,440 kWp E RELATIVE
OPERE DI CONNESSIONE
ALLA RTN NEL COMUNE DI
BONDENO GAVELLO (FE).


Scala
VARIE

Formato
A1

Titolo elaborato:
Interferenze cavidotto con
strade provinciali
SP9-10-45


Rev.	Data	Descrizione	Redige	Verifica	Approva
00	04/2026	Prima emissione	FC	RM	RC
01					
02					
03					
04					
05					
06					

TOC 8 - ATTRAVERSAMENTO IN TOC DELLA SP 9
SEZIONE LONGITUDINALE (LUNGO LA TOC)

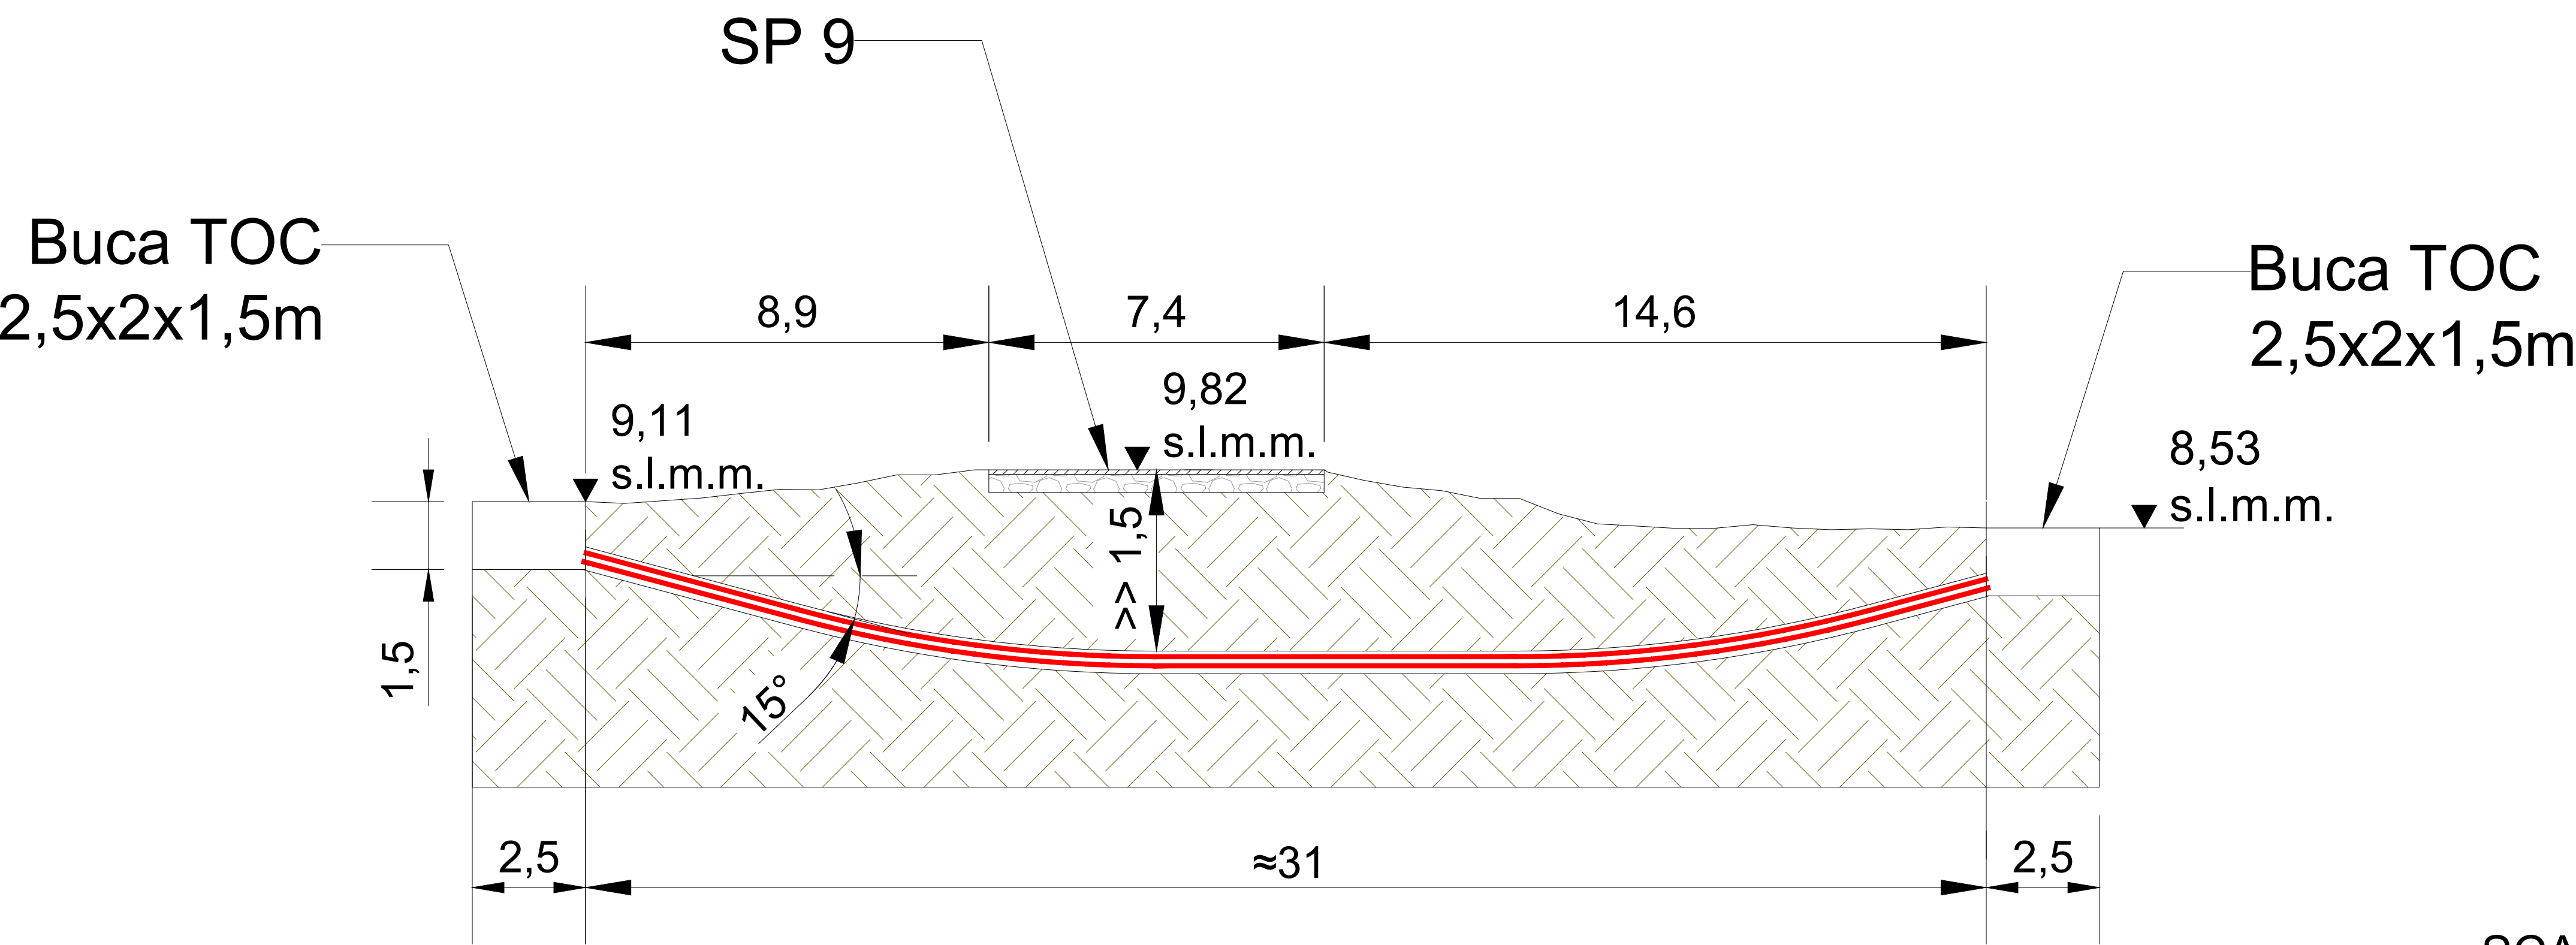

SCALA 1:100

TOC 8 - SEZIONE TRASVERSALE

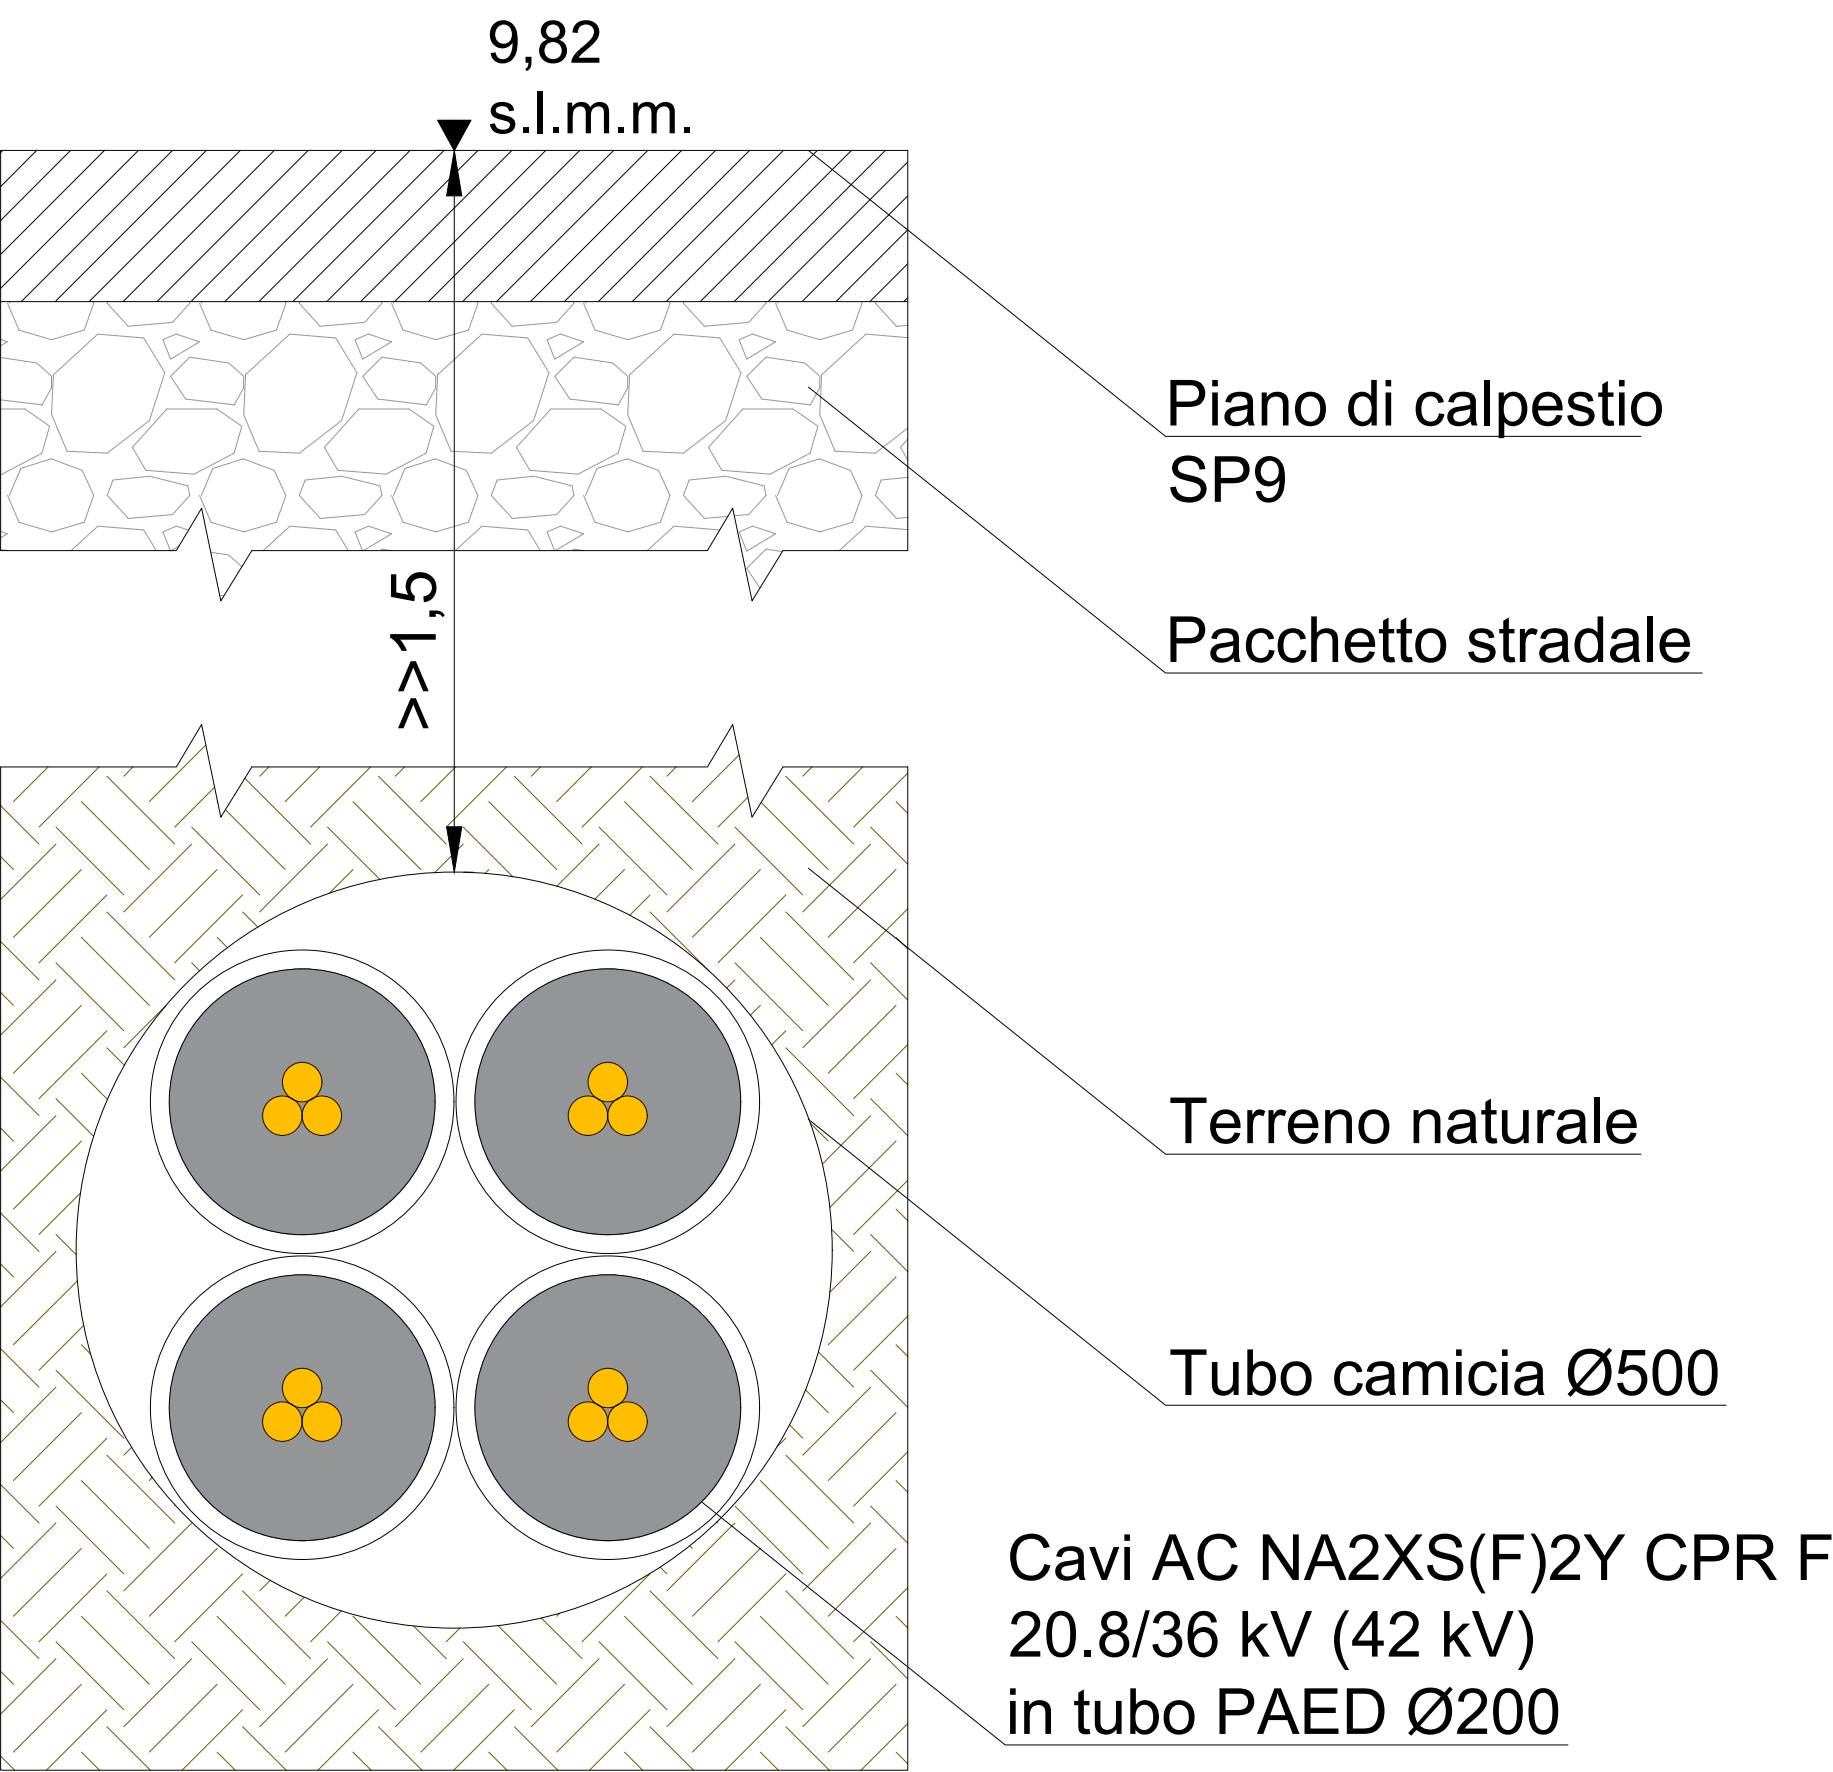

SCALA 1:5

Regione
Emilia Romagna

Provincia di
Ferrara

Comune di
BONDENO
GAVELLO

PROGETTISTA INCARICATO:
Ing. Riccardo Clementi
Tel. 346 130 0807
Pec: riccardo.clementi@ingpec.eu

TECNICI COINVOLTI
Ing. Riccardo Clementi

GESTORE RETE ELETTRICA

SOCIETA' PROponente:
SEDNA SOLAR S.R.L.
VIA BERNINA 7 – 20158 - MILANO (MI)
PEC: csomitalia@iamiapec.it
REA: MI - 2635812
P. IVA: 12032660966

SOCIETA' di PROGETTAZIONE:
GRID SHAPE S.R.L.
PEC: amministrazione@pec.gridshape.it
REA: PD-481013 P.iva 05631900288

PARCO FOTOVOLTAICO
DELLA POTENZA DI
115.555,440 kWp E RELATIVE
OPERE DI CONNESSIONE
ALLA RTN NEL COMUNE DI
BONDENO GAVELLO (FE).

Scala
VARIE




Formato
A1

Titolo elaborato:
Interferenze cavidotto con
strade provinciali
SP9-10-45

PROGETTO	CLASSE	TIPO	PROG.
1037	PAUR2	D	36

Rev.	Data	Descrizione	Redige	Verifica	Approva
00	04/2026	Prima emissione	FC	RM	RC
01					
02					
03					
04					
05					
06					

A1 (594 x 841 mm)

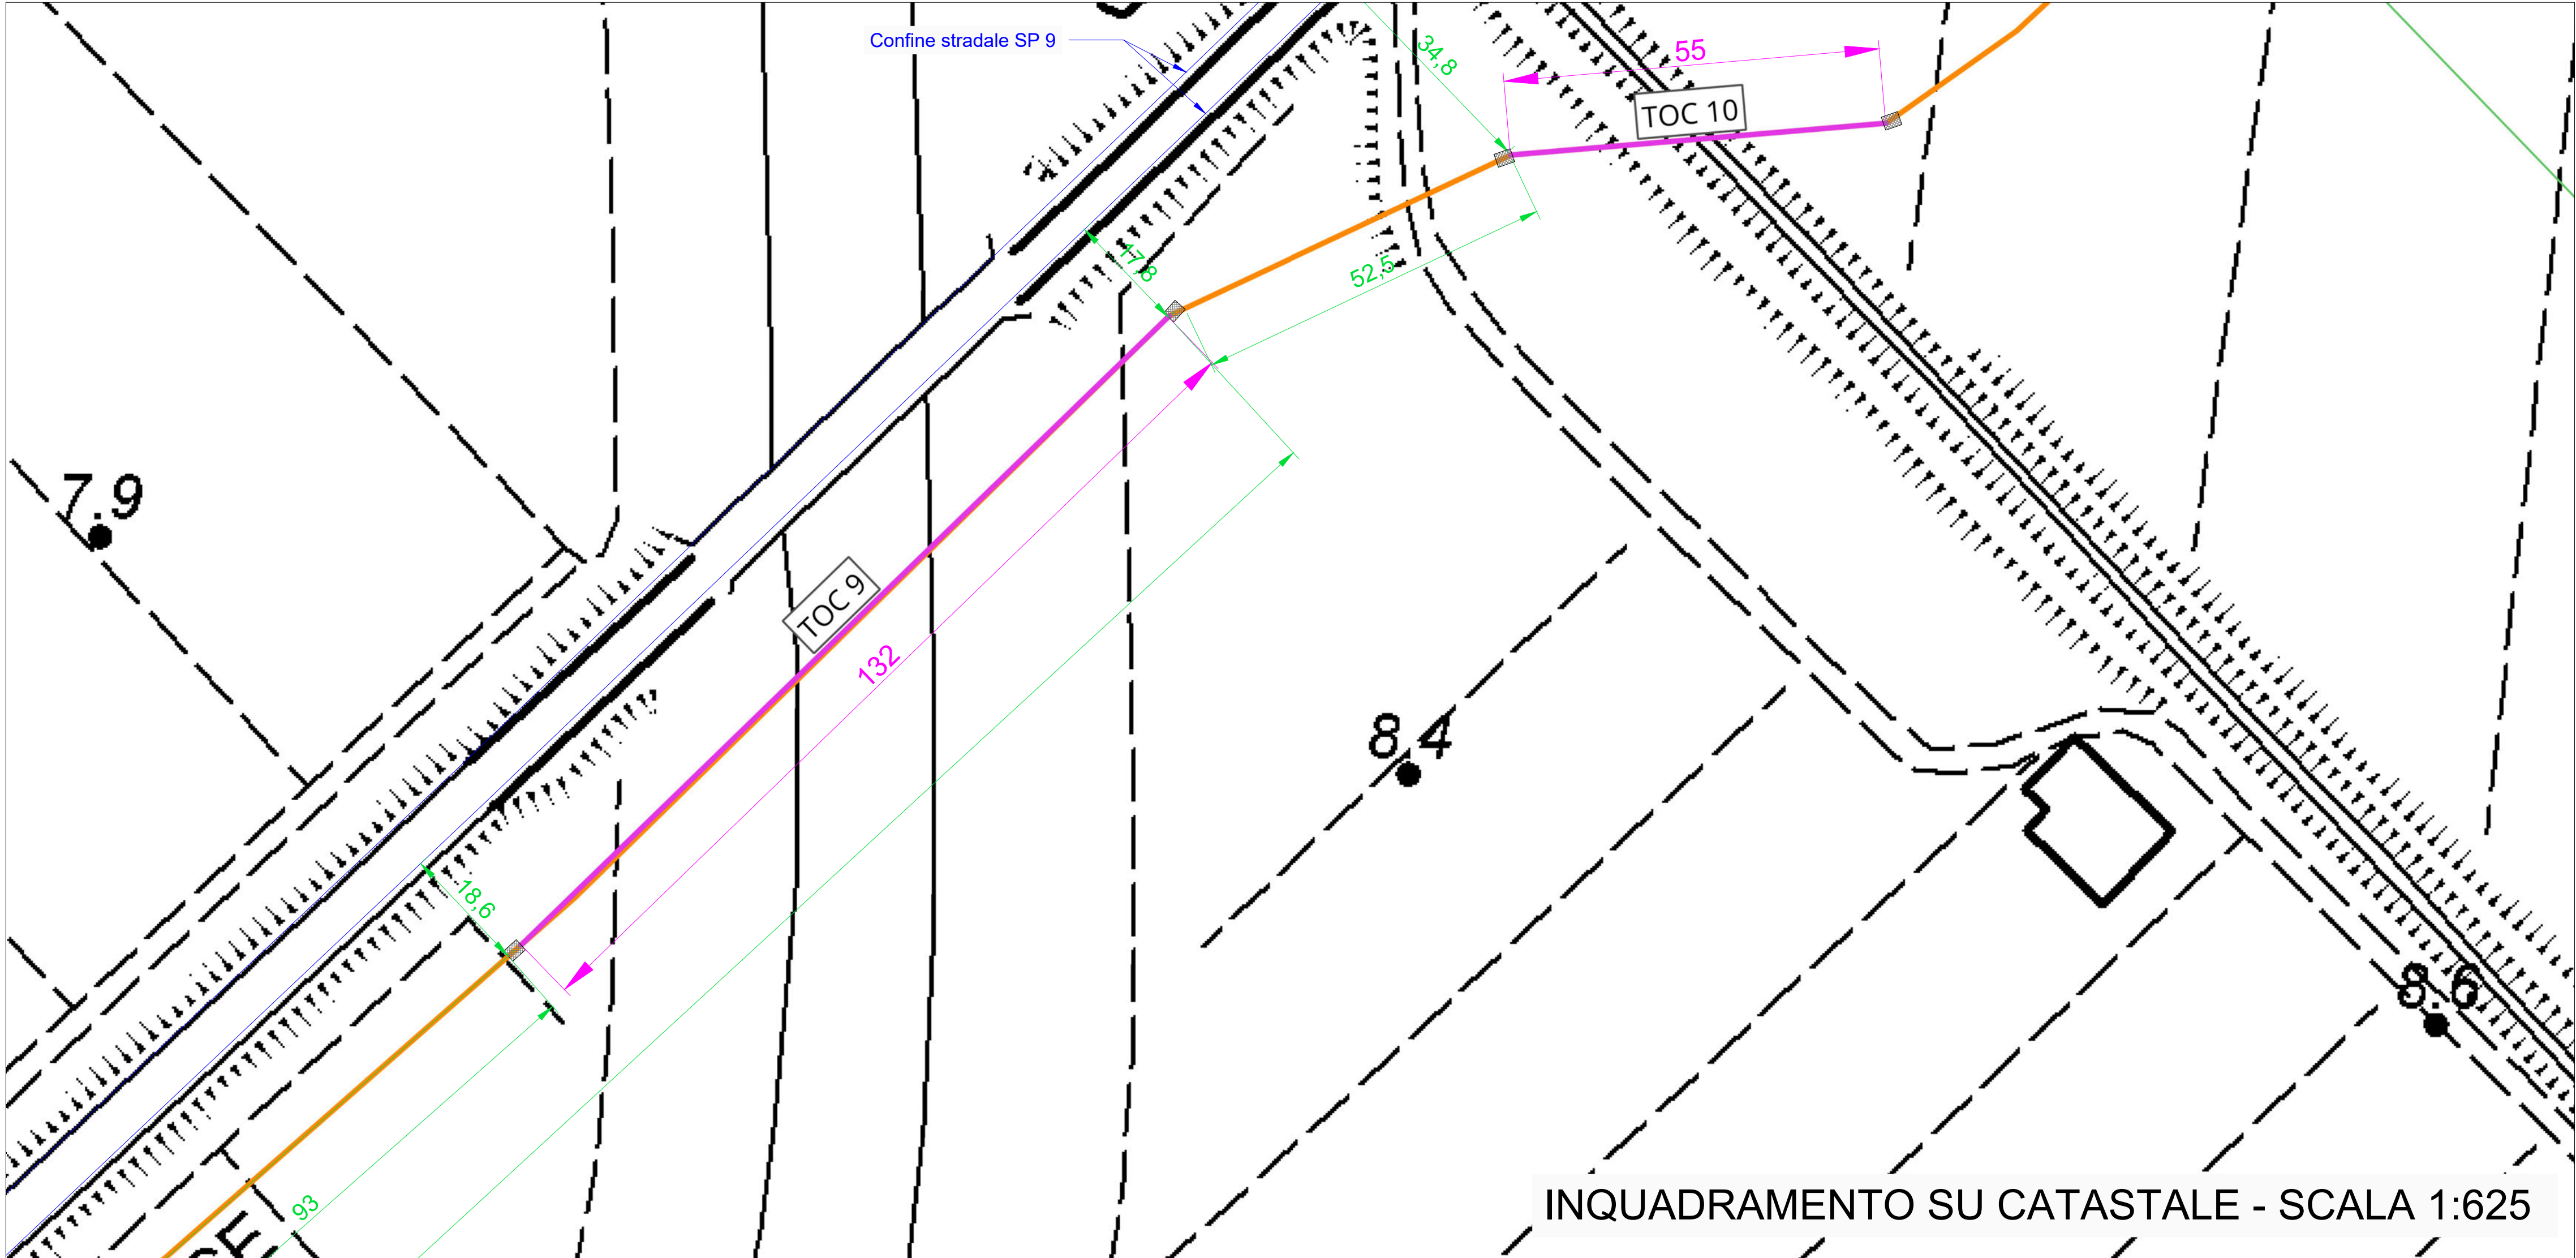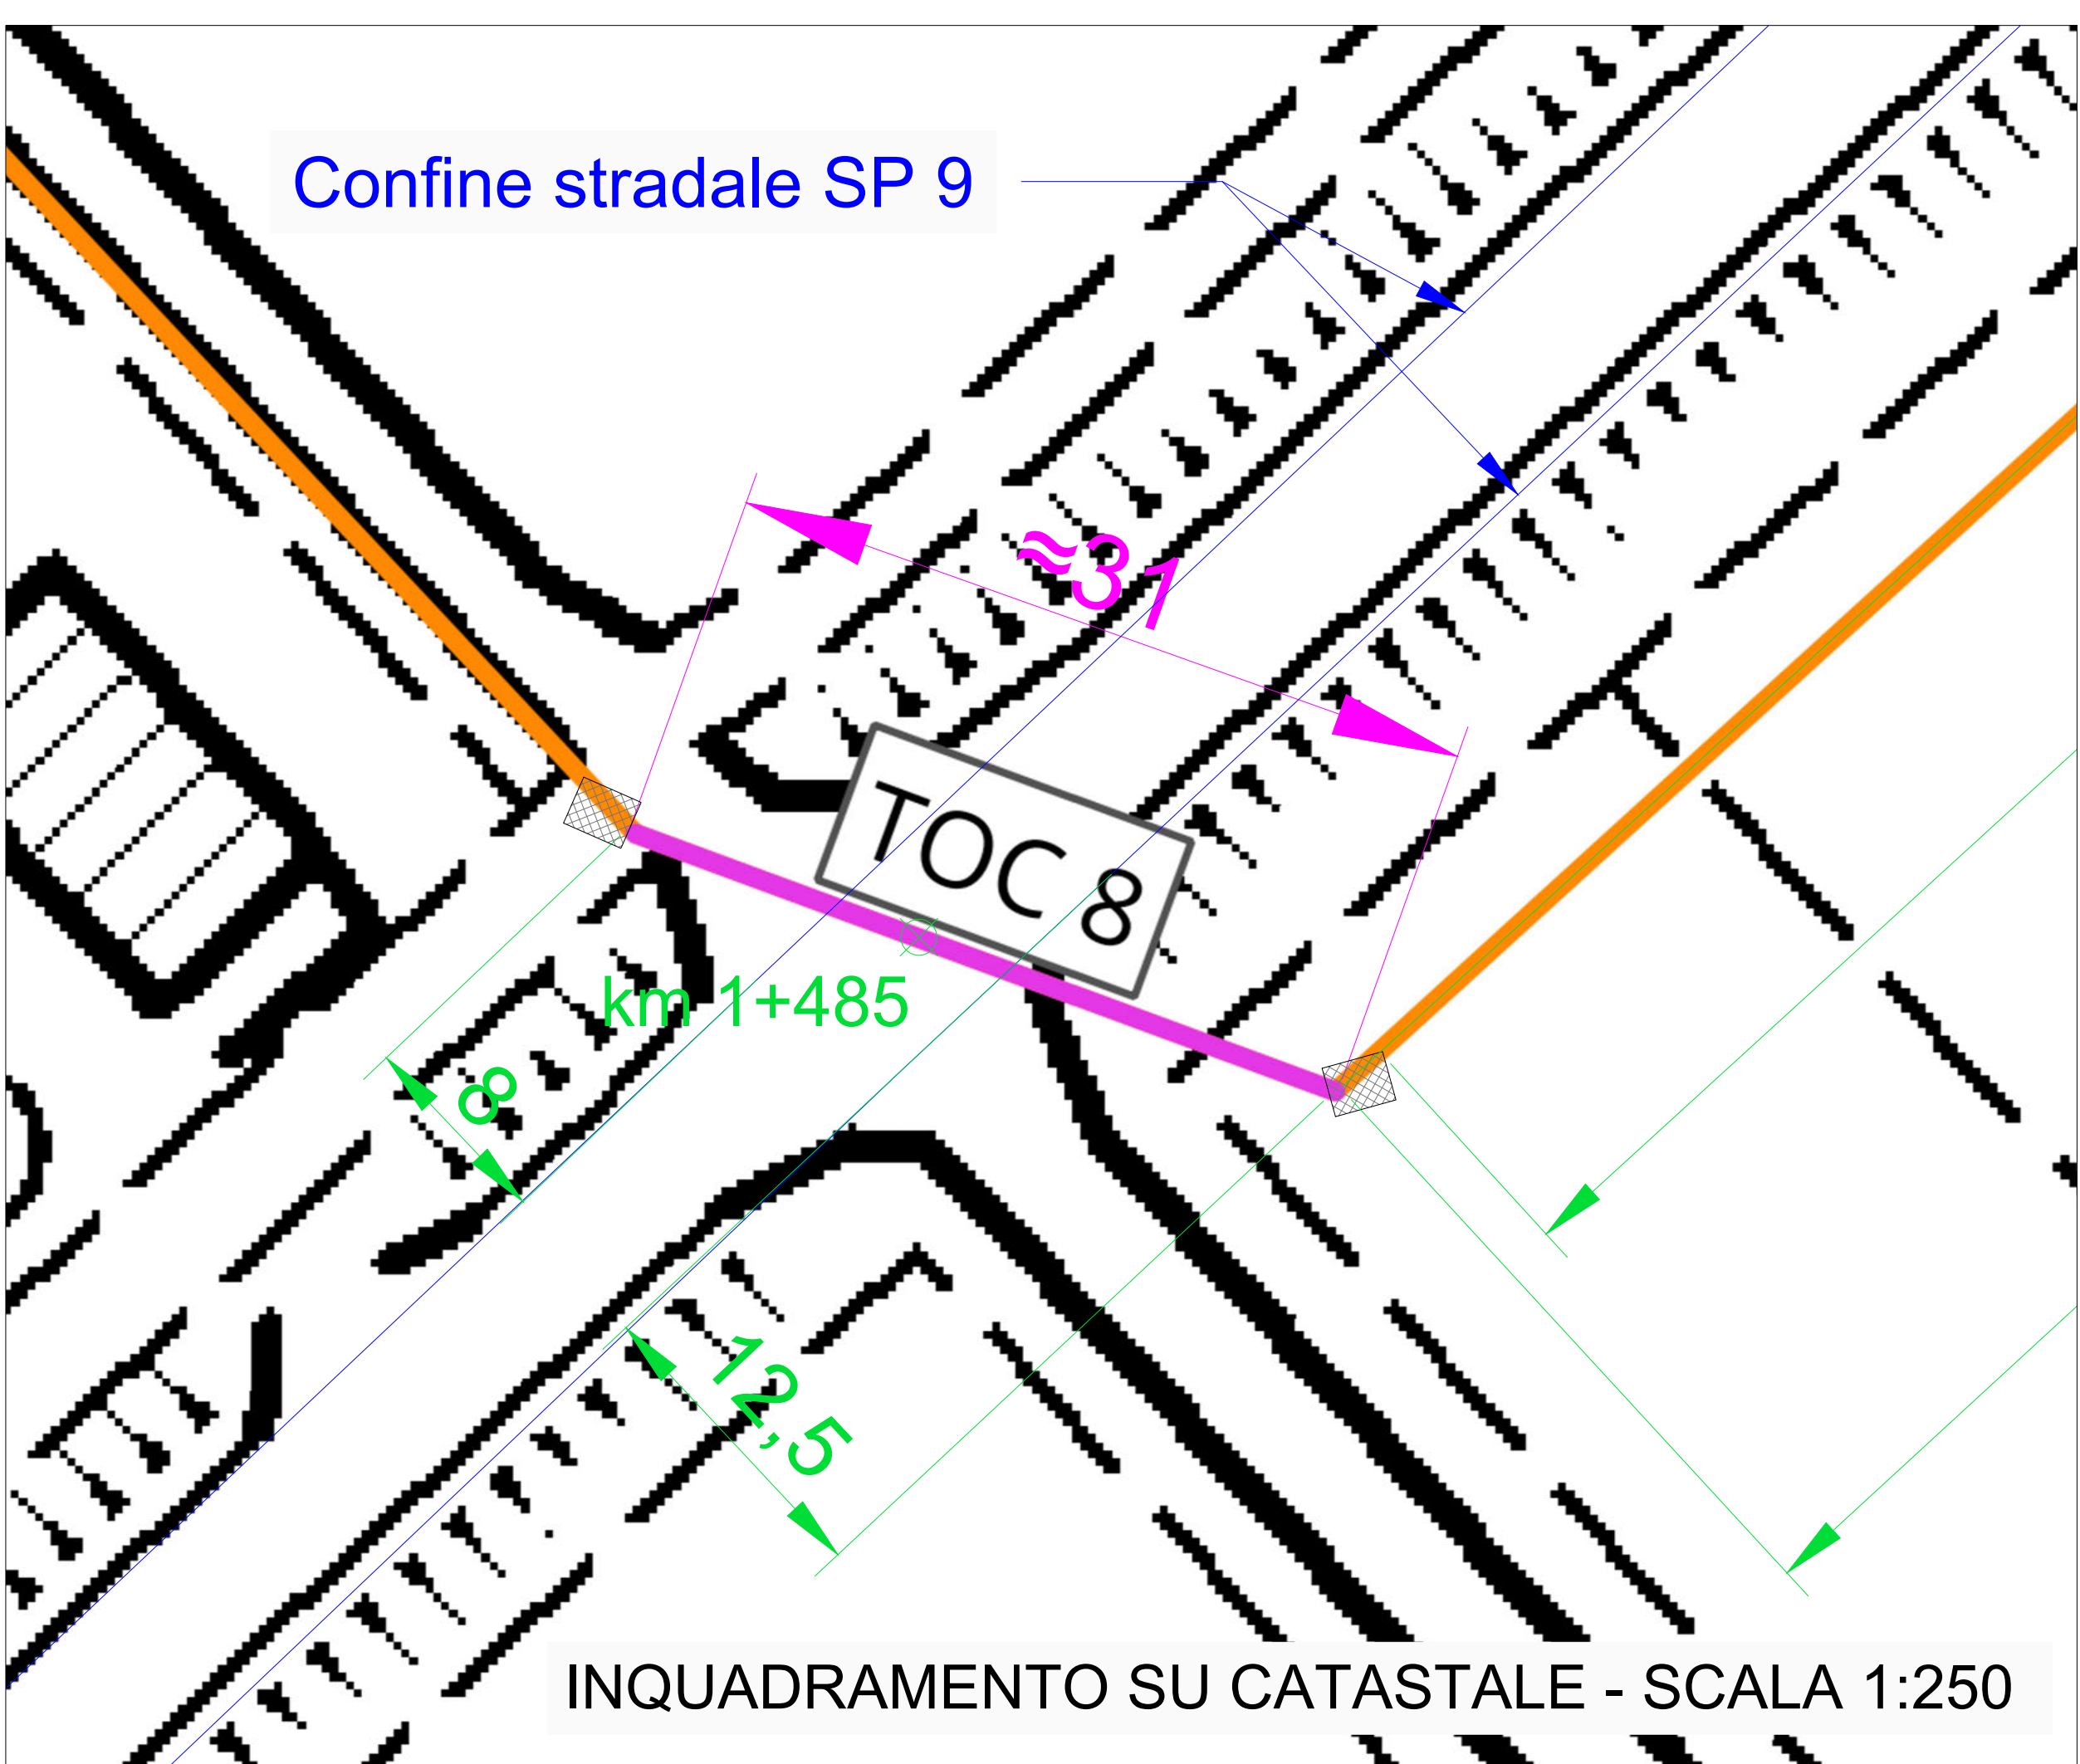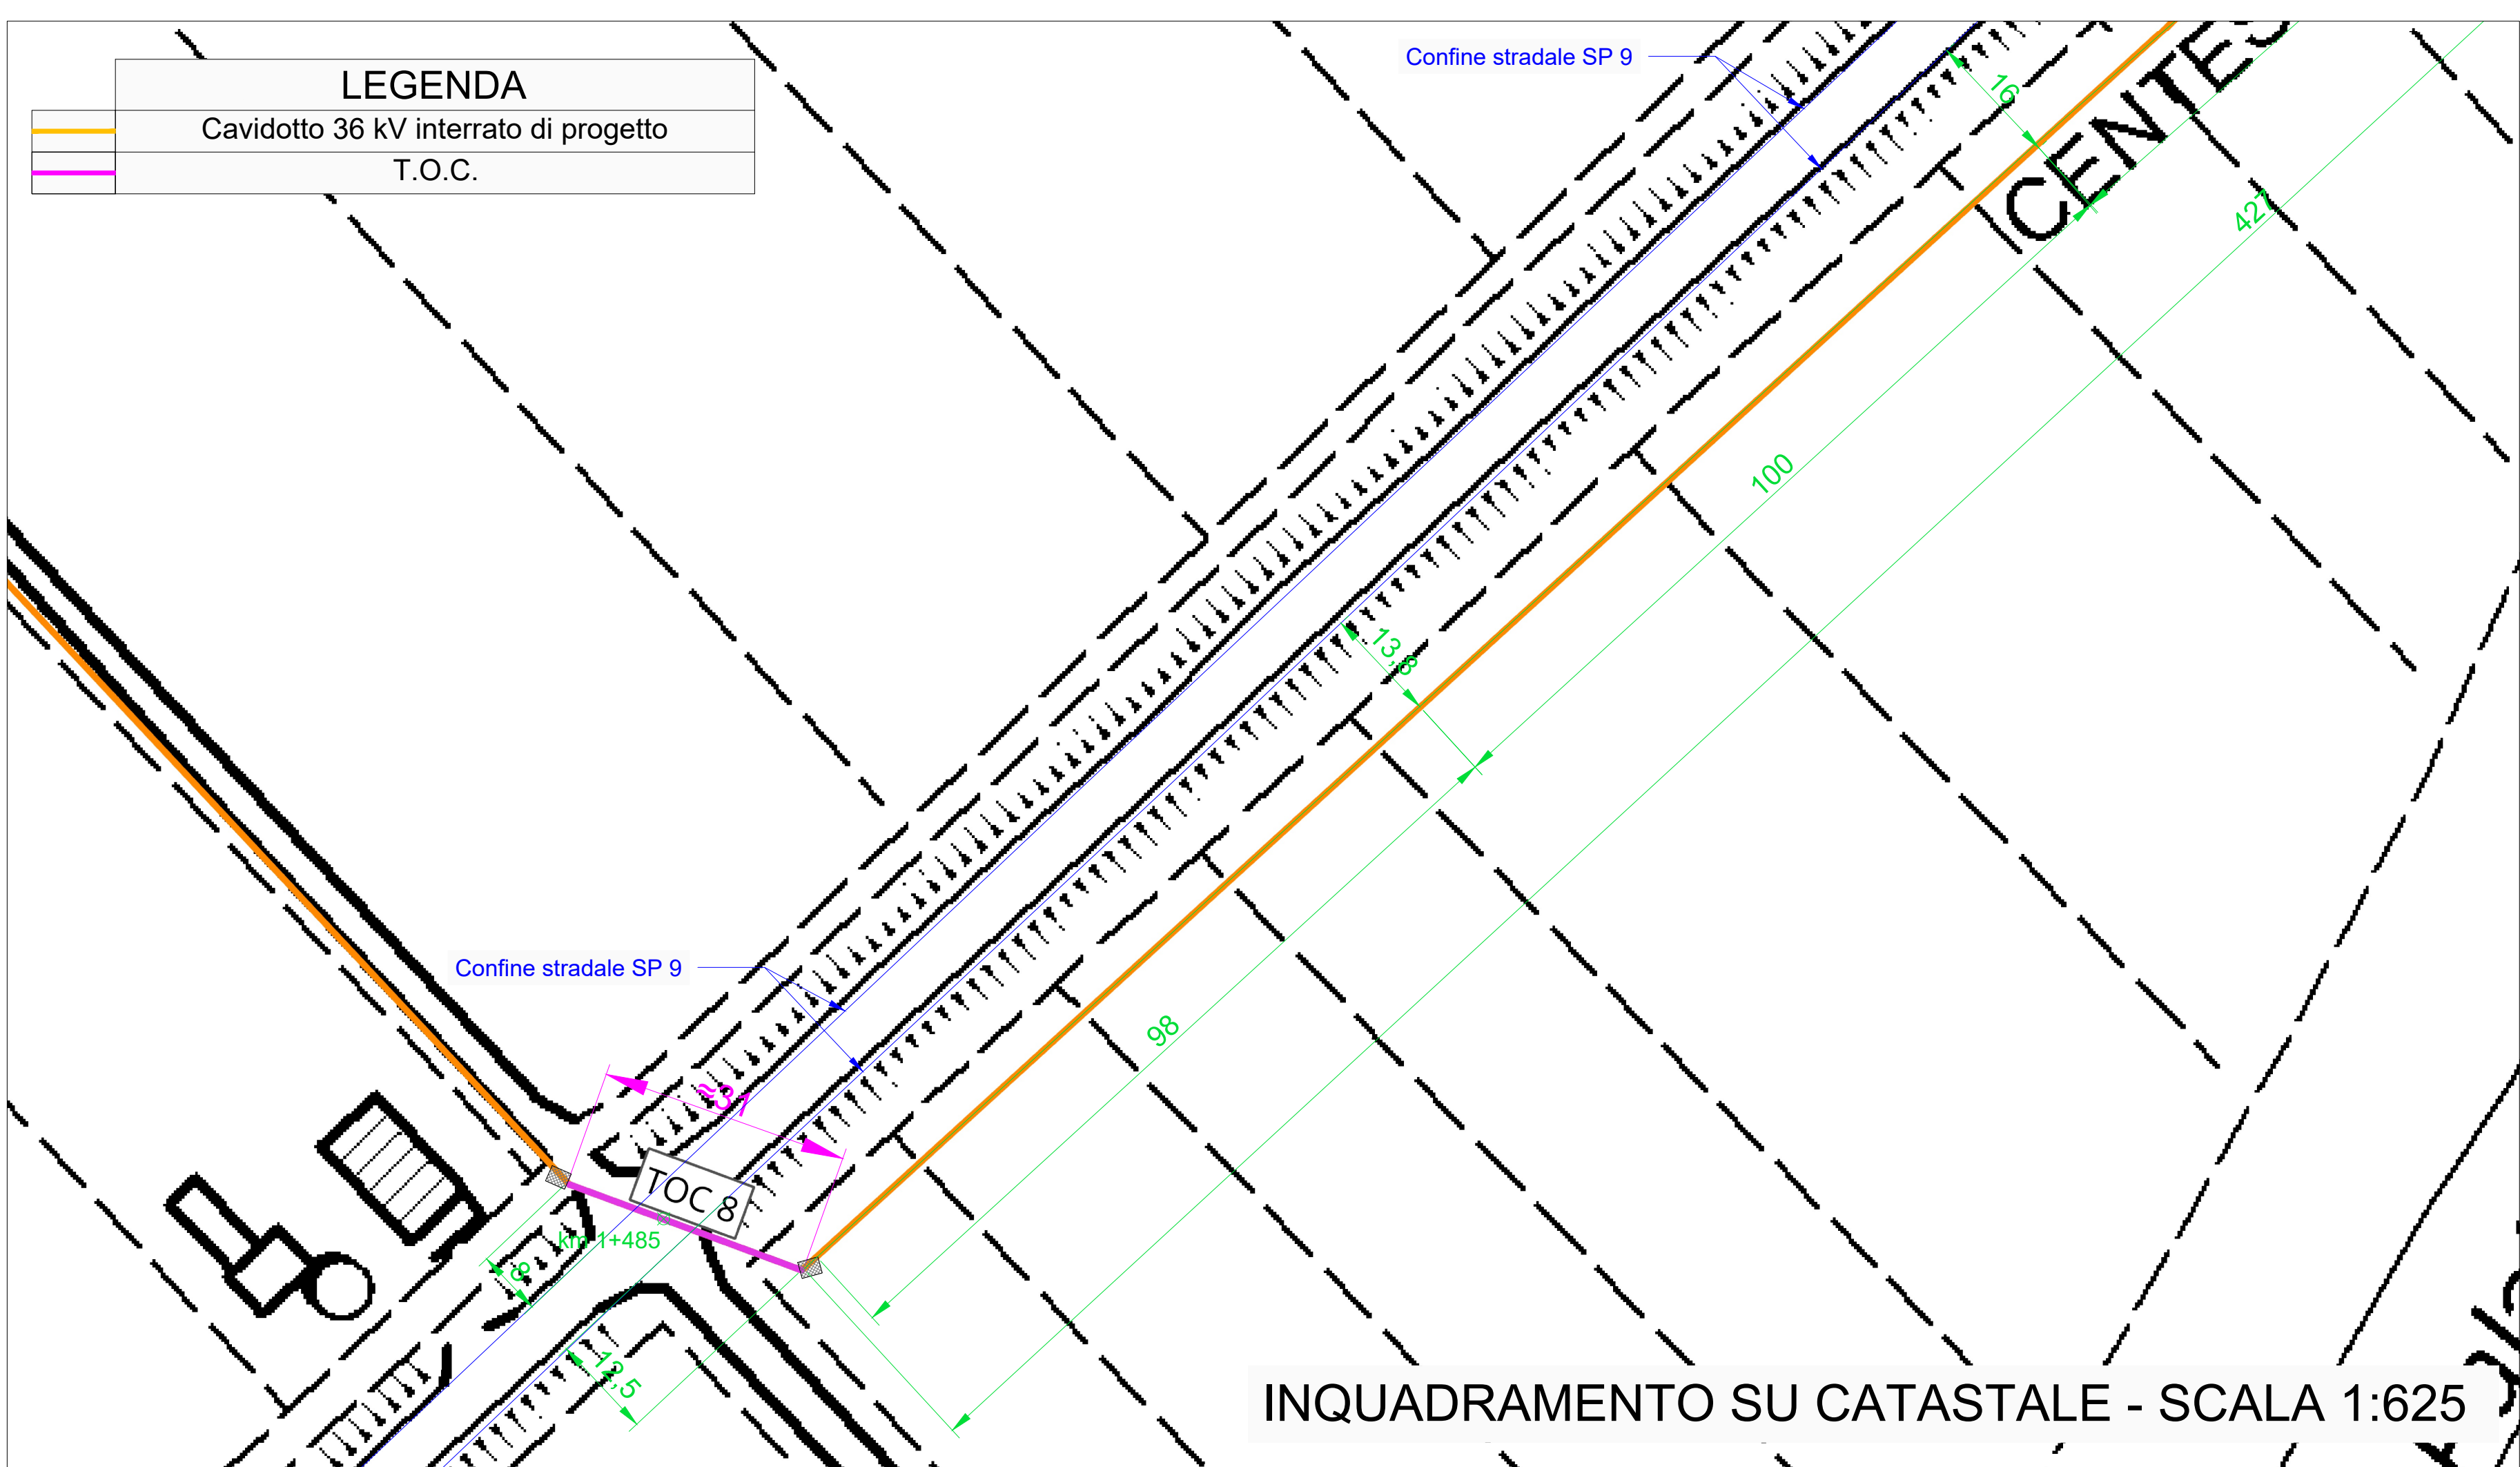

Regione
Emilia Romagna

Provincia di
Ferrara

Comune di
BONDENO
GAVELLO

PROGETTISTA INCARICATO:
Ing. Riccardo Clementi
Tel. 346 130 0807
Pec: riccardo.clementi@ingpec.eu

TECNICI COINVOLTI
Ing. Riccardo Clementi

PARCO FOTOVOLTAICO
DELLA POTENZA DI
115.555,440 kWp E RELATIVE
OPERE DI CONNESSIONE
ALLA RTN NEL COMUNE DI
BONDENO GAVELLO (FE).

Scala
VARIE

Formato
A1

Titolo elaborato:
Interferenze cavidotto con
strade provinciali
SP9-10-45




TECNICI COINVOLTI
Ing. Riccardo Clementi

GESTORE RETE ELETTRICA

SOCIETA' PROponente:
SEDNA SOLAR S.R.L.
VIA BERNINA 7 - 20158 - MILANO (MI)
PEC: csomitalia@lamiappec.it
REA: MI - 2635812
P. IVA: 12032660966

SOCIETA' di PROGETTAZIONE:
GRID SHAPE S.R.L.
PEC: amministrazione@pec.gridshape.it
REA: PD-481013 P.IVA 05631900288

Rev.	Data	Descrizione	Redige	Verifica	Approva
00	04/2026	Prima emissione	FC	RM	RC
01					
02					
03					
04					
05					
06					

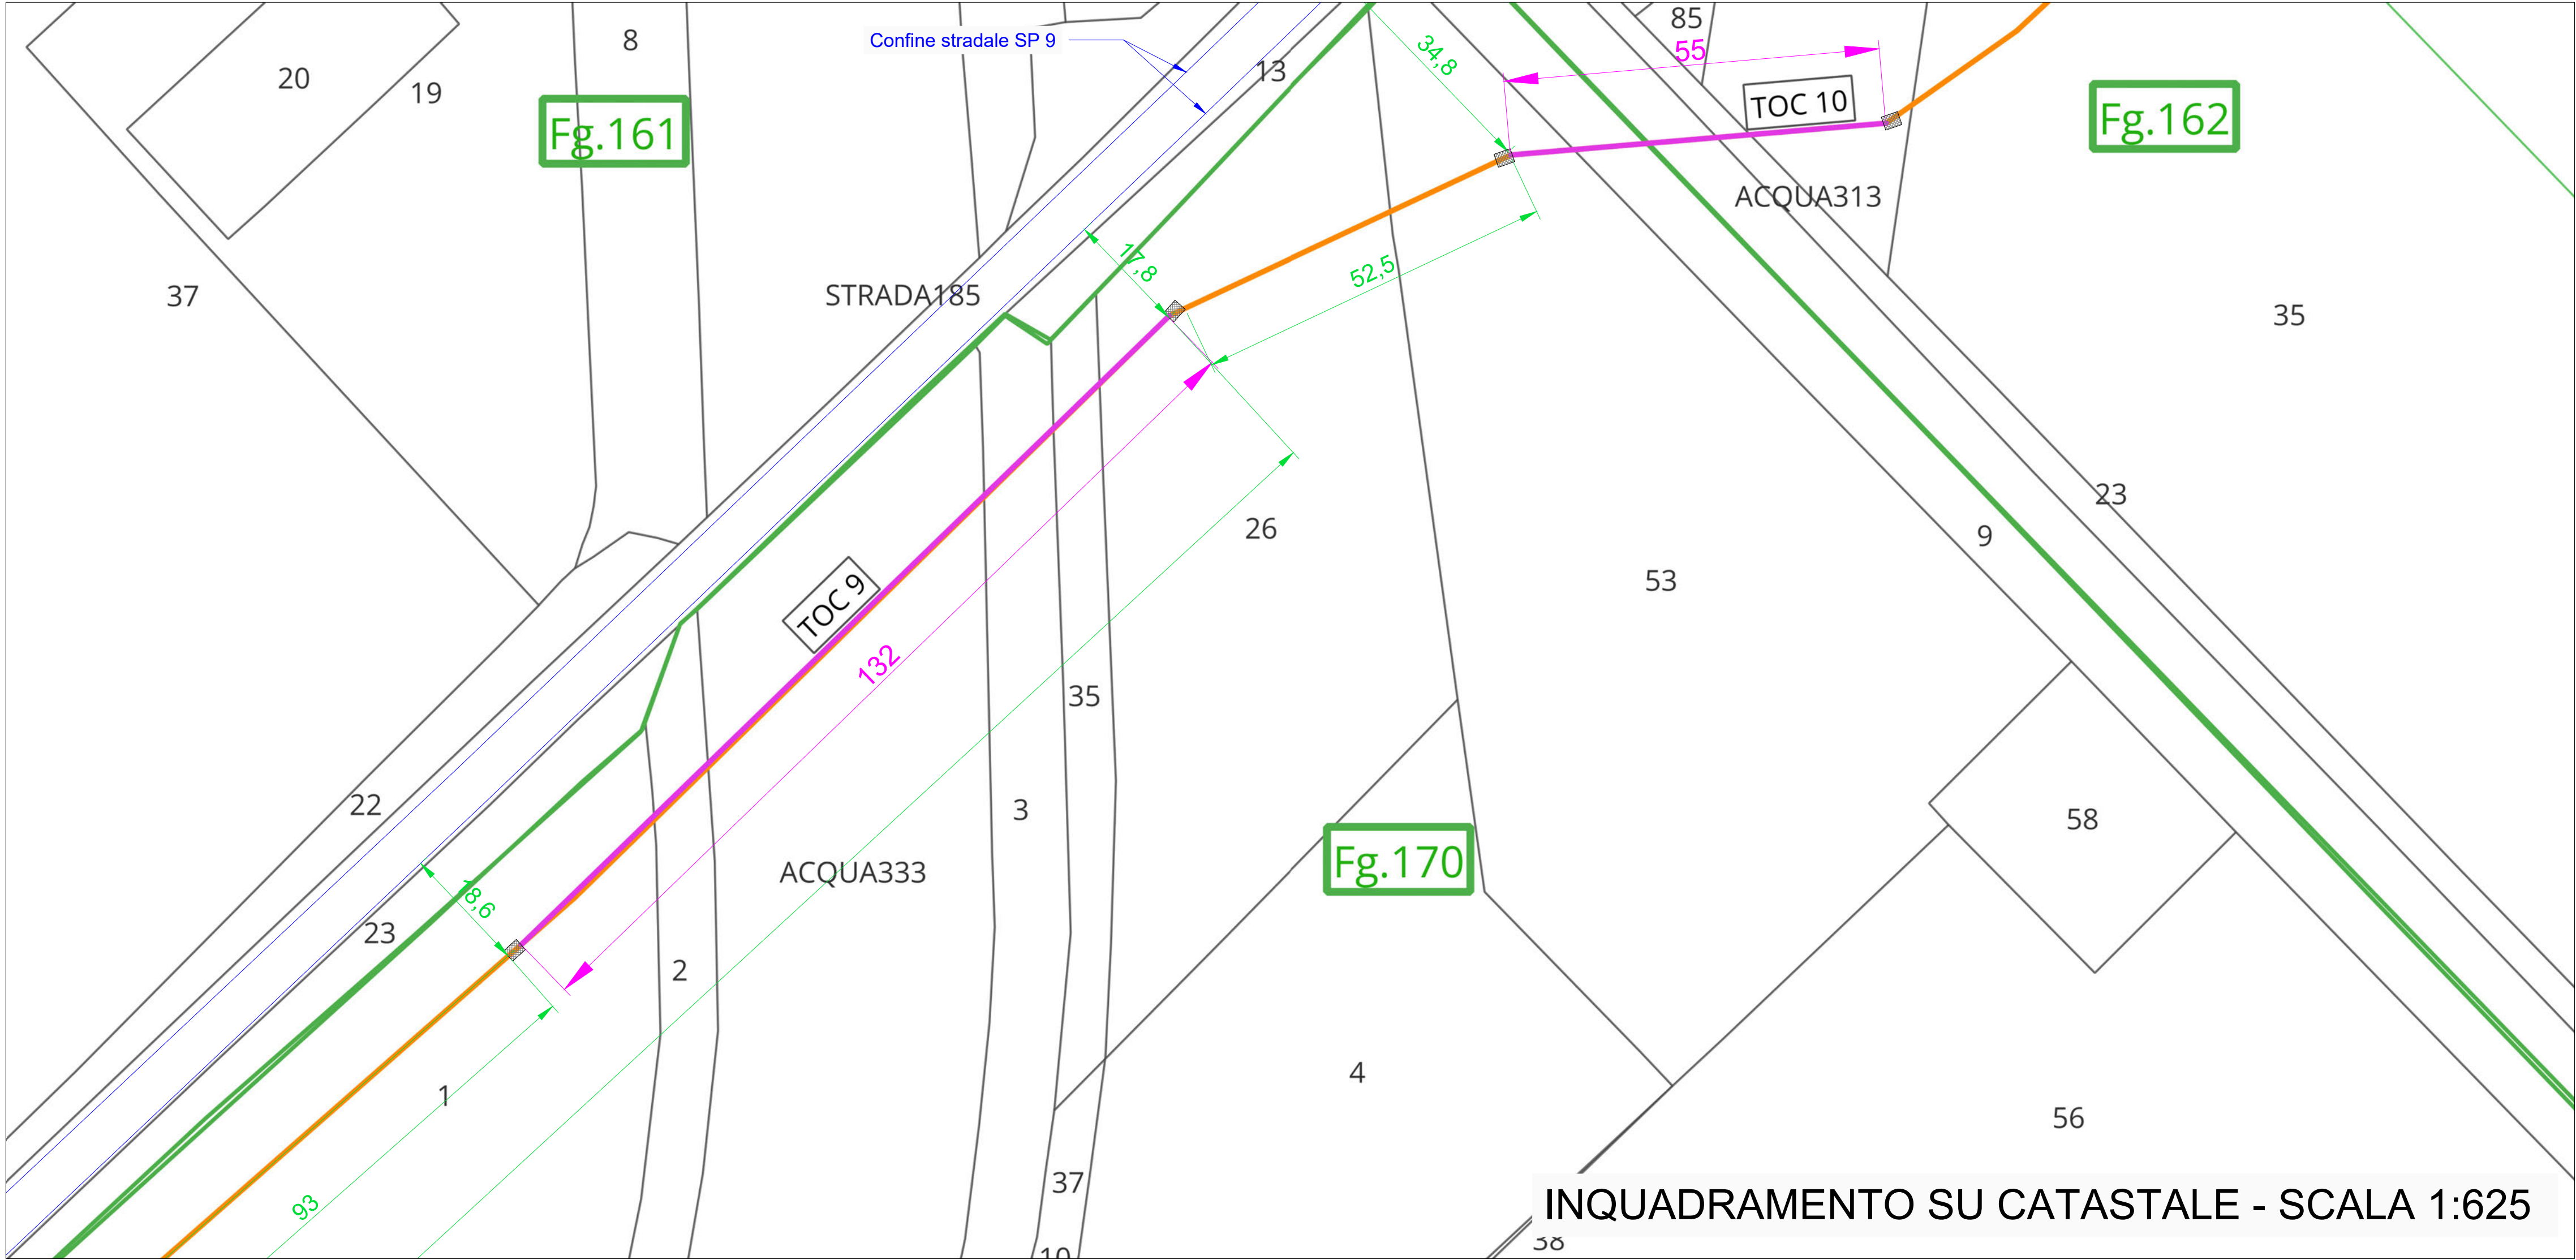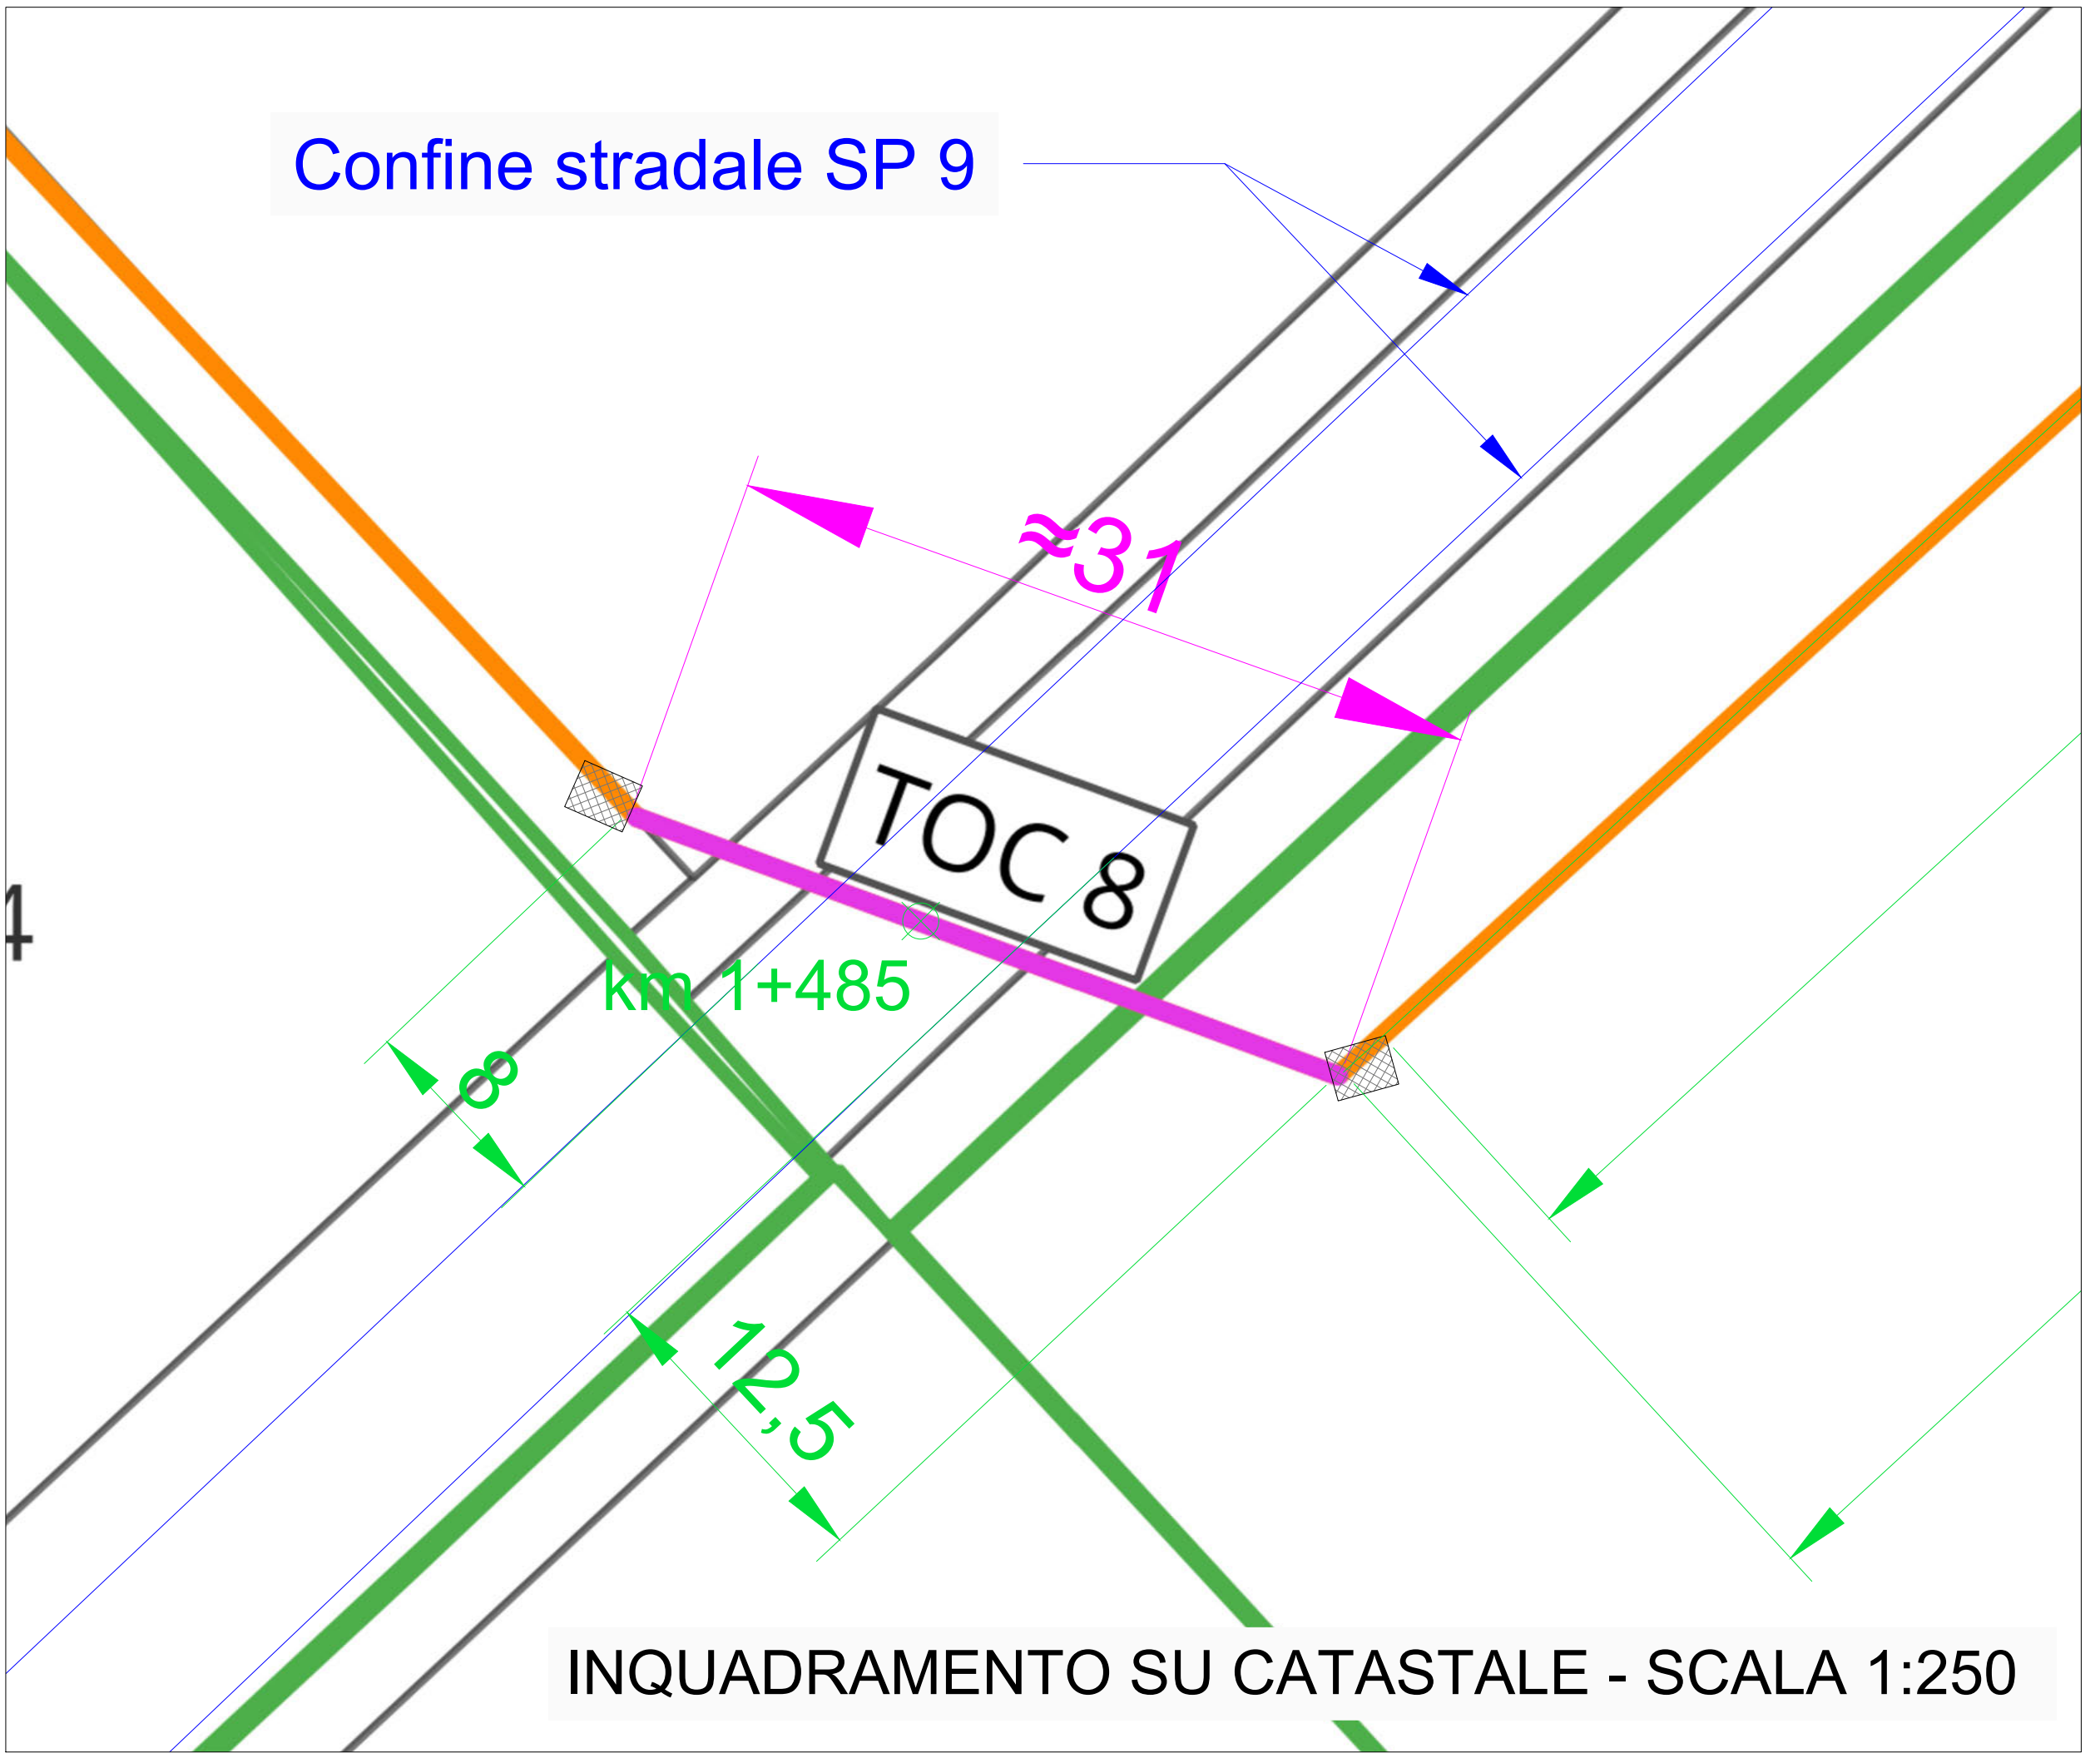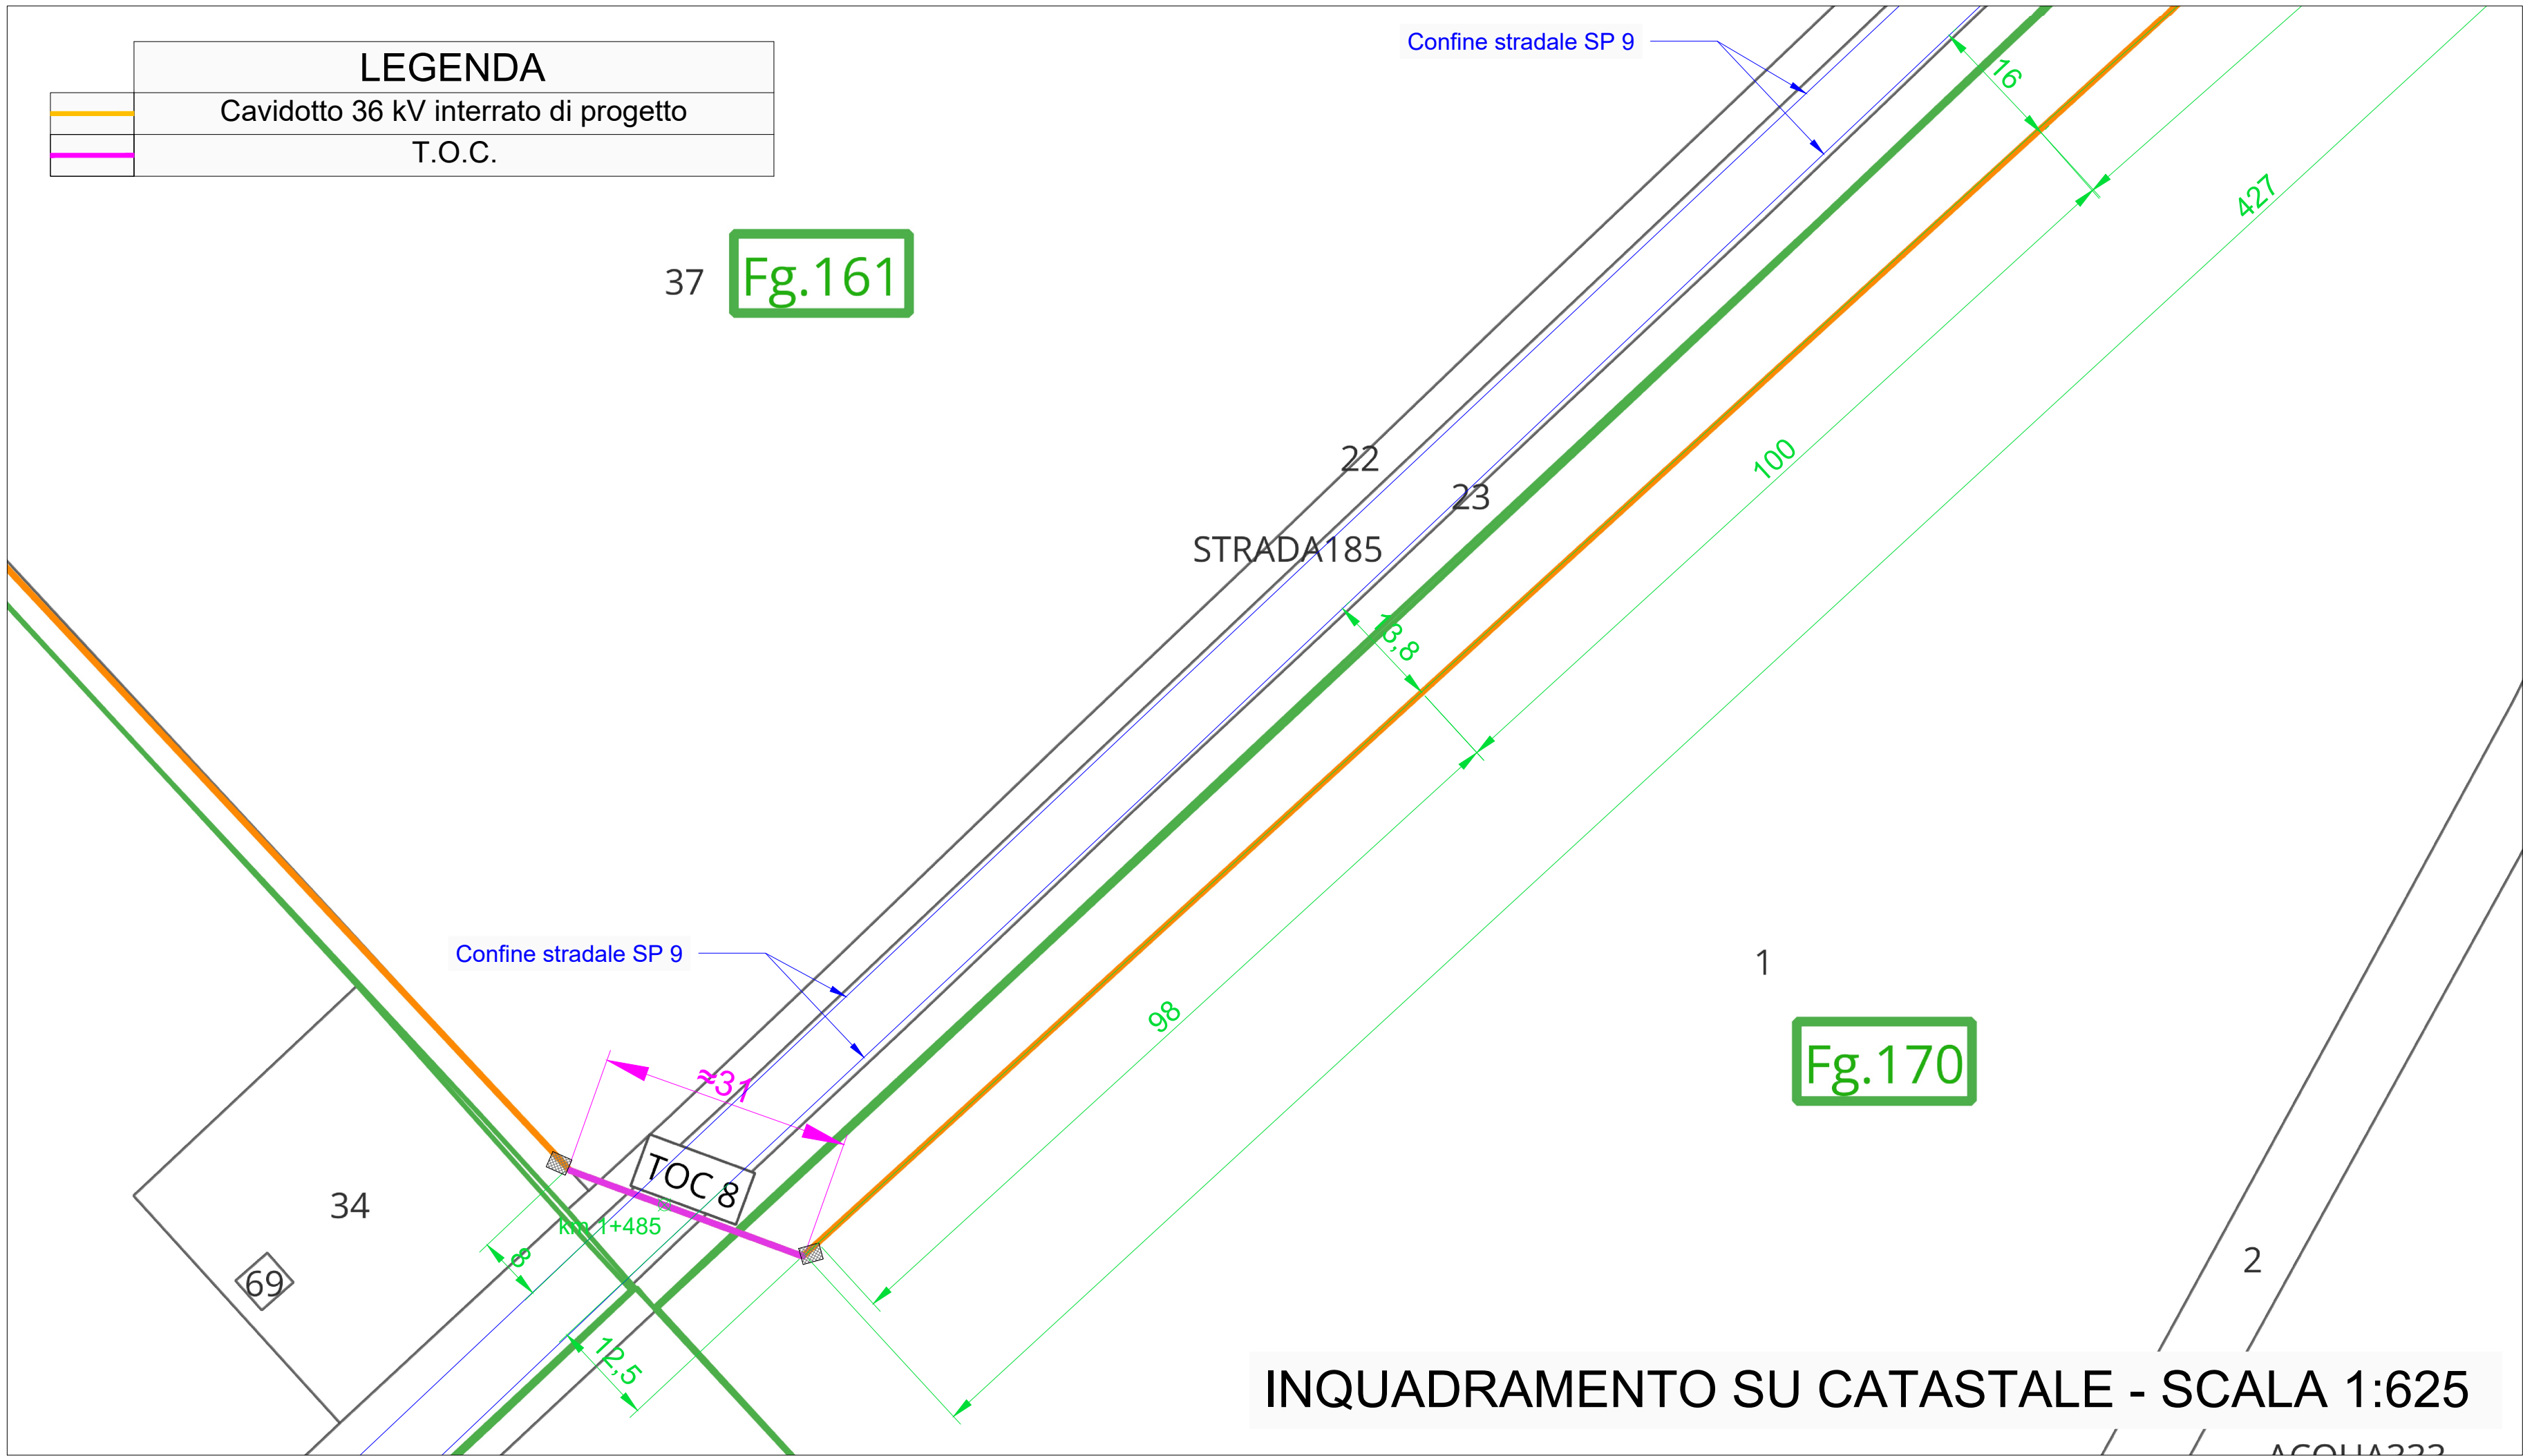

Regione
Emilia Romagna

Provincia di
Ferrara

Comune di
BONDENO
GAVELLO

PROGETTISTA INCARICATO:
Ing. Riccardo Clementi
Tel. 346 130 0807
Pec: riccardo.clementi@ingpec.eu

TECNICI COINVOLTI
Ing. Riccardo Clementi

Scala
VARIE

Formato
A1

TITOLO ELABORATO:
**Interferenze cavidotto con
strade provinciali
SP9-10-45**

CODICE ELABORATO


PROGETTO	CLASSE	TIPO	PROG.
1037	PAUR2	D	36

Rev.	Data	Descrizione	Redige	Verifica	Approva
00	04/2026	Prima emissione	FC	RM	RC
01					
02					
03					
04					
05					
06					

GESTORE RETE ELETTRICA

SOCIETA' PROPONENTE:
SEDNA SOLAR S.R.L.
VIA BERNINA 7 - 20158 - MILANO (MI)
PEC: csomitalia@lamiaptec.it
REA: MI - 2635812
P. IVA: 12032660966

SOCIETA' di PROGETTAZIONE:
GRID SHAPE S.R.L.
PEC: amministrazione@pec.gridshape.it
REA: PD-481013 P.Iva 05631900288

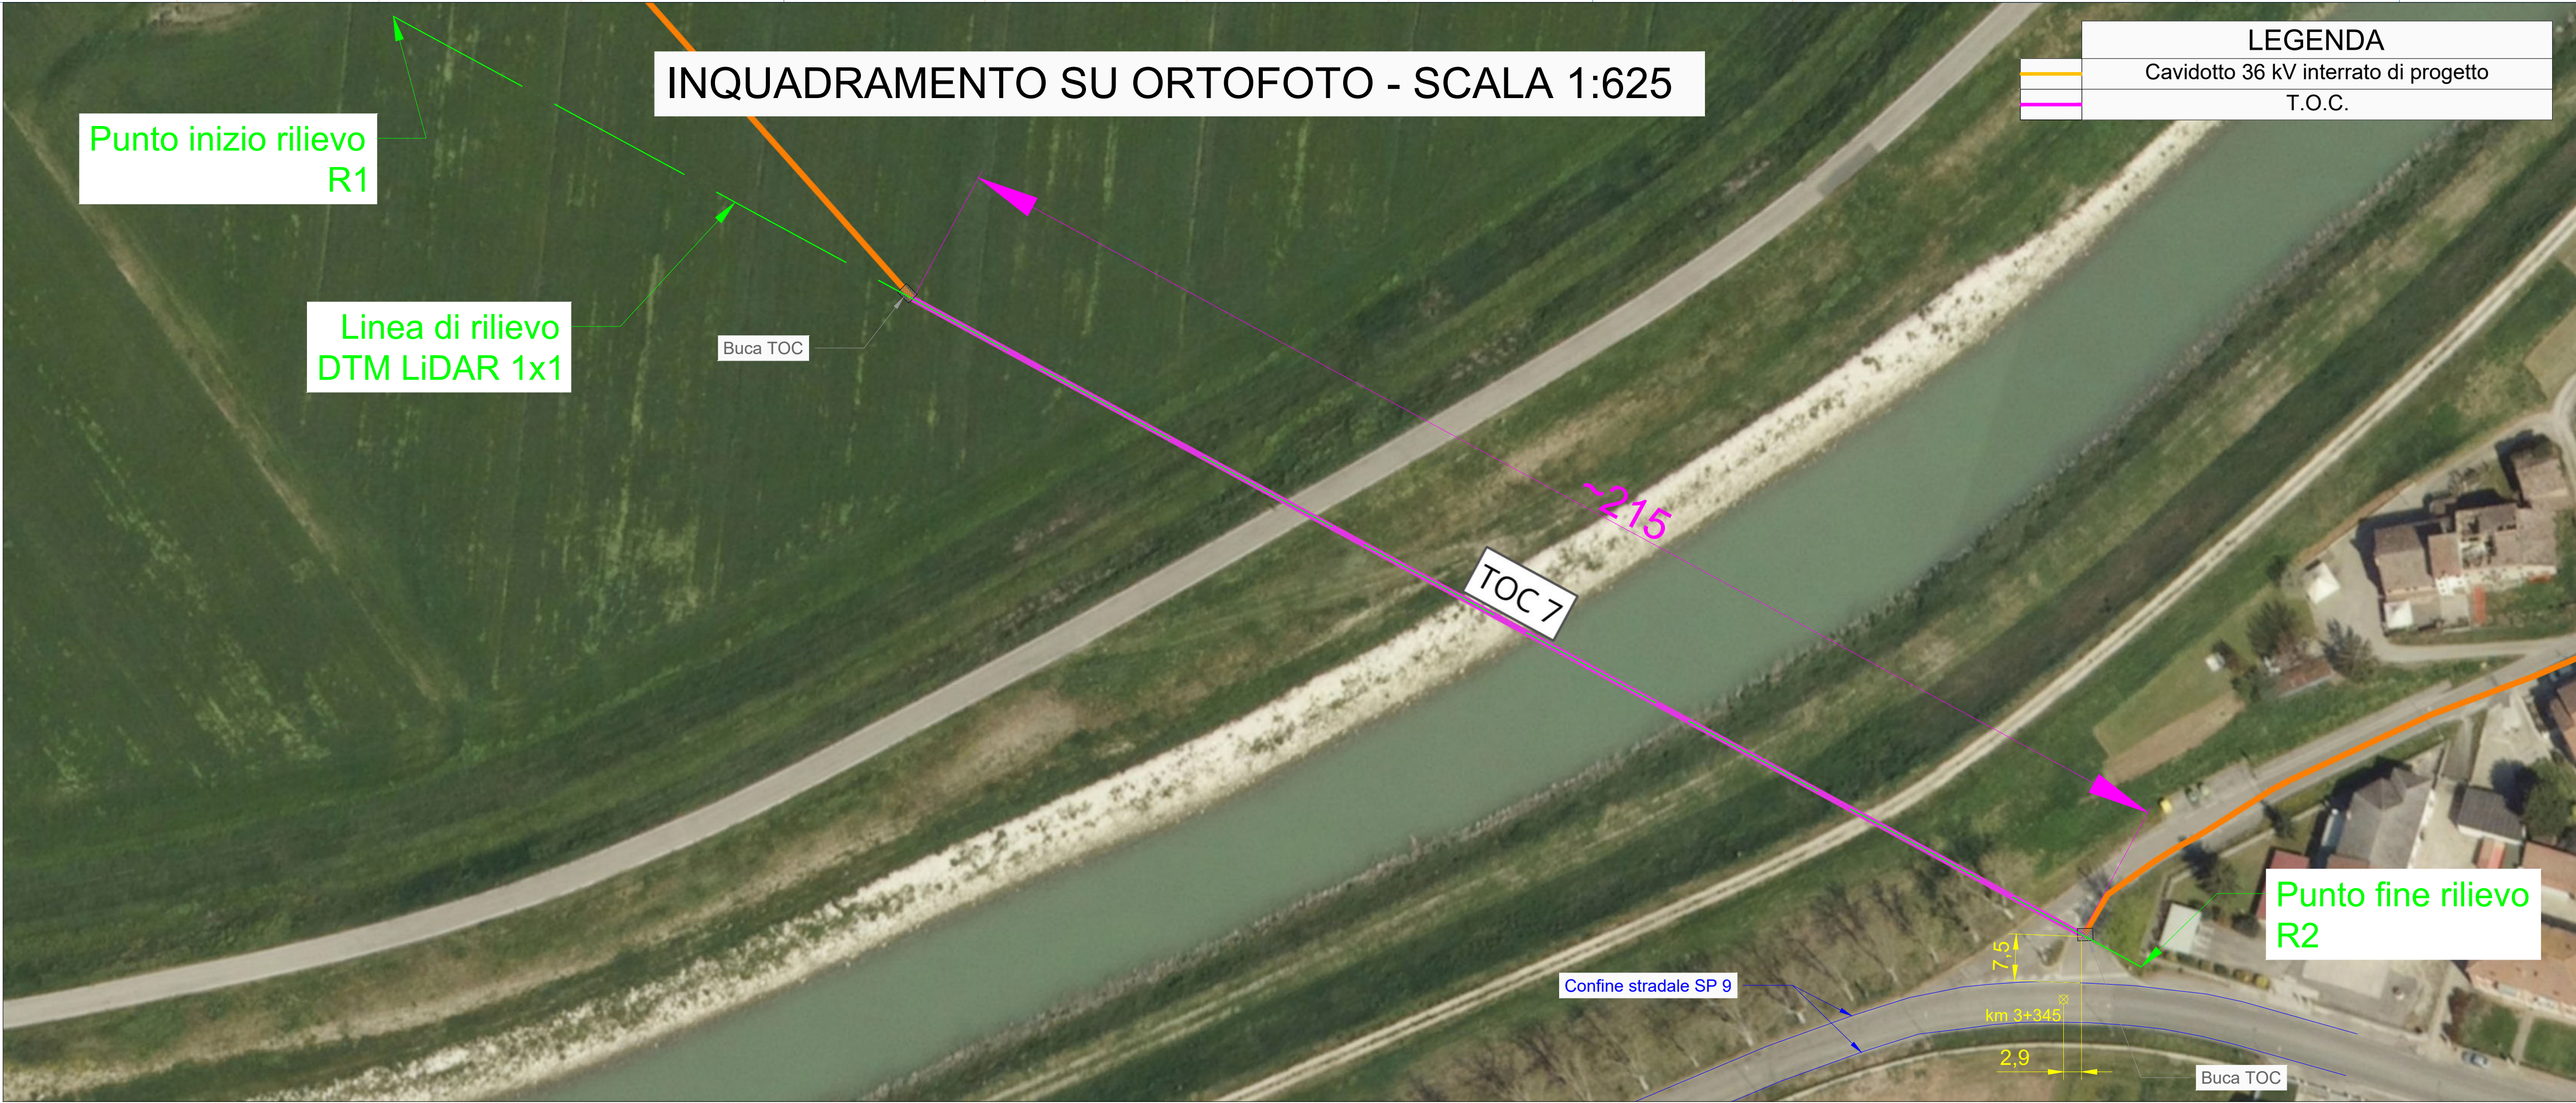

Regione
Emilia Romagna

Provincia di
Ferrara

Comune di
BONDENO
GAVELLO

PROGETTISTA INCARICATO:
Ing. Riccardo Clementi
Tel. 346 130 0907
Pec: riccardo.clementi@ingpec.eu

TECNICI COINVOLTI
Ing. Riccardo Clementi

CODICE ELABORATO

PROGETTO	CLASSE	TIPO	PROG.
1037	PAUR2	D	36

Rev.

Data

Descrizione

Redige

Verifica

Approva

00	04/2026	Prima emissione	FC	RM	RC
01					
02					
03					
04					
05					
06					

GESTORE RETE ELETTRICA

SOCIETA' PROPONENTE:

SOCIETA' DI PROGETTAZIONE:

SEDNA SOLAR S.R.L.

VIA BERNINA 7 – 20158 - MILANO (MI)

PEC: csomitalia@lamiaptec.it

REA: MI - 2635812

P. IVA: 12032660966


GRID SHAPE S.R.L.

PEC: amministrazione@pec.gridshape.it


REA: PD-481013 P.Iva 05631900288

GridSHAPE
ELECTRIC THINKING

TOC 7 - ATTRAVERSAMENTO IN TOC DEL FIUME PANARO
SEZIONE LONGITUDINALE

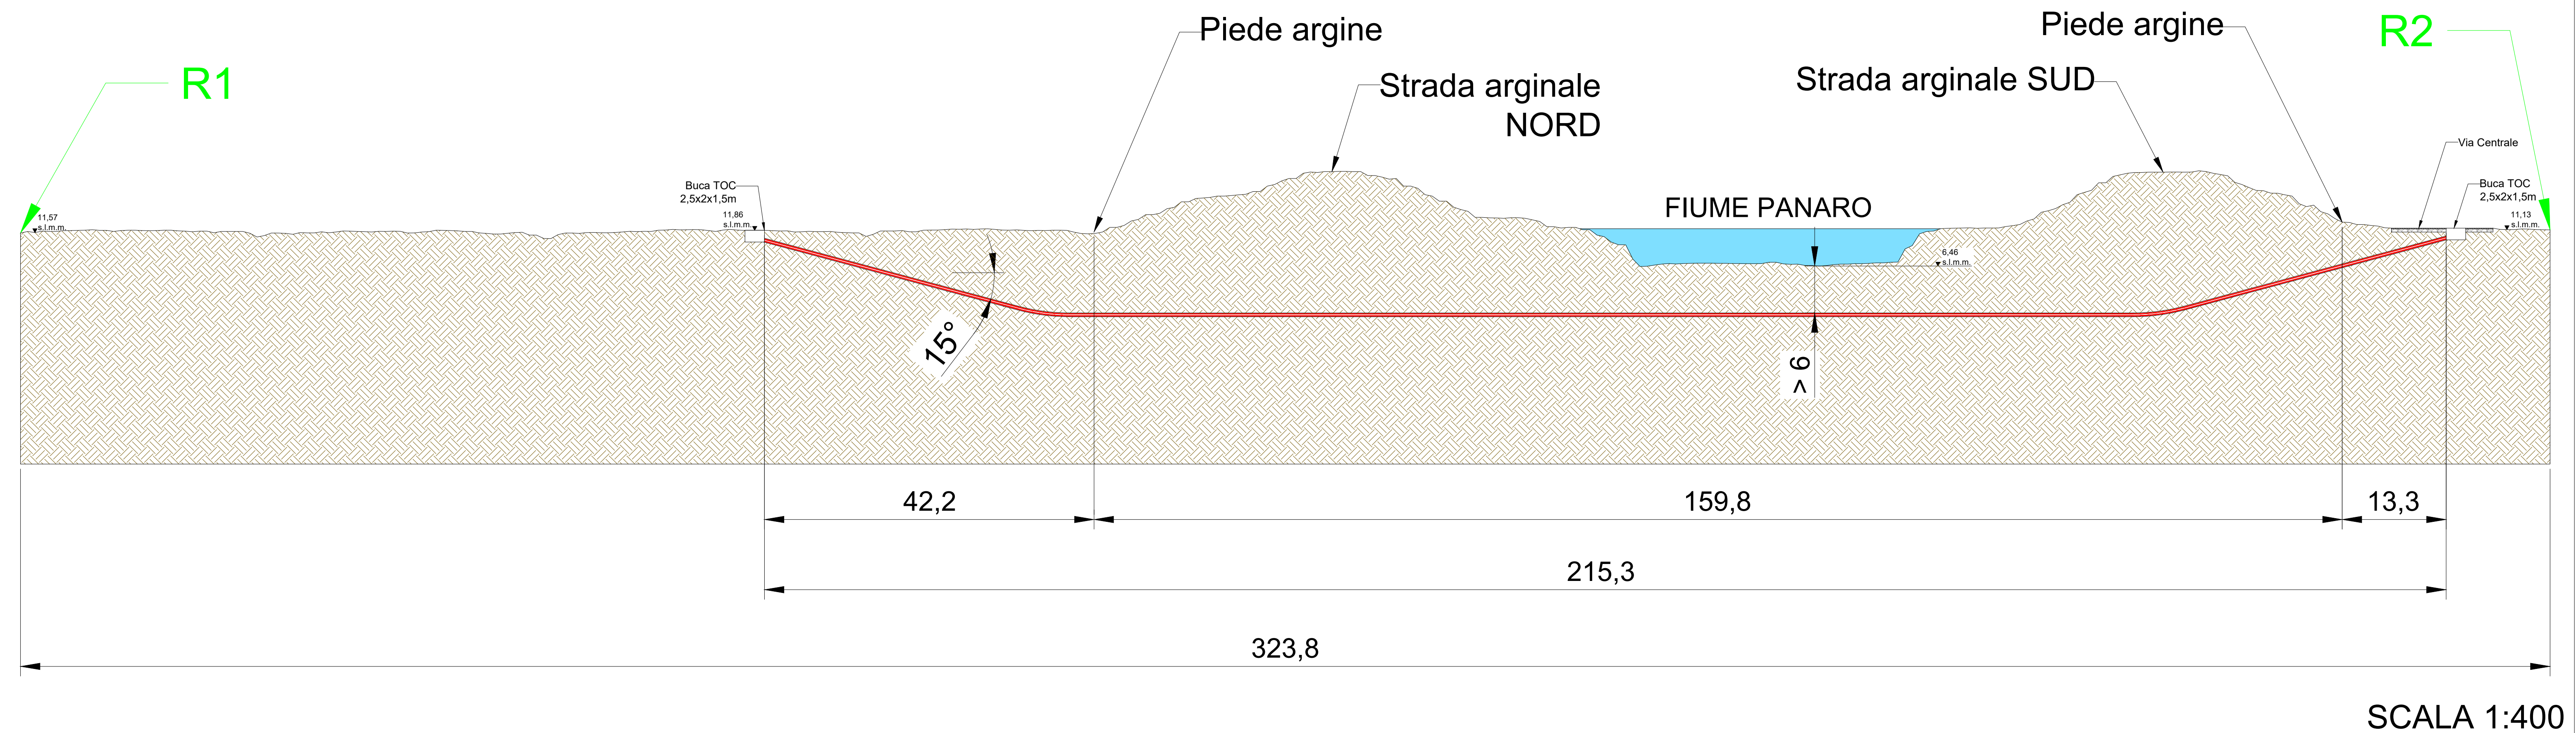

TOC 7 - SEZIONE TRASVERSALE

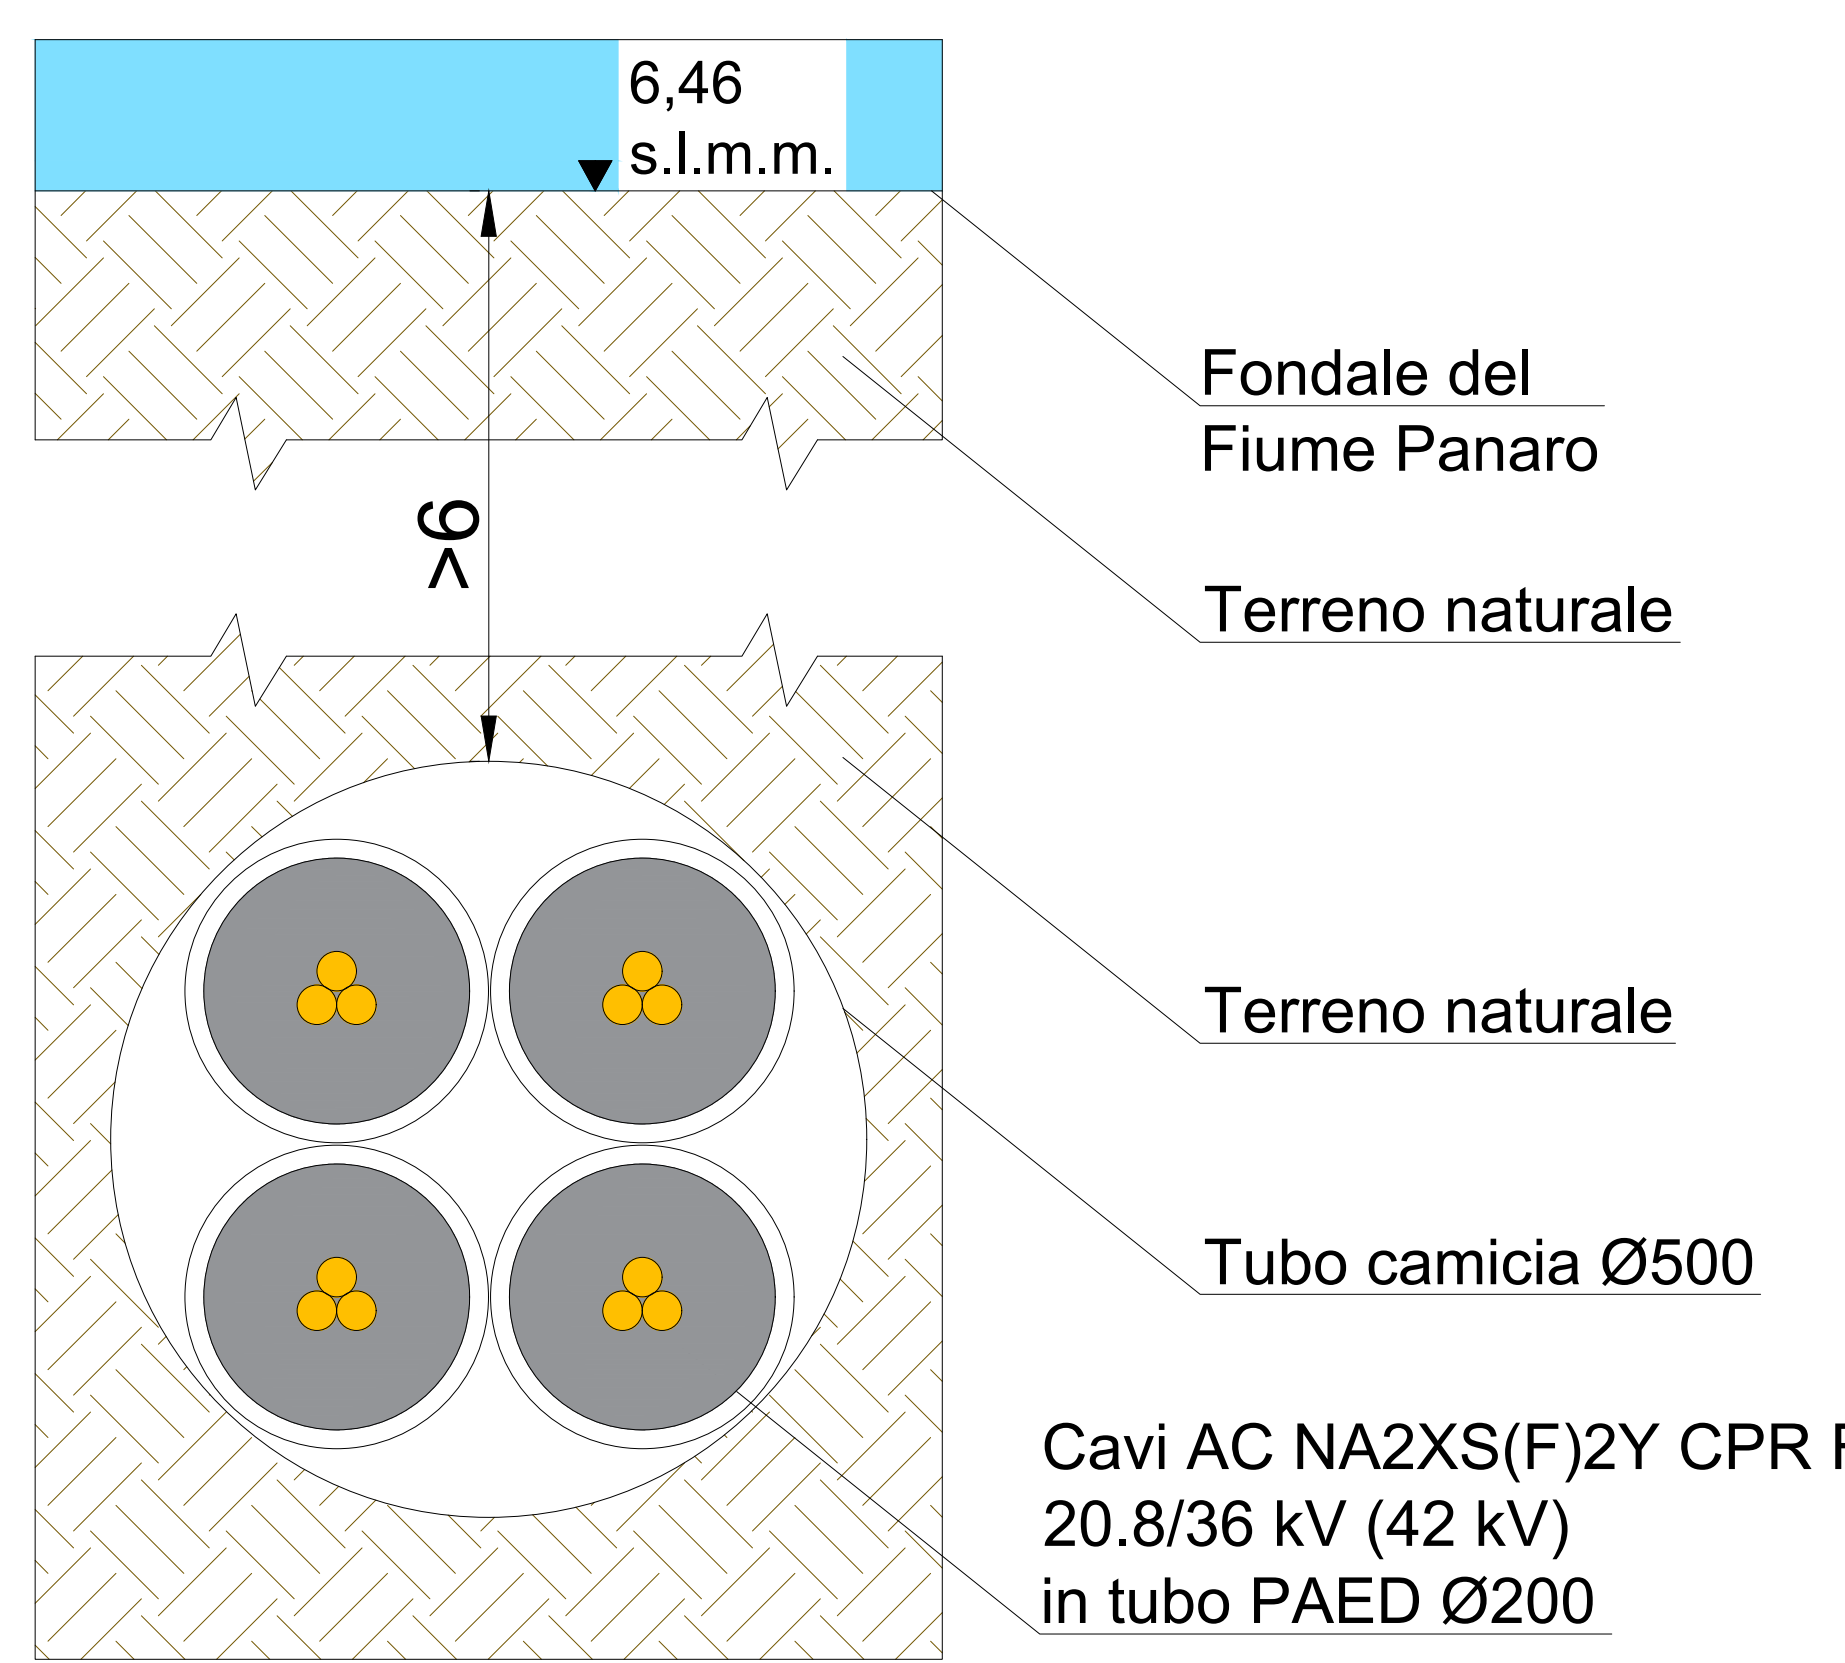

Regione
Emilia Romagna

Provincia di
Ferrara

Comune di
BONDENO
GAVELLO

PROGETTISTA INCARICATO:
Ing. Riccardo Clementi
Tel. 346 130 0807
Pec: riccardo.clementi@ingpec.eu

TECNICI COINVOLTI
Ing. Riccardo Clementi

GESTORE RETE ELETTRICA

PARCO FOTOVOLTAICO
DELLA POTENZA DI
115.555,440 kWp E RELATIVE
OPERE DI CONNESSIONE
ALLA RTN NEL COMUNE DI
BONDENO GAVELLO (FE).

Scala
VARIE

Formato
A1



Titolo elaborato:
**Interferenze cavidotto con
strade provinciali
SP9-10-45**

PROGETTO	CLASSE	TIPO	PROG.
1037	PAUR2	D	36

Rev.	Data	Descrizione	Redige	Verifica	Approva
00	04/2026	Prima emissione	FC	RM	RC
01					
02					
03					
04					
05					
06					

SOCIETA' PROponente:
SEDNA SOLAR S.R.L.
VIA BERNINA 7 – 20158 - MILANO (MI)
PEC: csomitalia@iamsape.it
REA: MI - 2635812
P. IVA: 12032660966

SOCIETA' di PROGETTAZIONE:
GRID SHAPE S.R.L.
PEC: amministrazione@pec.gridshape.it
REA: PD-481013 P.iva 05631900288
GridSHAPE
ELECTRIC THINKING

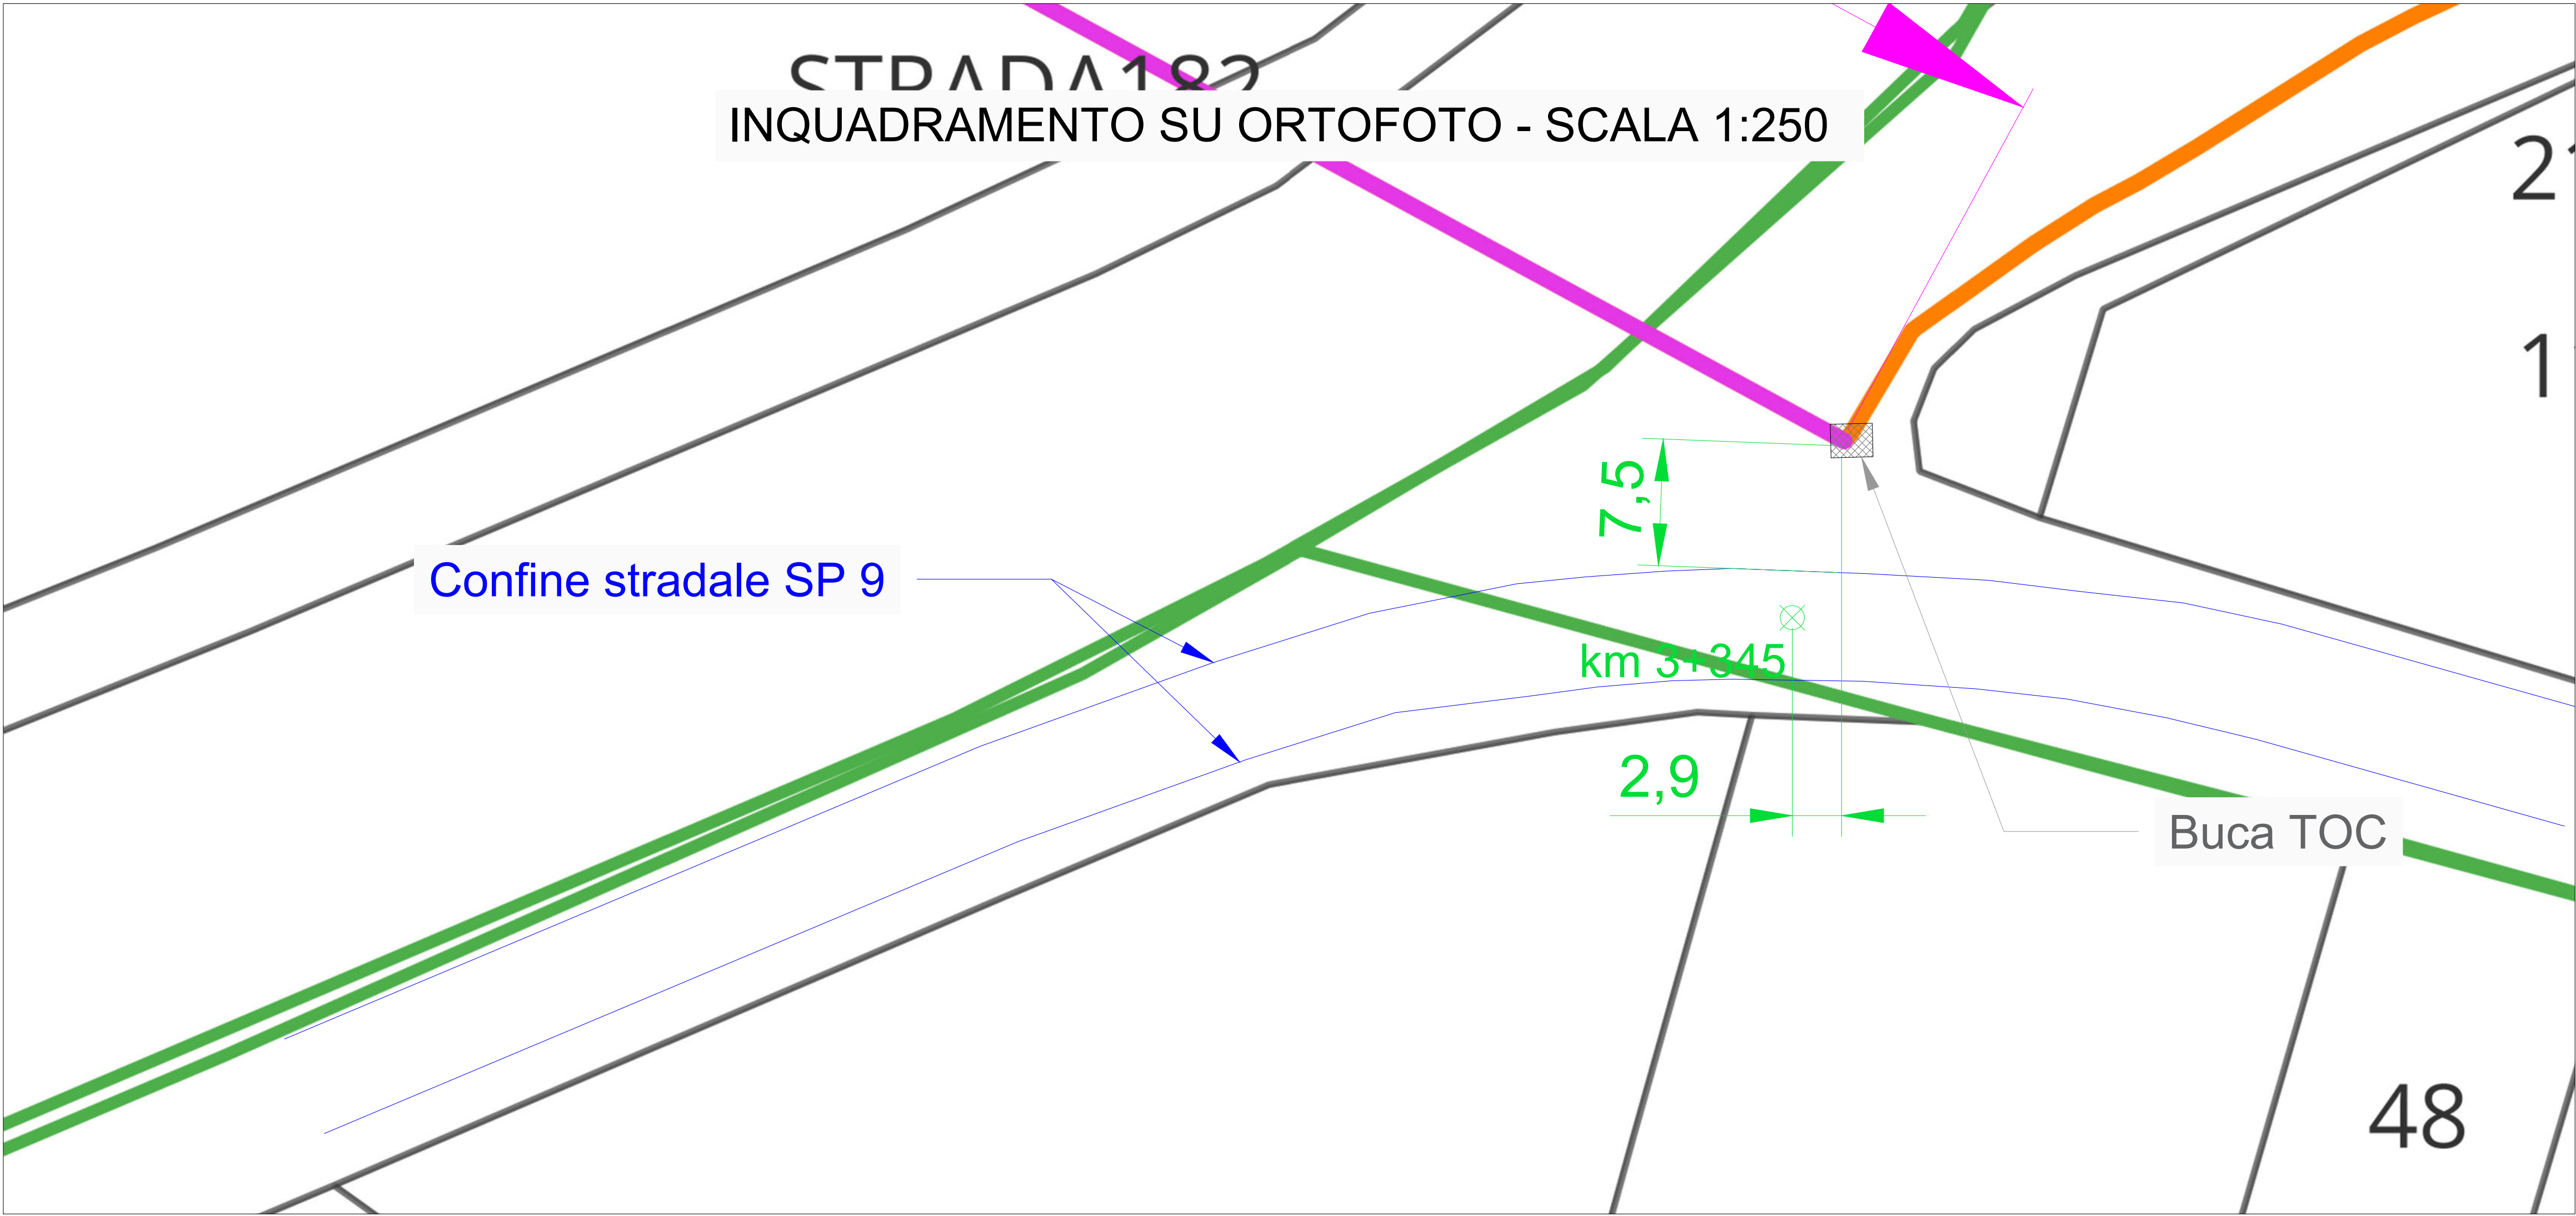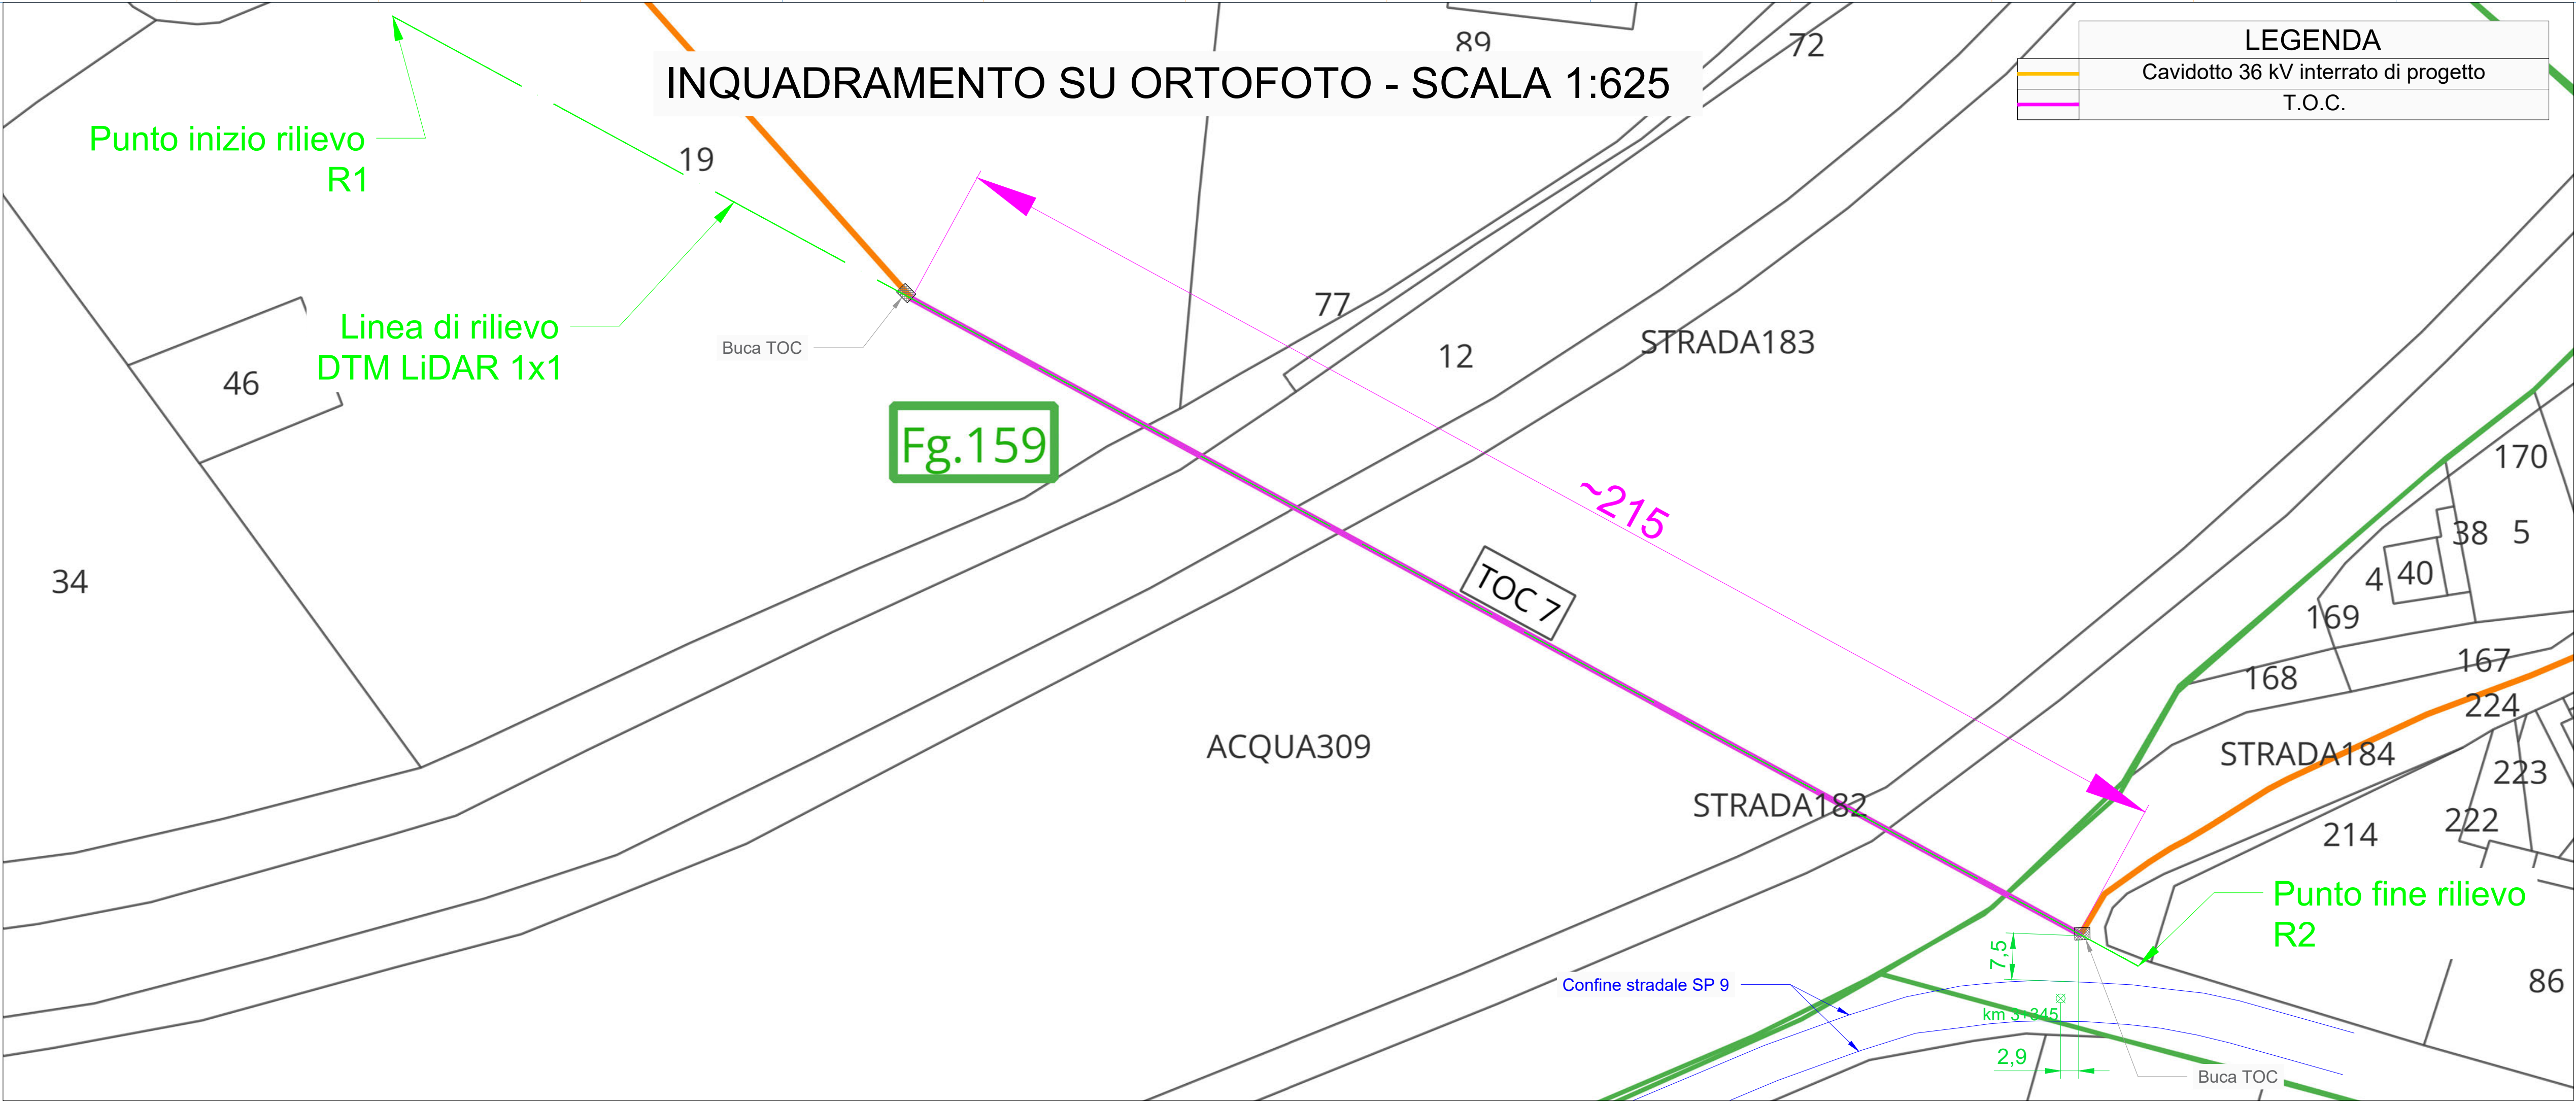

Regione
Emilia Romagna

Provincia di
Ferrara

Comune di
BONDENO
GAVELLO



PROGETTISTA INCARICATO:
Ing. Riccardo Clementi
Tel. 346 130 0807
Pec: riccardo.clementi@ingpec.eu



TECNICI COINVOLTI

Ing. Riccardo Clementi

Scala
VARIE

Formato
A1

Titolo elaborato:

**Interferenze cavidotto con
strade provinciali
SP9-10-45**

PROGETTO	CLASSE	TIPO	PROG.
1037	PAUR2	D	36

Rev.	Data	Descrizione	Redige	Verifica	Approva
00	04/2026	Prima emissione	FC	RM	RC
01					
02					
03					
04					
05					
06					

GESTORE RETE ELETTRICA





SOCIETA' PROPONENTE:

SEDNA SOLAR S.R.L.
VIA BERNINA 7 – 20158 - MILANO (MI)
PEC: csomitalia@iarnipec.it
REA: MI - 2635812
P. IVA: 12032660966

SOCIETA' di PROGETTAZIONE:

GRID SHAPE S.R.L.
PEC: amministrazione@pec.gridshape.it
REA: PD-481013 P.Iva 05631900288
GridSHAPE
ELECTRIC THINKING

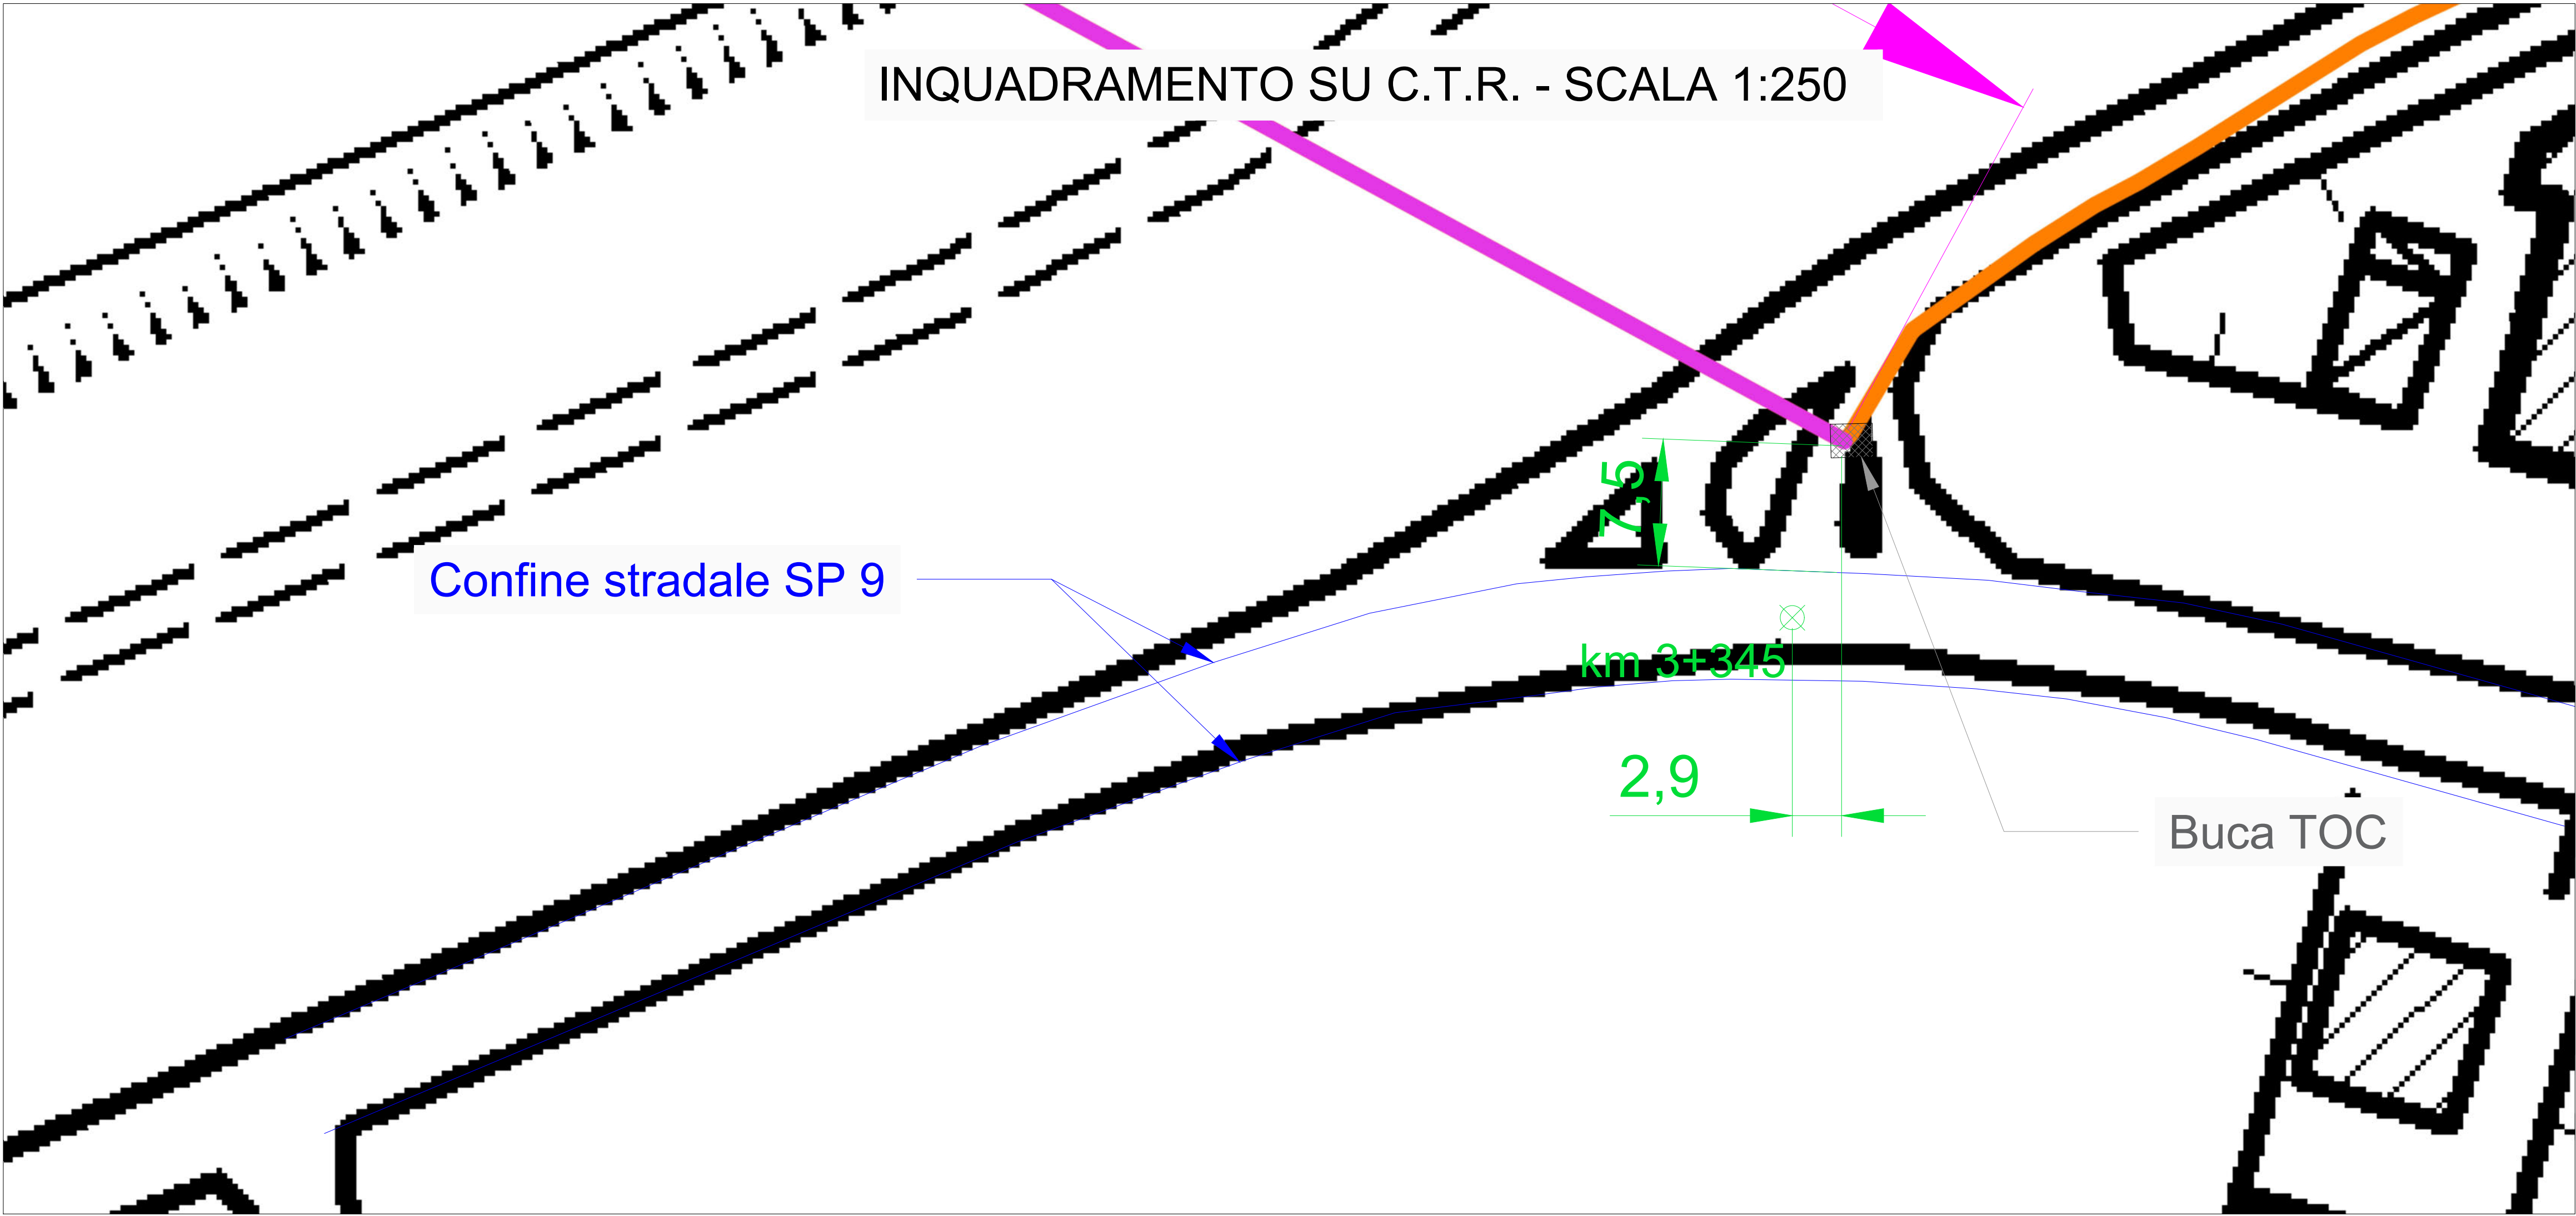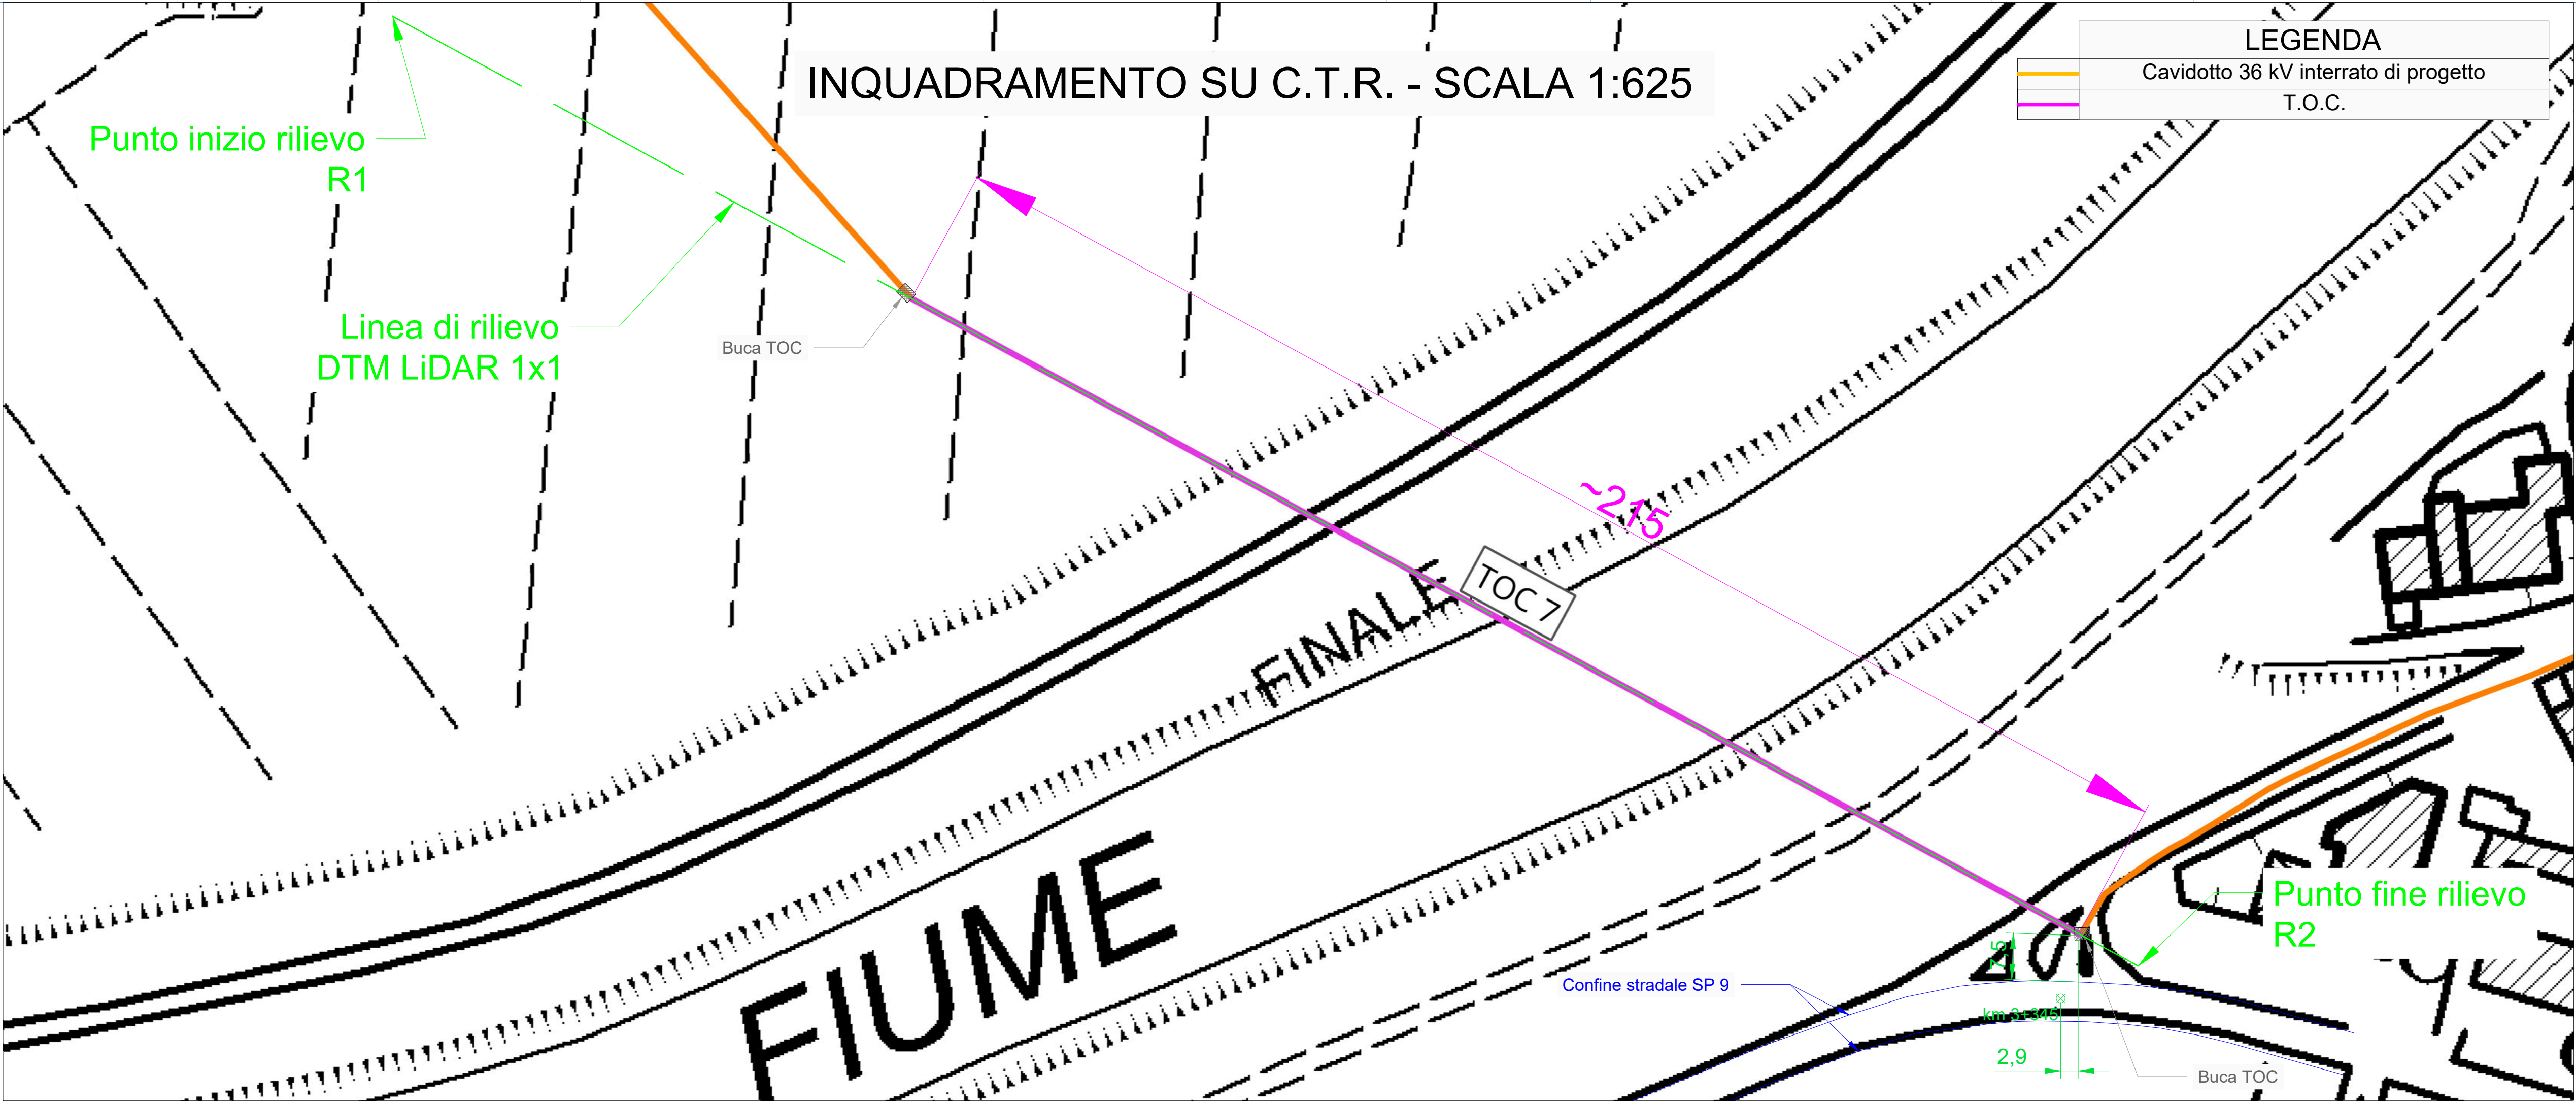

Regione
Emilia Romagna

Provincia di
Ferrara

Comune di
BONDENO
GAVELLO



PROGETTISTA INCARICATO:
Ing. Riccardo Clementi
Tel. 346 130 0807
Pec: riccardo.clementi@ingpec.eu



TECNICI COINVOLTI
Ing. Riccardo Clementi

PROGETTO	CLASSE	TIPO	PROG.
1037	PAUR2	D	36

GESTORE RETE ELETTRICA


SOCIETA' PROPONENTE:
SEDNA SOLAR S.R.L.
VIA BERNINA 7 – 20158 - MILANO (MI)
PEC: csomitalia@lamiappec.it
REA: MI - 2635812
P. IVA: 12032660966

SOCIETA' di PROGETTAZIONE:
GRID SHAPE S.R.L.
PEC: amministrazione@pec.gridshape.it
REA: PD-481013 P.Iva 05631900288


PARCO FOTOVOLTAICO
DELLA POTENZA DI
115.555,440 kWp E RELATIVE
OPERE DI CONNESSIONE
ALLA RTN NEL COMUNE DI
BONDENO GAVELLO (FE).

Scala	VARIE	Titolo elaborato:			
Formato	A1	Interferenze cavidotto con strade provinciali SP9-10-45			
CODICE ELABORATO					

Rev.	Data	Descrizione	Redige	Verifica	Approva
00	04/2026	Prima emissione	FC	RM	RC
01					
02					
03					
04					
05					
06					

A1 (594 x 841 mm)