




Inquadramento su CTR di attraversamento Strada Provinciale SP10 da parte di cavidotti MT di impianto - scala 1:5.000

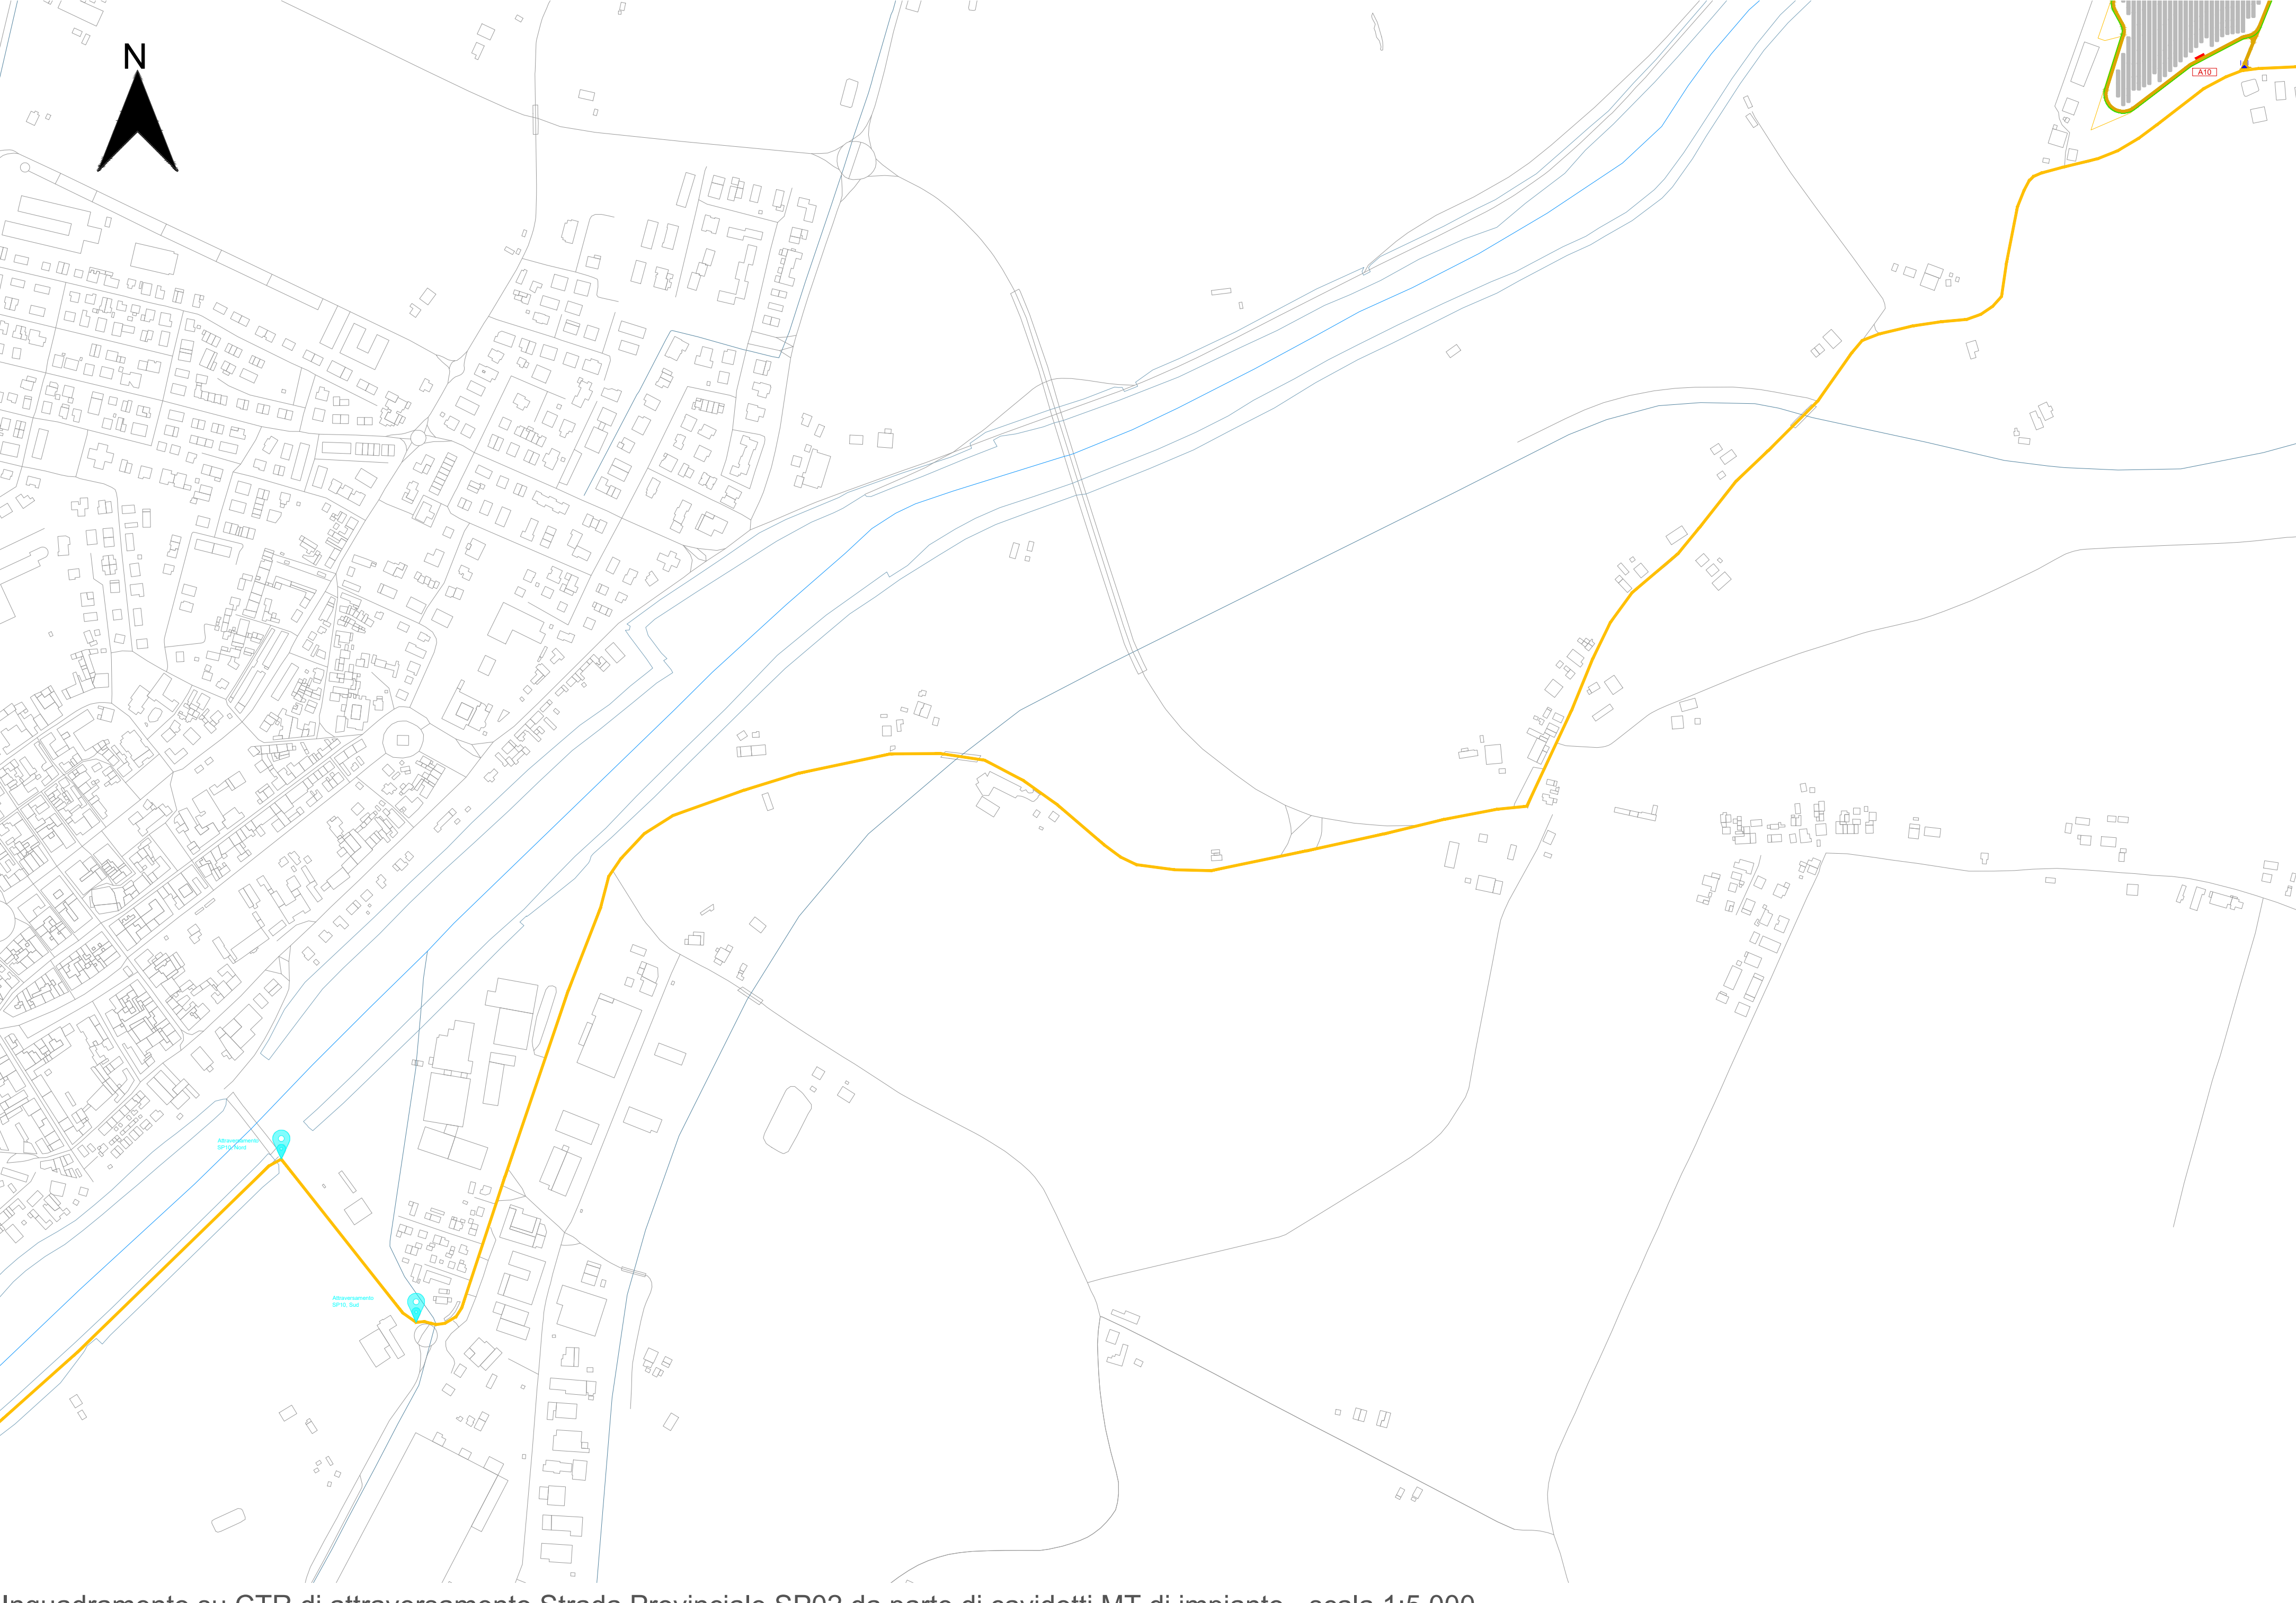


Inquadramento su CTR di attraversamento Strada Provinciale SP02 da parte di cavidotti MT di impianto - scala 1:5.000

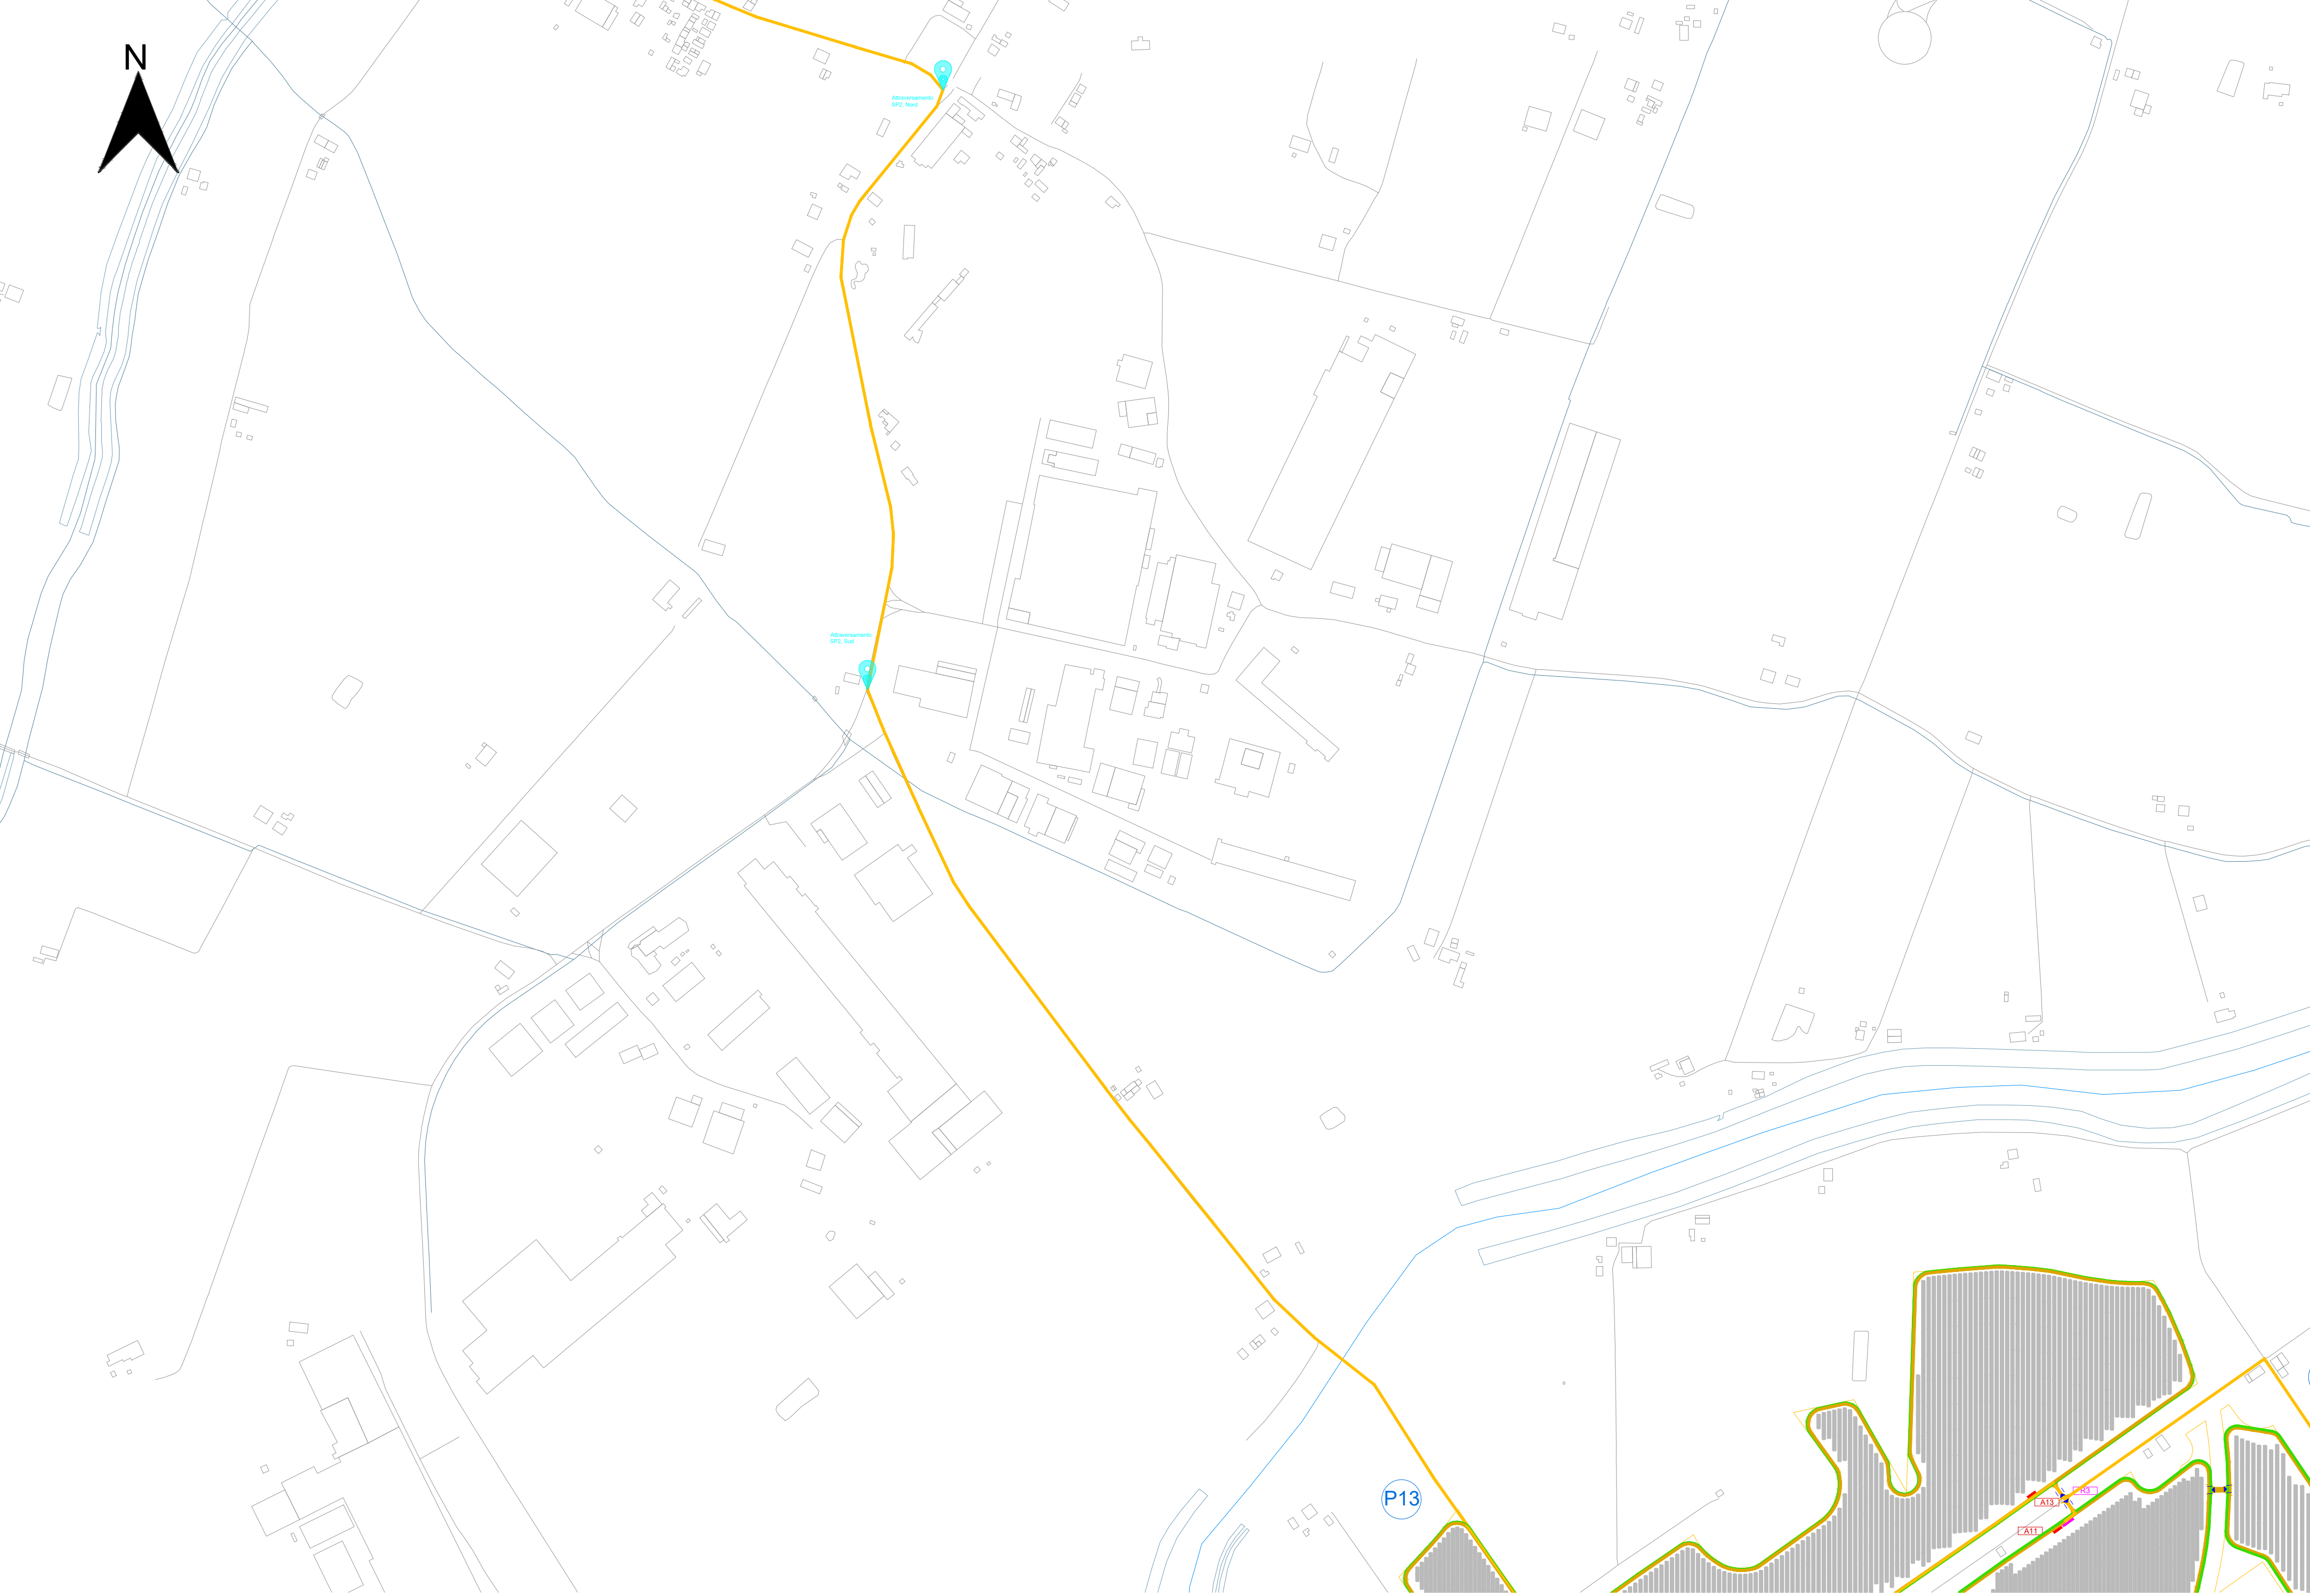


Ingrandimento attraversamento estremità Sud di Strada Provinciale SP10 - scala 1:1.000

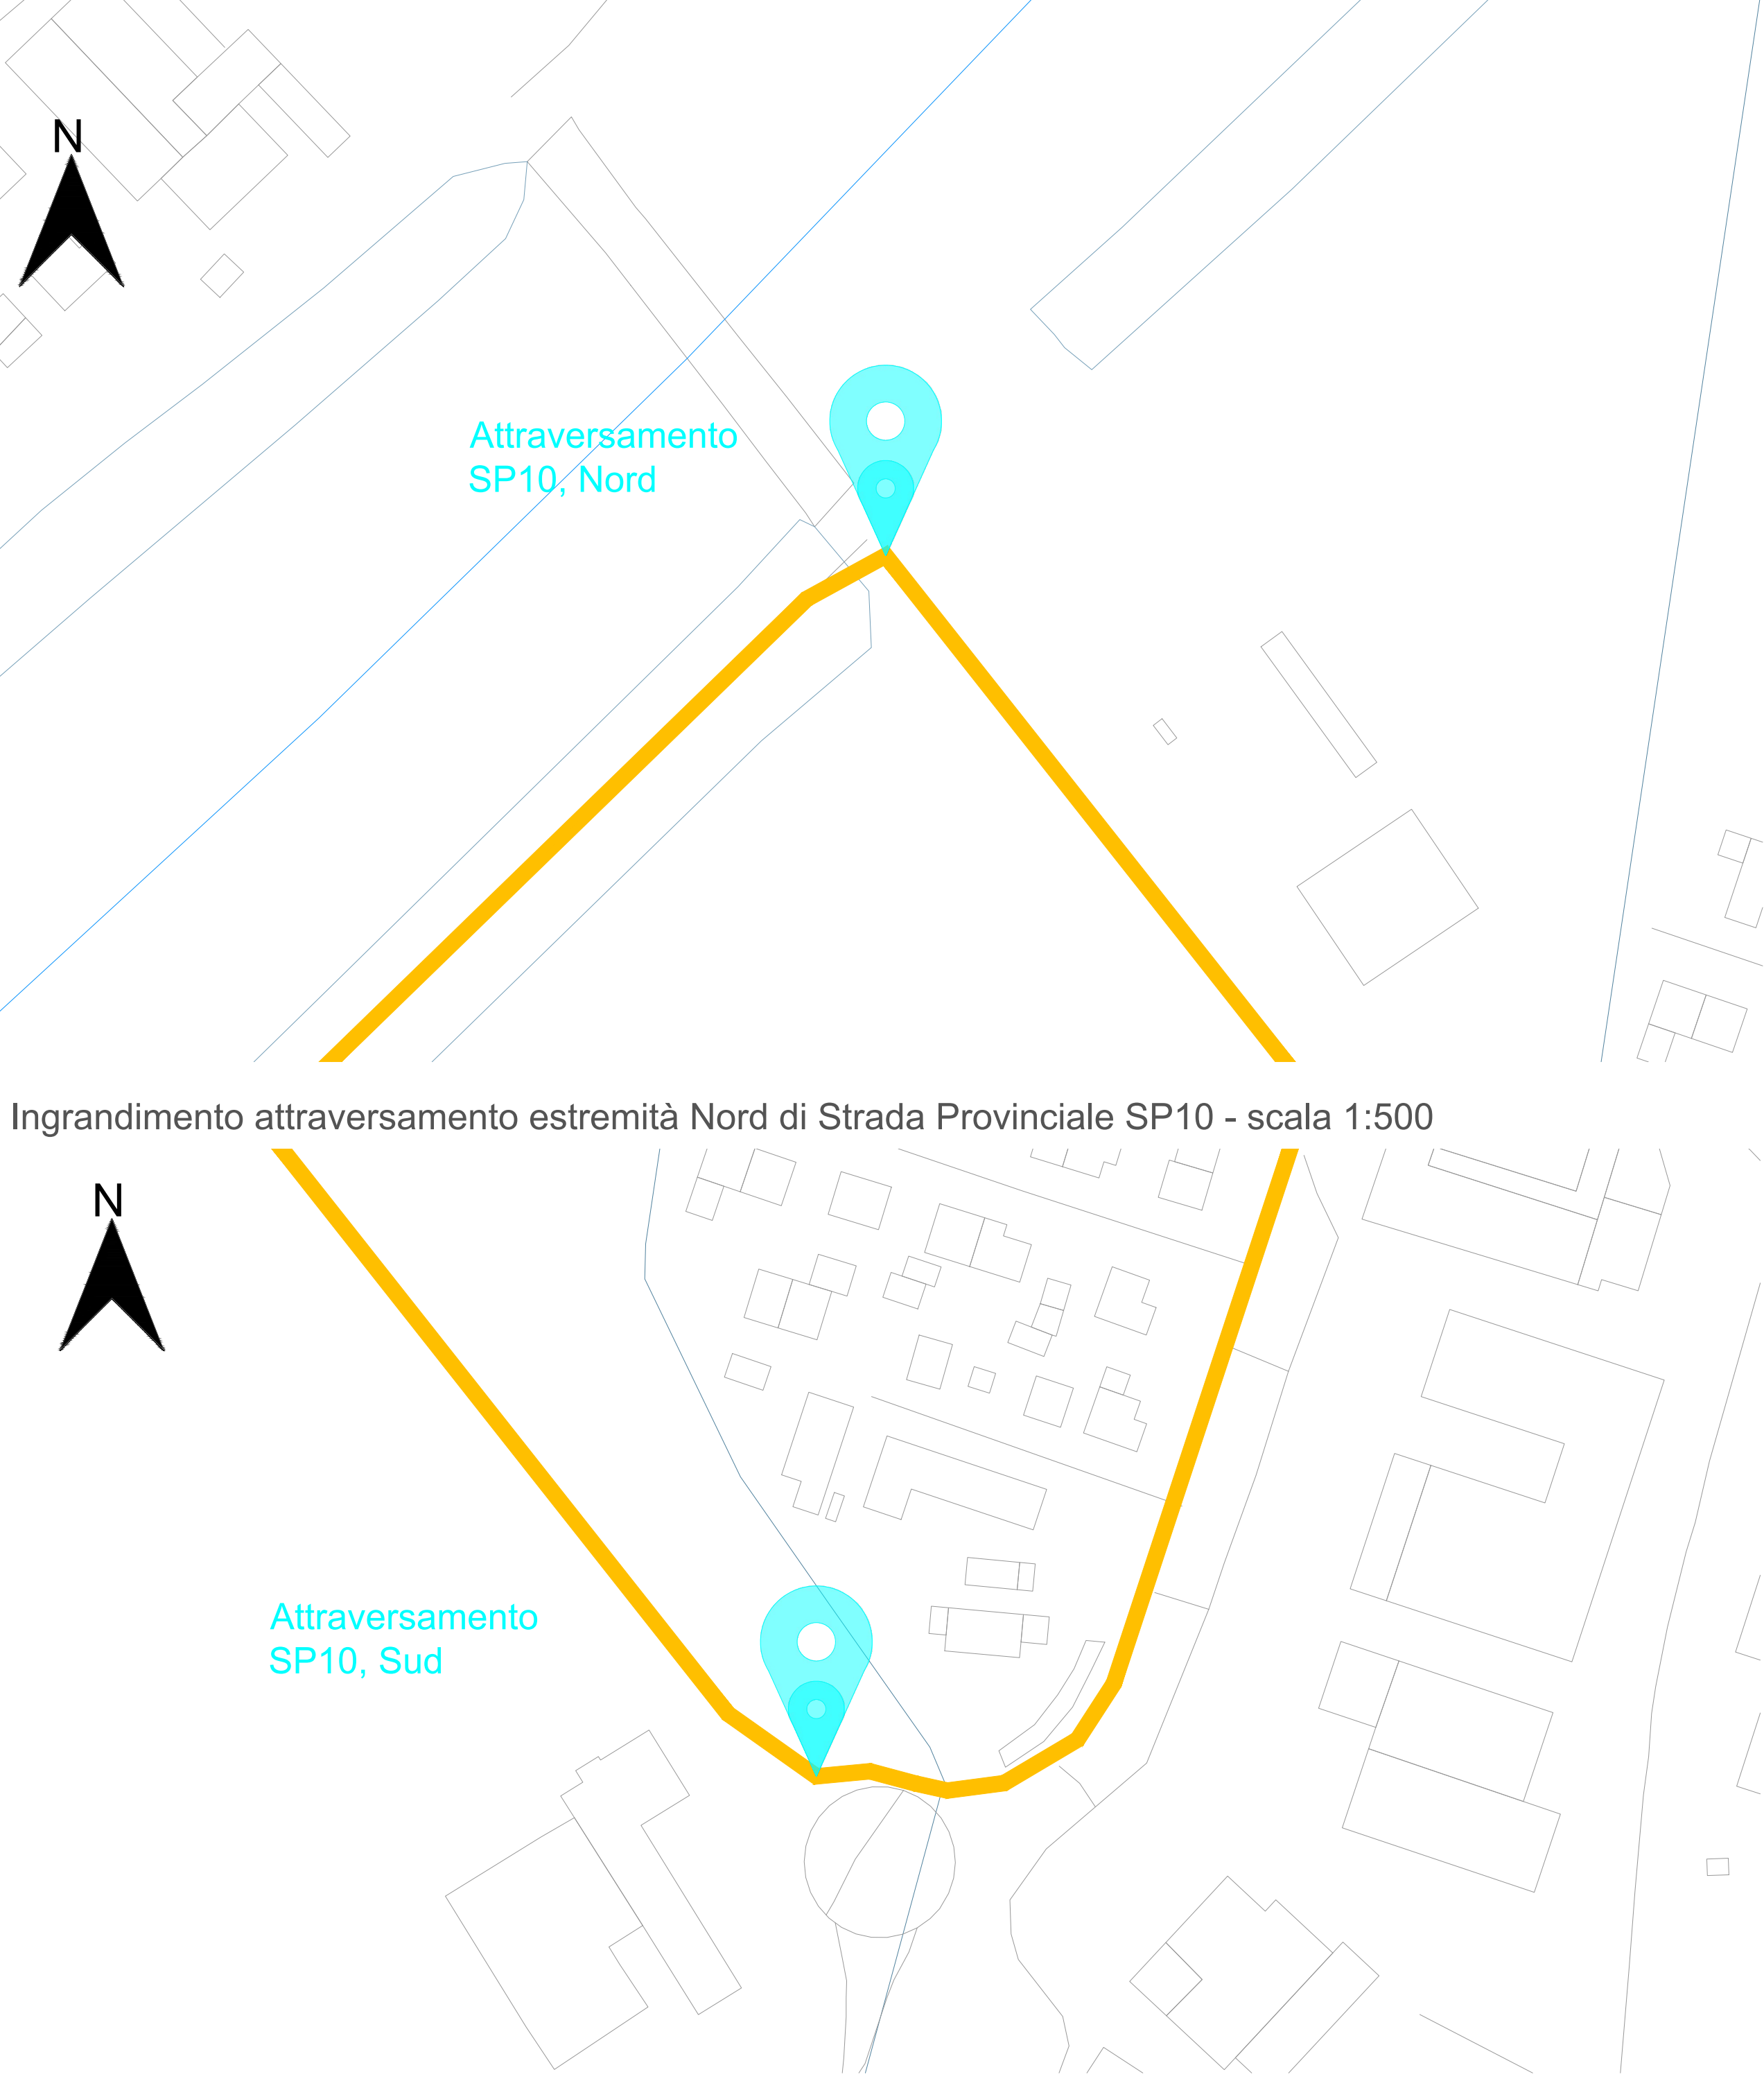

Ingrandimento attraversamento estremità Sud di Strada Provinciale SP02 - scala 1:1.000

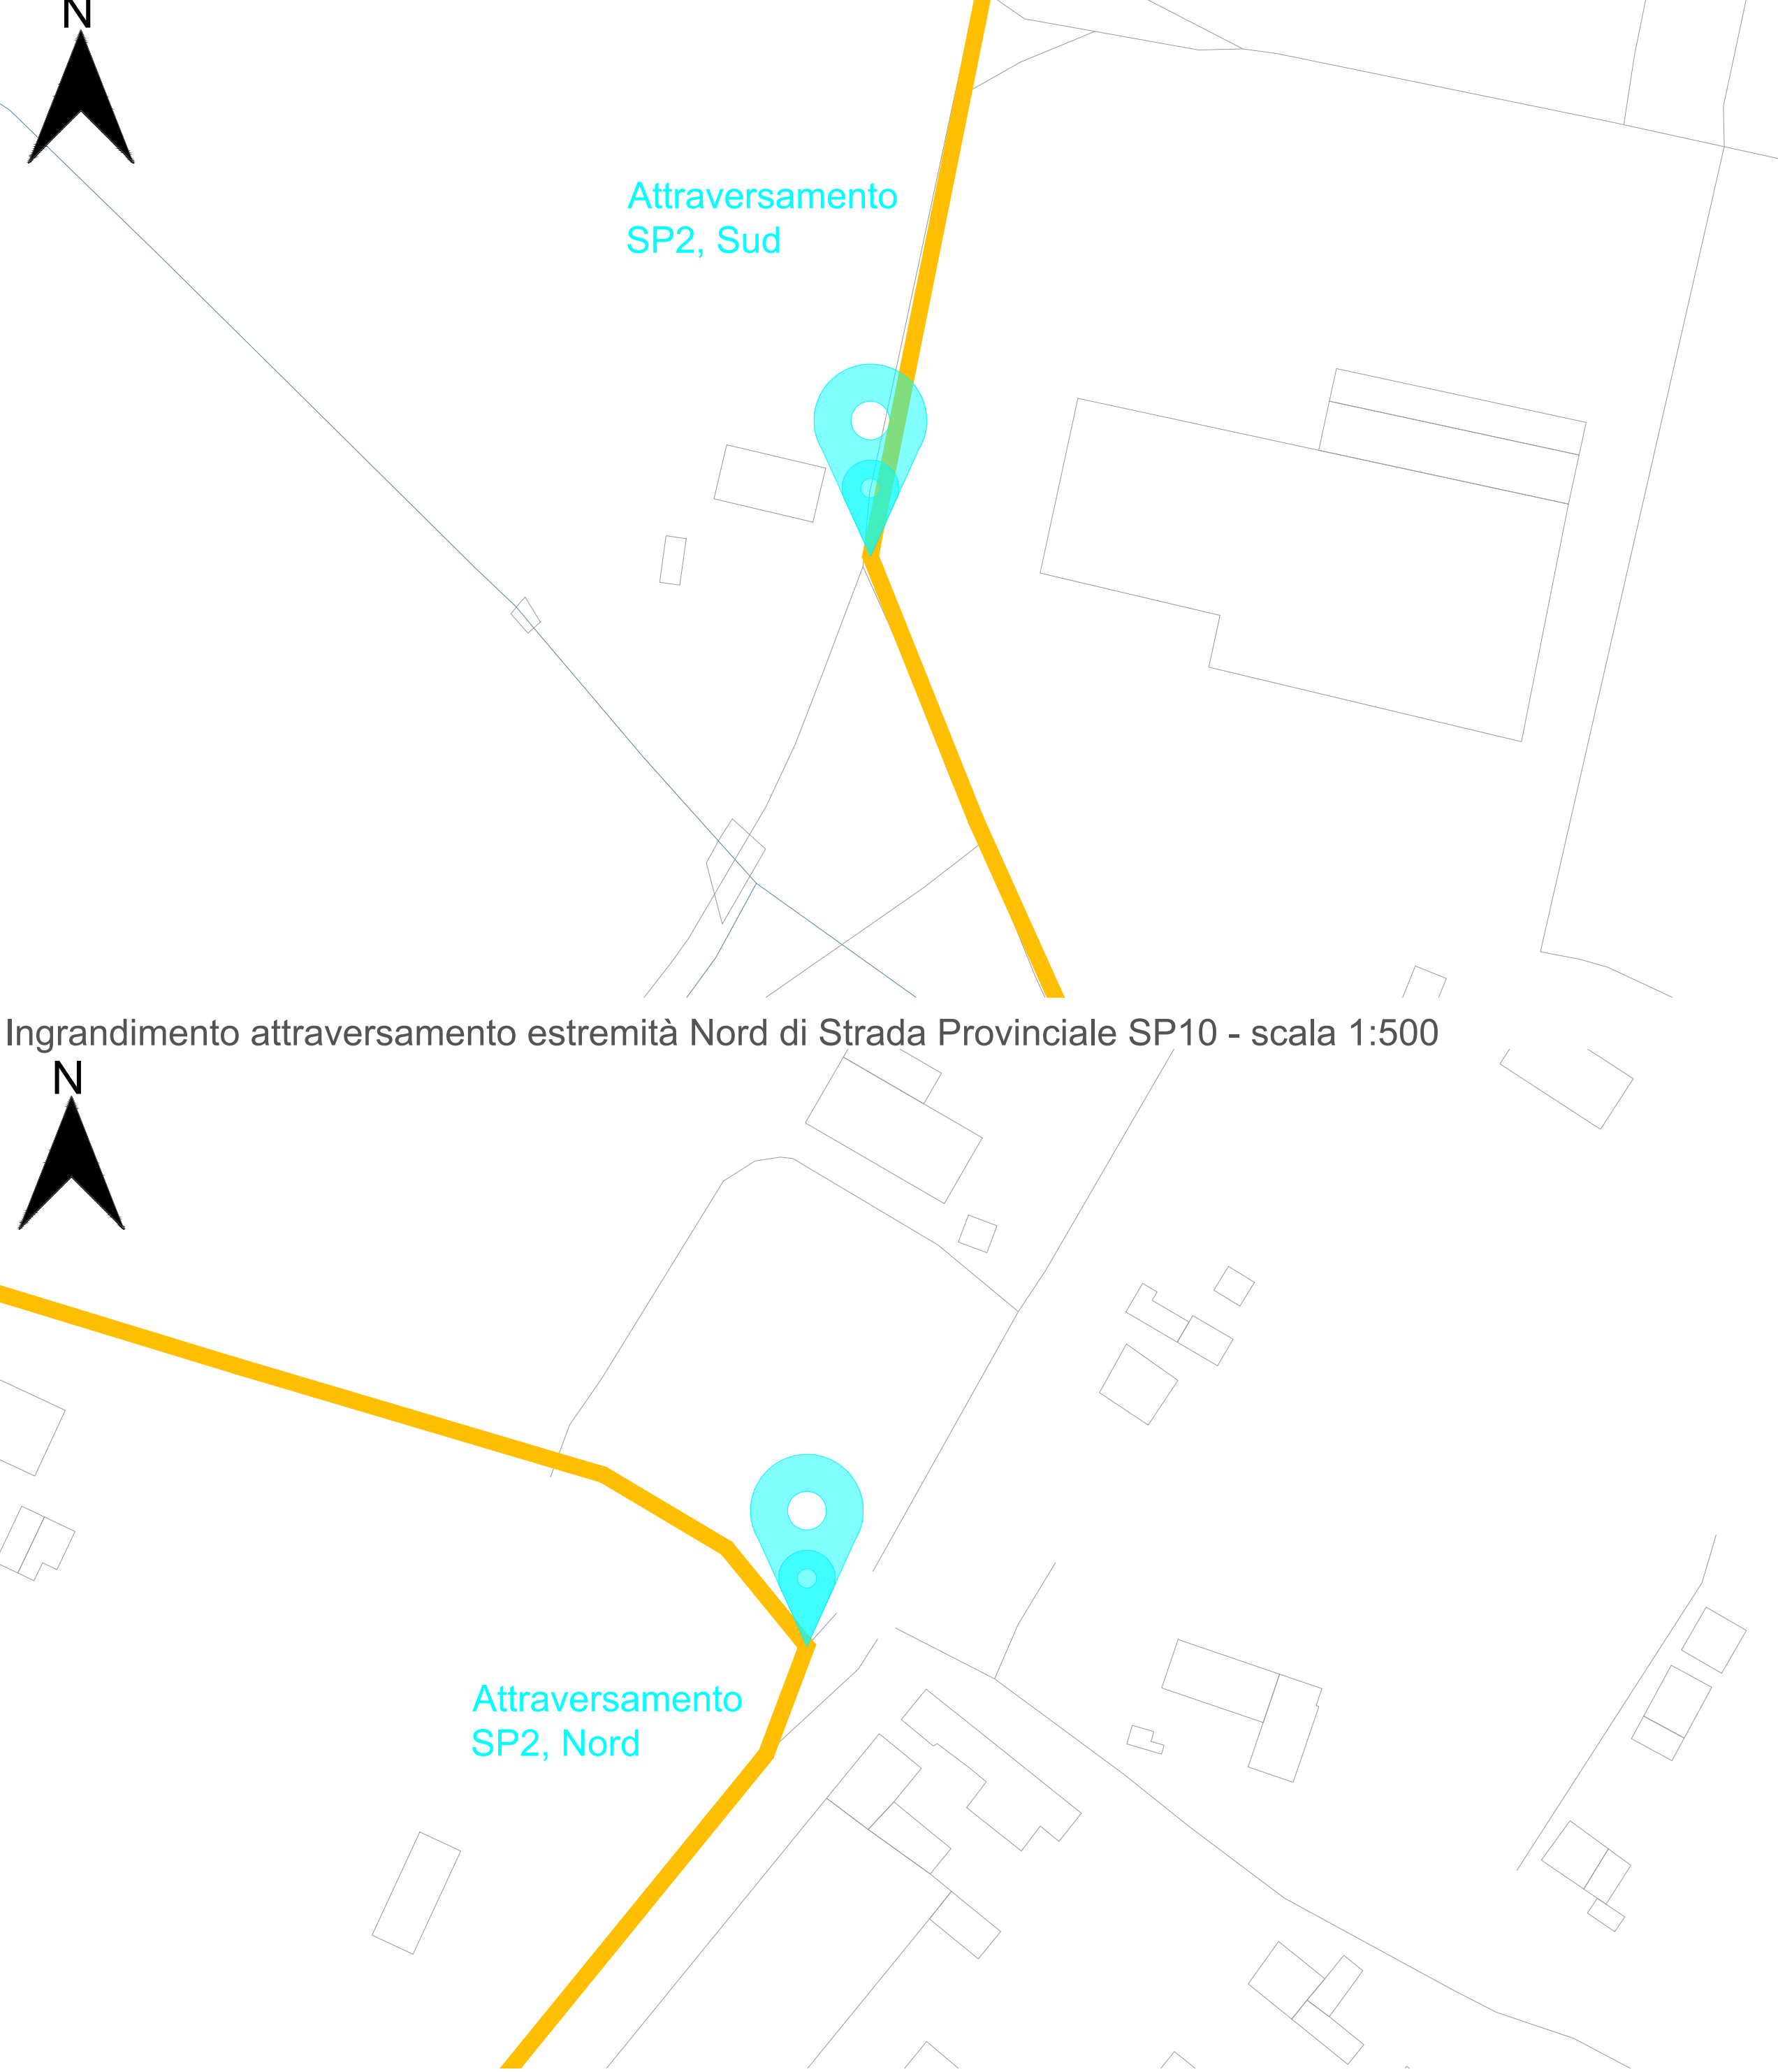

Ingrandimento attraversamento estremità Nord di Strada Provinciale SP10 - scala 1:500

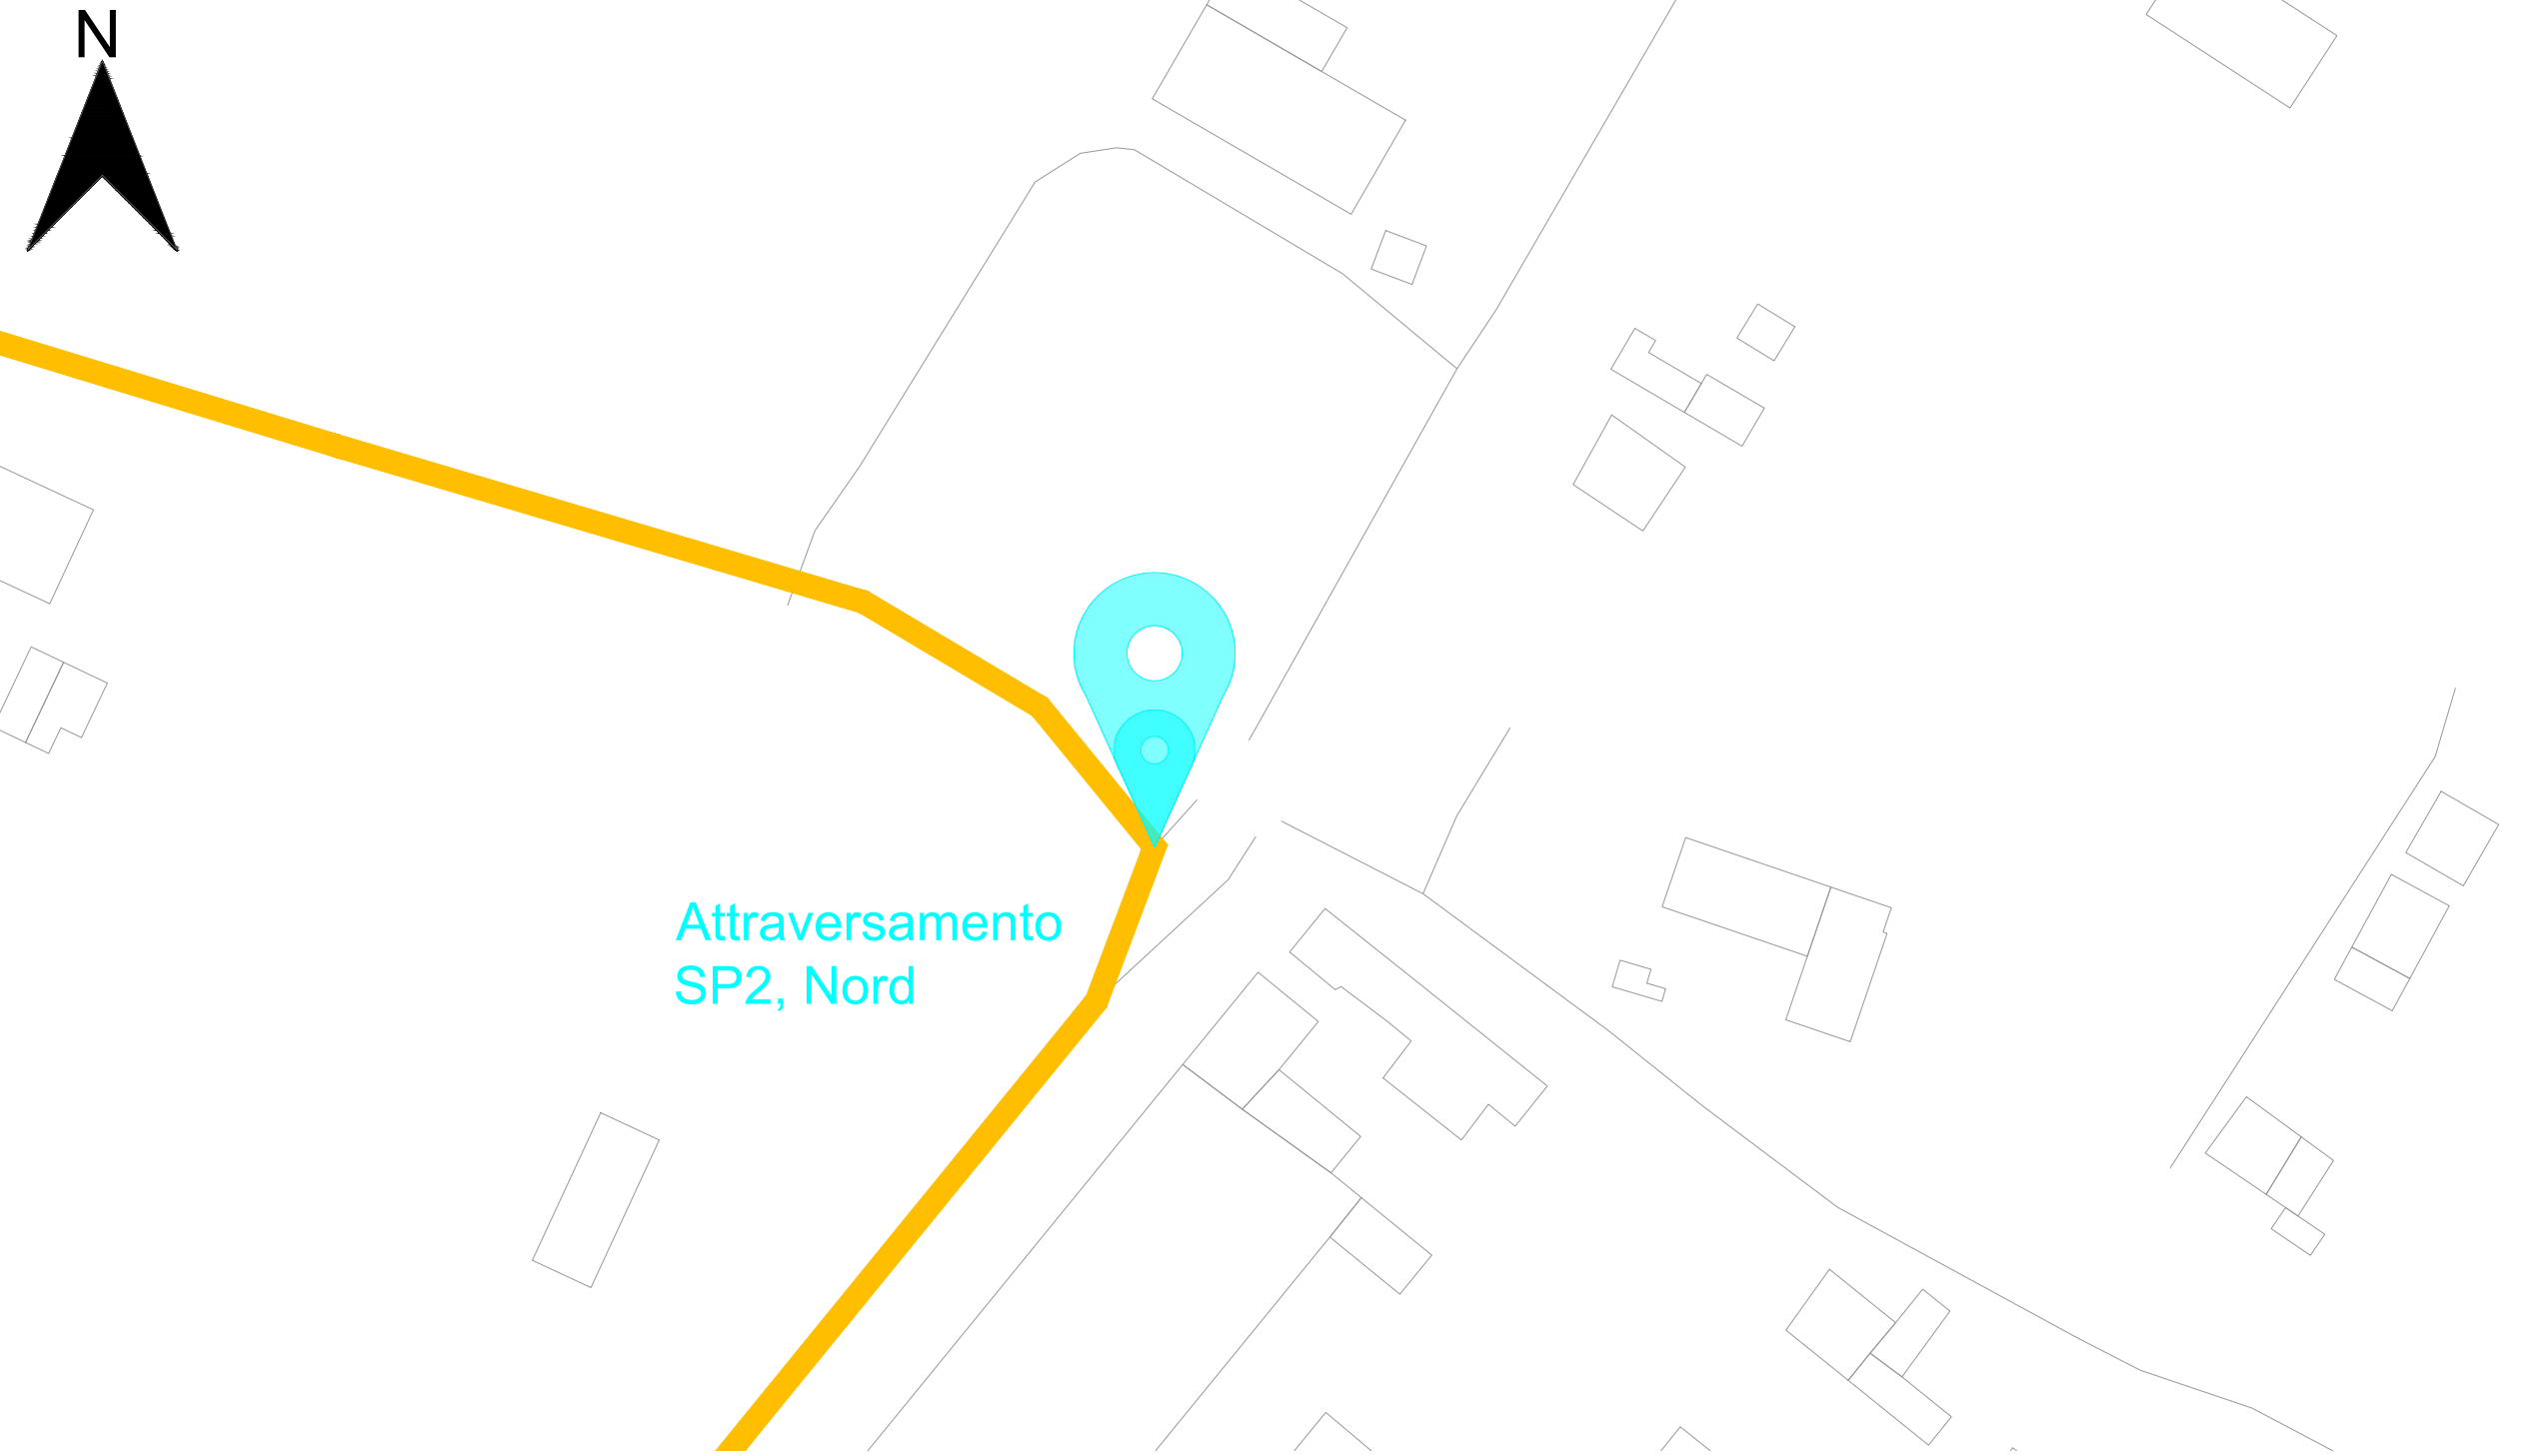

Keymap




Legenda

- Punti intersezione tra cavidotti MT d'impianto e Strade Provinciali
- Cavidotto MT tra raccolte

Tabella chilometrica intersezioni con Strade Provinciali da linee elettriche

N° attraversamento	Strada Provinciale attraversata elemento	Elemento attraversato	Tratto	Separazione (chilometrica [m])	Lunghezza tratto cavidotto [m]	Lato strada (rispetto a marcia normale cavidotto)	Latitudine	Longitudine
1	SP10	Cavidotto MT interno	Ingresso in Strada Provinciale	2.882	289	Dentro	44°45'20.00"N	11°15'3.30"E
2	SP10	Cavidotto MT interno	Uscita da Strada Provinciale	5.331		Dentro	44°45'05.34"N	11°13'55.87"E
3	SP02	Cavidotto MT interno	Ingresso in Strada Provinciale	30.048	807	Dentro	44°45'52.00"N	11°14'44.70"E
4	SP02	Cavidotto MT interno	Uscita da Strada Provinciale	30.855		Dentro	44°50'14.38"N	11°14'49.39"E

Sezione scavo di cavidotti MT su Strade Provinciali - scala 1:20

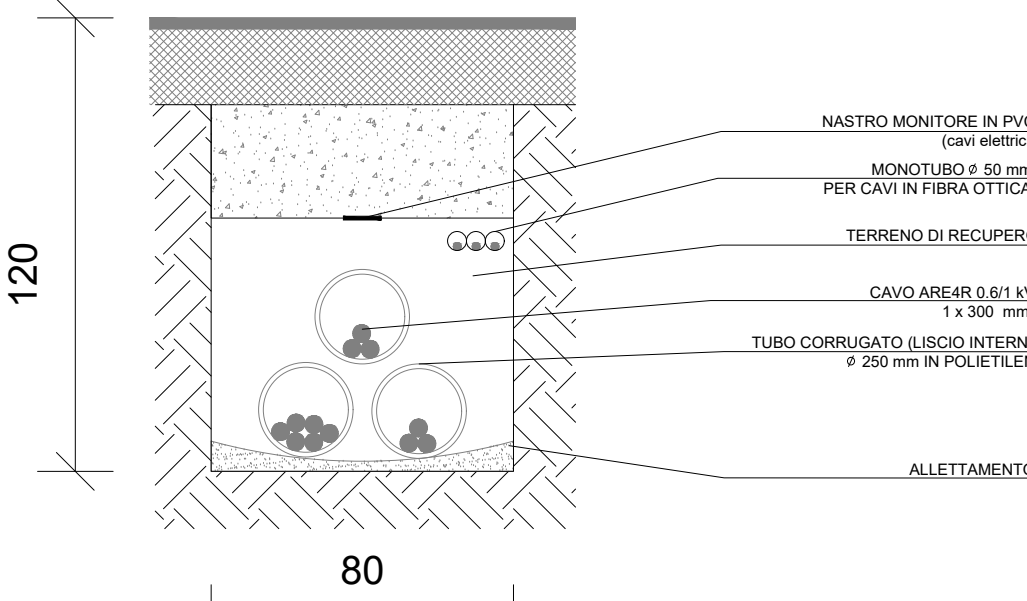

PROGETTO DELLA CENTRALE SOLARE
"Energia del Panaro"

da 83,2 MWp - Finale Emilia (MO)

00
PROGETTO DEFINITIVO

INQUADRAMENTI SU CTR LINEE
ELETTRICHE
SCALA 1:2.000 - 1:500 - 1:25



Proponente
ENGIE FINALE EMILIA S.r.l.
Via Cinese, 72, 20126 Milano MI



Progetto dell'inserimento paesaggistico e mitigazione
Coordinamento alla progettazione: Dott. Agr. Fabrizio Corbelli, Arch. Riccardo Fieschi, Arch. Alessandro Melli,
Arch. Riccardo Fieschi
Progettisti: Arch. Paola Ferraroli, Arch. Anna Mancini
Collaboratori: Dott. Camilla Piana, Dott. Agr. Giuseppe Maria Massa,
Dott. Agr. Vincenzo Medici



Progettazione elettrica e civile
Progettisti: Ing. Rolando Roberto, Ing. Giselle Roberto
Collaboratori: Ing. Giuseppe Fava, Ing. Filippo Angeloni,
Ing. Karim Ali Hamdi, Ing. Marco Balzano,
Ing. Simone Bonanni, Ing. Marcello Centracchio



Progettazione mandorla di vegetazione
Progettisti: Dott. Agr. Fabrizio Corbelli, Arch. Riccardo Fieschi, Arch. Alessandro Melli,
Arch. Riccardo Fieschi
Collaboratori: Dott. Camilla Piana, Dott. Agr. Giuseppe Maria Massa,
Dott. Agr. Vincenzo Medici

Consulenza agronomica
Green System, Imola

05	2026	00	Prima consegna	AD	Rolando Roberto	Giselle Roberto	Rolando Roberto
		01					
		02					
		03					
		04					
		05					
		06					
		07					