


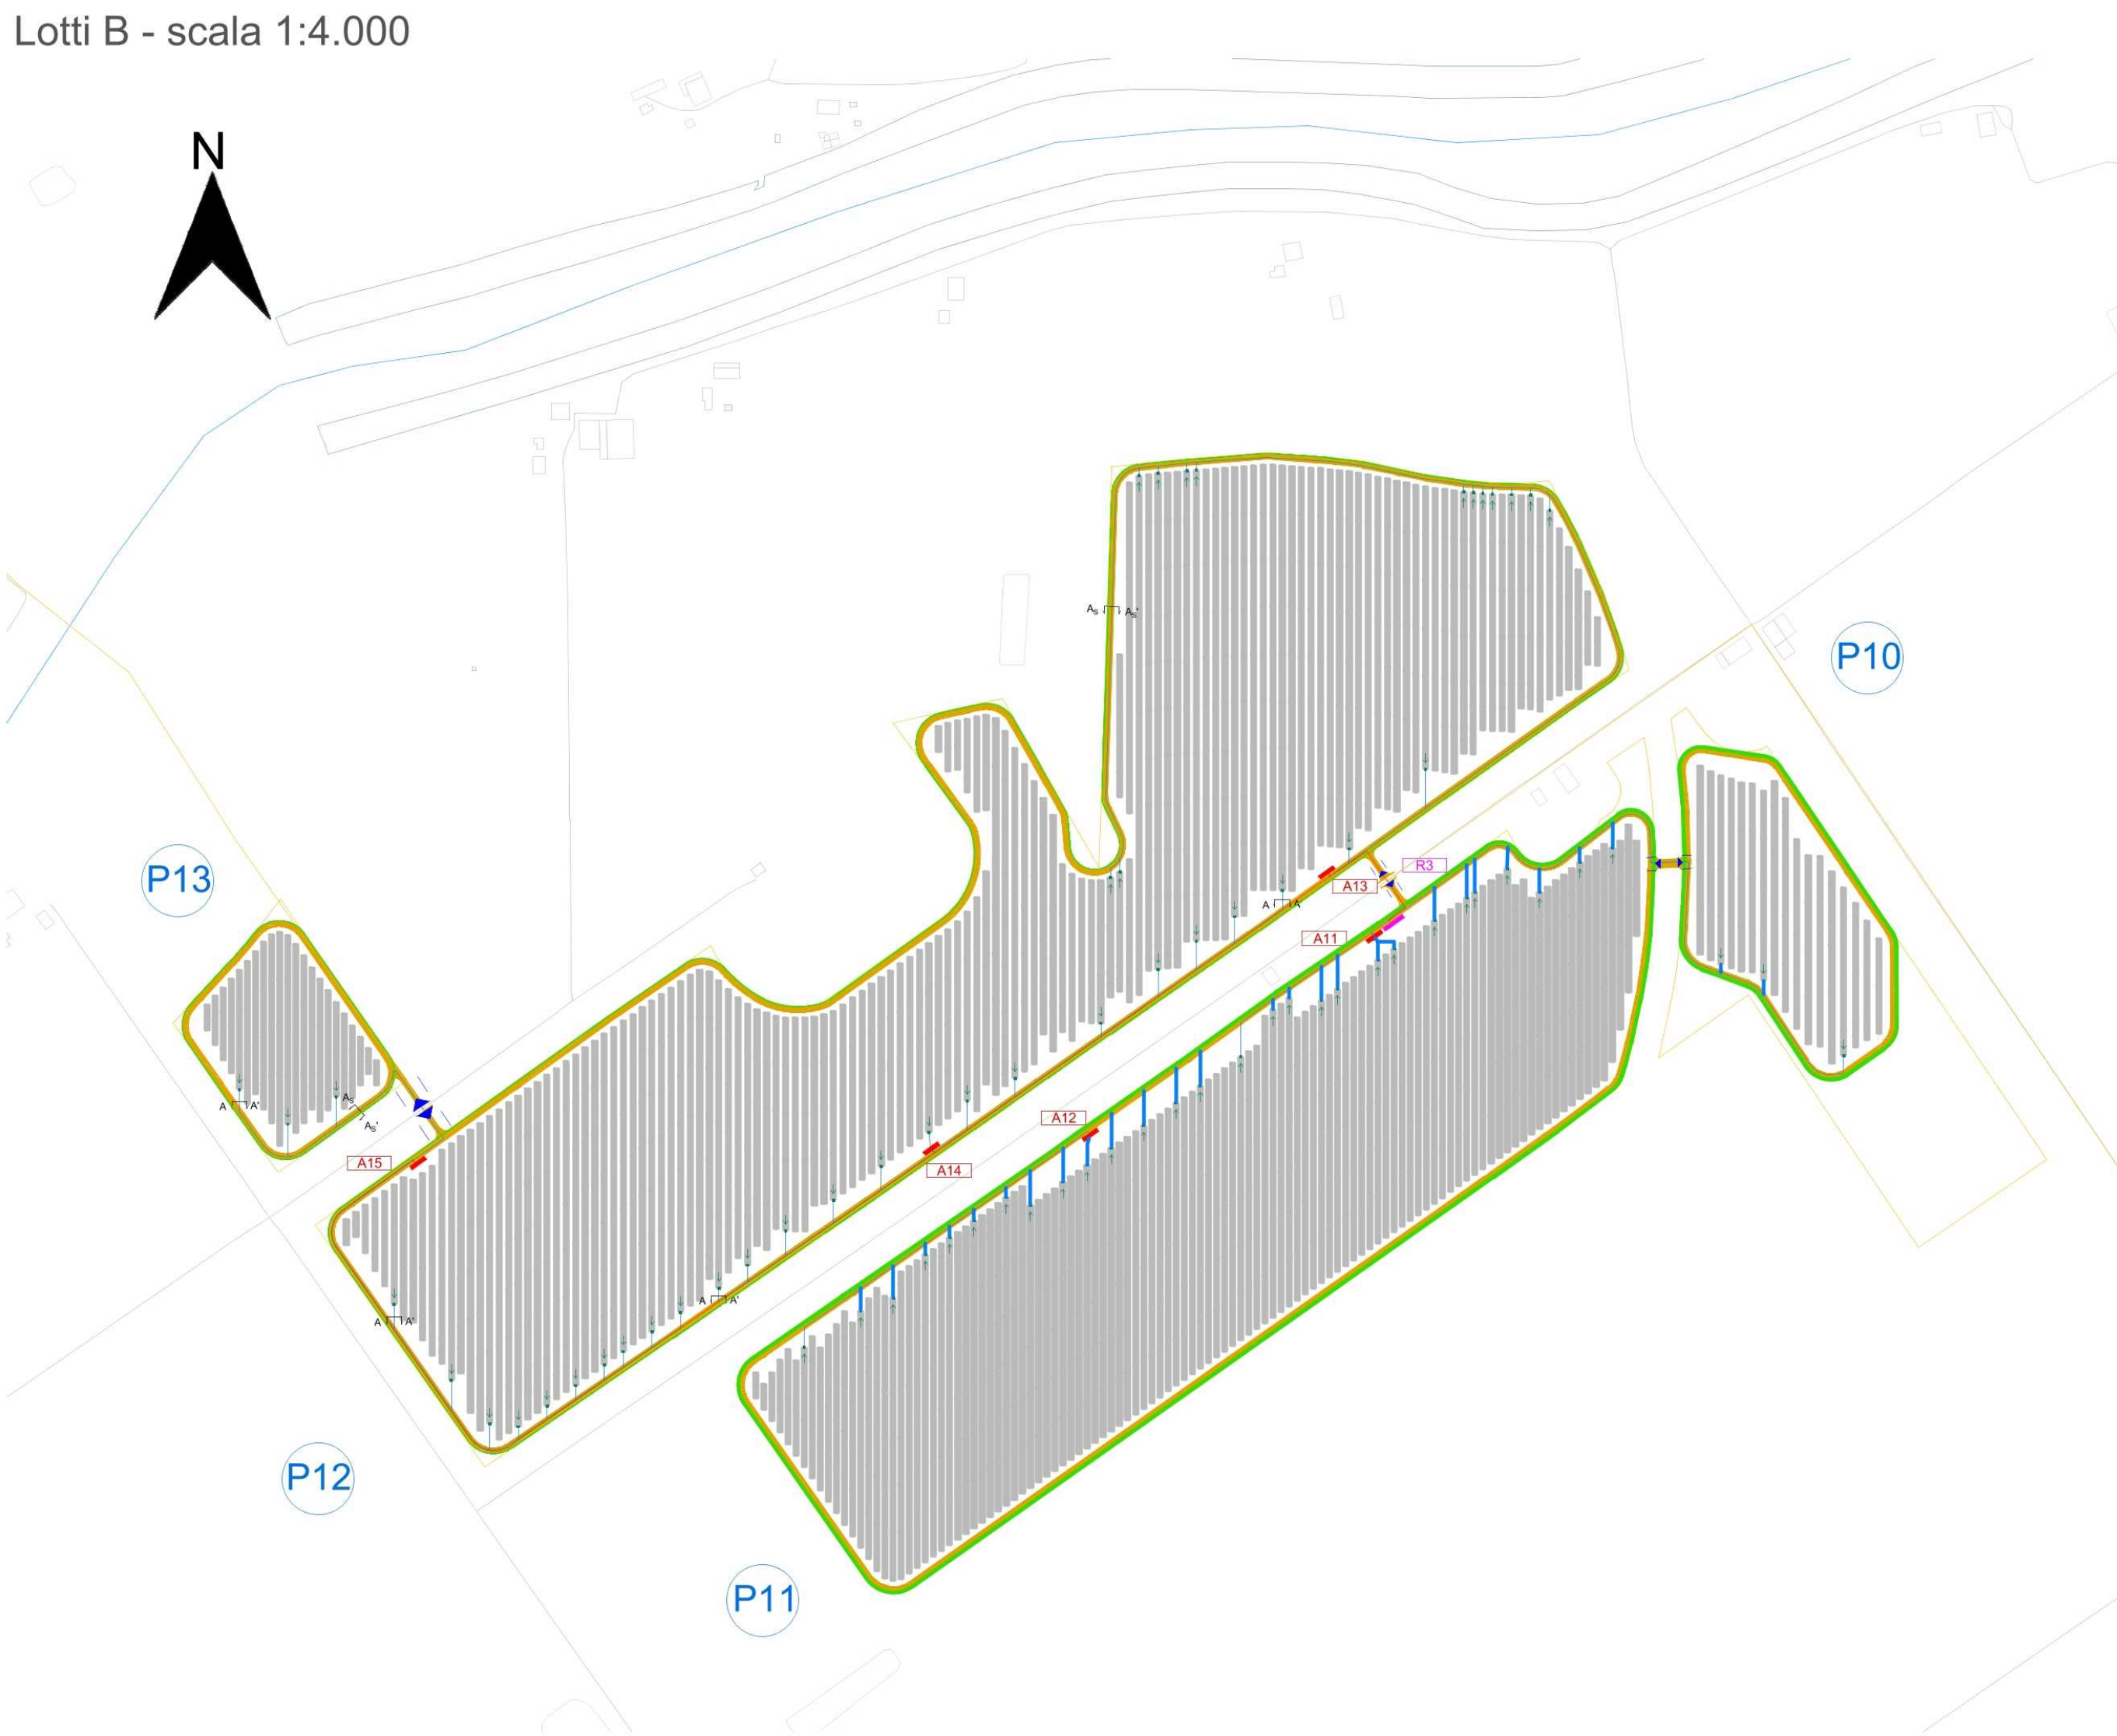

STRADA ESISTENTE
NON ASFALTATA
OPPIA POLIFORA M.L.T.

NON ASFALTATA
COPPIA POLIFORA M.T.

NASTR
LAC
TER
PER
TUBO CORRUGA
di 30

Punta	Topologia	Struttura	n. Strutture	n. moduli	Potenza DC (Wp)	
1	TR_3P_12V50	8	23	96	648	72
		7		168	126	486,00
		8		384	388	
2	TR_3P_24V50	48	451	576	18.768	432
		48		1.512	864	34.076,00
		355		17.040	12.780	
3	TR_3P_12V50	22	112	694	3.888	188
		29		266	522	2.916,00
		61		2.528	2.196	
4	TR_3P_12V50	14	51	168	1.512	126
		18		432	324	1.134,00
		19		792	684	
5	TR_3P_12V50	66	707	912	29.352	594
		66		2.208	1.656	22.014,00
		549		26.352	19.764	
6	TR_3P_12V50	14	111	168	4.032	126
		33		792	594	3.024,00
		64		3.072	2.304	
7	TR_3P_12V50	8	47	96	1.536	72
		18		432	324	1.152,00
		21		1.008	756	
8	TR_3P_12V50	22	112	264	4.032	198
		23		552	414	3.024,00
		67		3.216	2.412	
9	TR_3P_12V50	20	138	240	180	3.393,00
		28		672	5.232	
		90		4.320	3.240	
10	TR_3P_12V50	8	40	96	1.536	72
		28		1.344	1.008	1.152,00
		32		384	288	
11	TR_3P_24V50	20	335	480	14.448	360
		283		13.364	10.188	10.836,00
		46		552	414	
12	TR_3P_24V50	71	460	1.704	18.720	1.278
		343		16.464	12.348	14.040,00
		10		120	90	
13	TR_3P_24V50	10	39	240	1.272	180
		19		912	684	954,00
		28		336	252	
14	TR_3P_24V50	34	163	816	6.000	612
		101		4.848	5.638	4.500,00
TOT.			2.789	116.576		83.232,00

Piastra	N.Cabine	Nome Cabine	Pot.Cabine (MW)	n. Inverter	n. Cabine raccolta		
1	-	A1	-	0	2	1	
2	3	A1	4	16	8		
		A2	6		15		
		A3	6		15		
3	-	A4	-	-	8	8	
4	1	A4	6	6	3	3	1
5	3	A5	9	24	14	56	
		A6	9		21		
		A7	6				
6	1	A8	6	6	8	8	
7	-	A8	-	-	3	3	
8	1	A9	9	9	8	8	
9	1	A10	6	6	10	10	
10	-	A11	-	-	3	3	
11	2	A11	6	12	14	28	
		A12	6		14		
12	3	A13	6	18	14	38	
		A14	6		14		
		A15	6		10		
13	-	A15	-	-	3	3	
14	1	A16	6	6	12	12	1
TOTALE	16		103		220	4	

	Viabilità interna		Identificativo Cabine MT / BT Cabine di raccolta
	Perimetro area utile		Cabina di trasformazione MT/BT
	Recinzione		Cabina di raccolta
	Nr. Piastra		Inverter
	Accesso al lotto		

PROGETTO DELLA CENTRALE SOLARE

ENRICO TOMMASOLI
31/05/2023 13:04:53
DATI-0236

E02

TRACCIATI BT E MT CON PARTICOLARI SEZIONI DI SCAVO

PROGETTO DEFINITIVO

Scala 1:4.000 1:20








Proponente
ENIE PROGETTA EMILIA S.r.l.
Via Cuneo, 2 - 41012 BOLOGNA

Progettista dell'installazione passaggiatrice e mitigazione
Coordinamento alla progettazione: Dott. Agr. Fabrizio Cervigni, Raffaella Di Francesco Scardina, Arch. Alessandro Vassili, Arch. Riccardo Pizzini
Progettisti: Arch. Paola Fenucci, Arch. Anna Marzocchi
Collaboratori: Dott. Carmine Perrino, Dott. Agr. Giuseppe Maria Missia, Dott. Agr. Vincenzo Medda

Progettista elettrica e civile
Progettisti: Ing. Roberto Roberto, Ing. Greste Roberto
Collaboratori: Ing. Giuseppe Favai, Ing. Filippo Argento, Ing. Koenen Ali Hamed, Ing. Marco Balzano, Ing. Simone Bonacini, Ing. Marcello Centonze

Progettista mandorletto superintensivo
Progettisti: Dott. Agr. Fabrizio Cervigni, Simona Scuderi
Dott. Agr. Francesco D'Amico

Consulenza geologica
Gestit. GUSTAVO SCUDERI

Consulenza agronomica
IGreen System, Imola

Consulenza progettuale
Gestit. GUSTAVO SCUDERI

Consulenza sistemistica
Gestit. IGreen System



	Descrizione	Risorse	Gestione	Controllo	Approvazioni
02					
01	Prima consegna	AO	Rolando Roberto	Gisselle Roberto	Rolando Roberto
02					
03					
04					
05					
06					
07					