


Keymap di cantiere

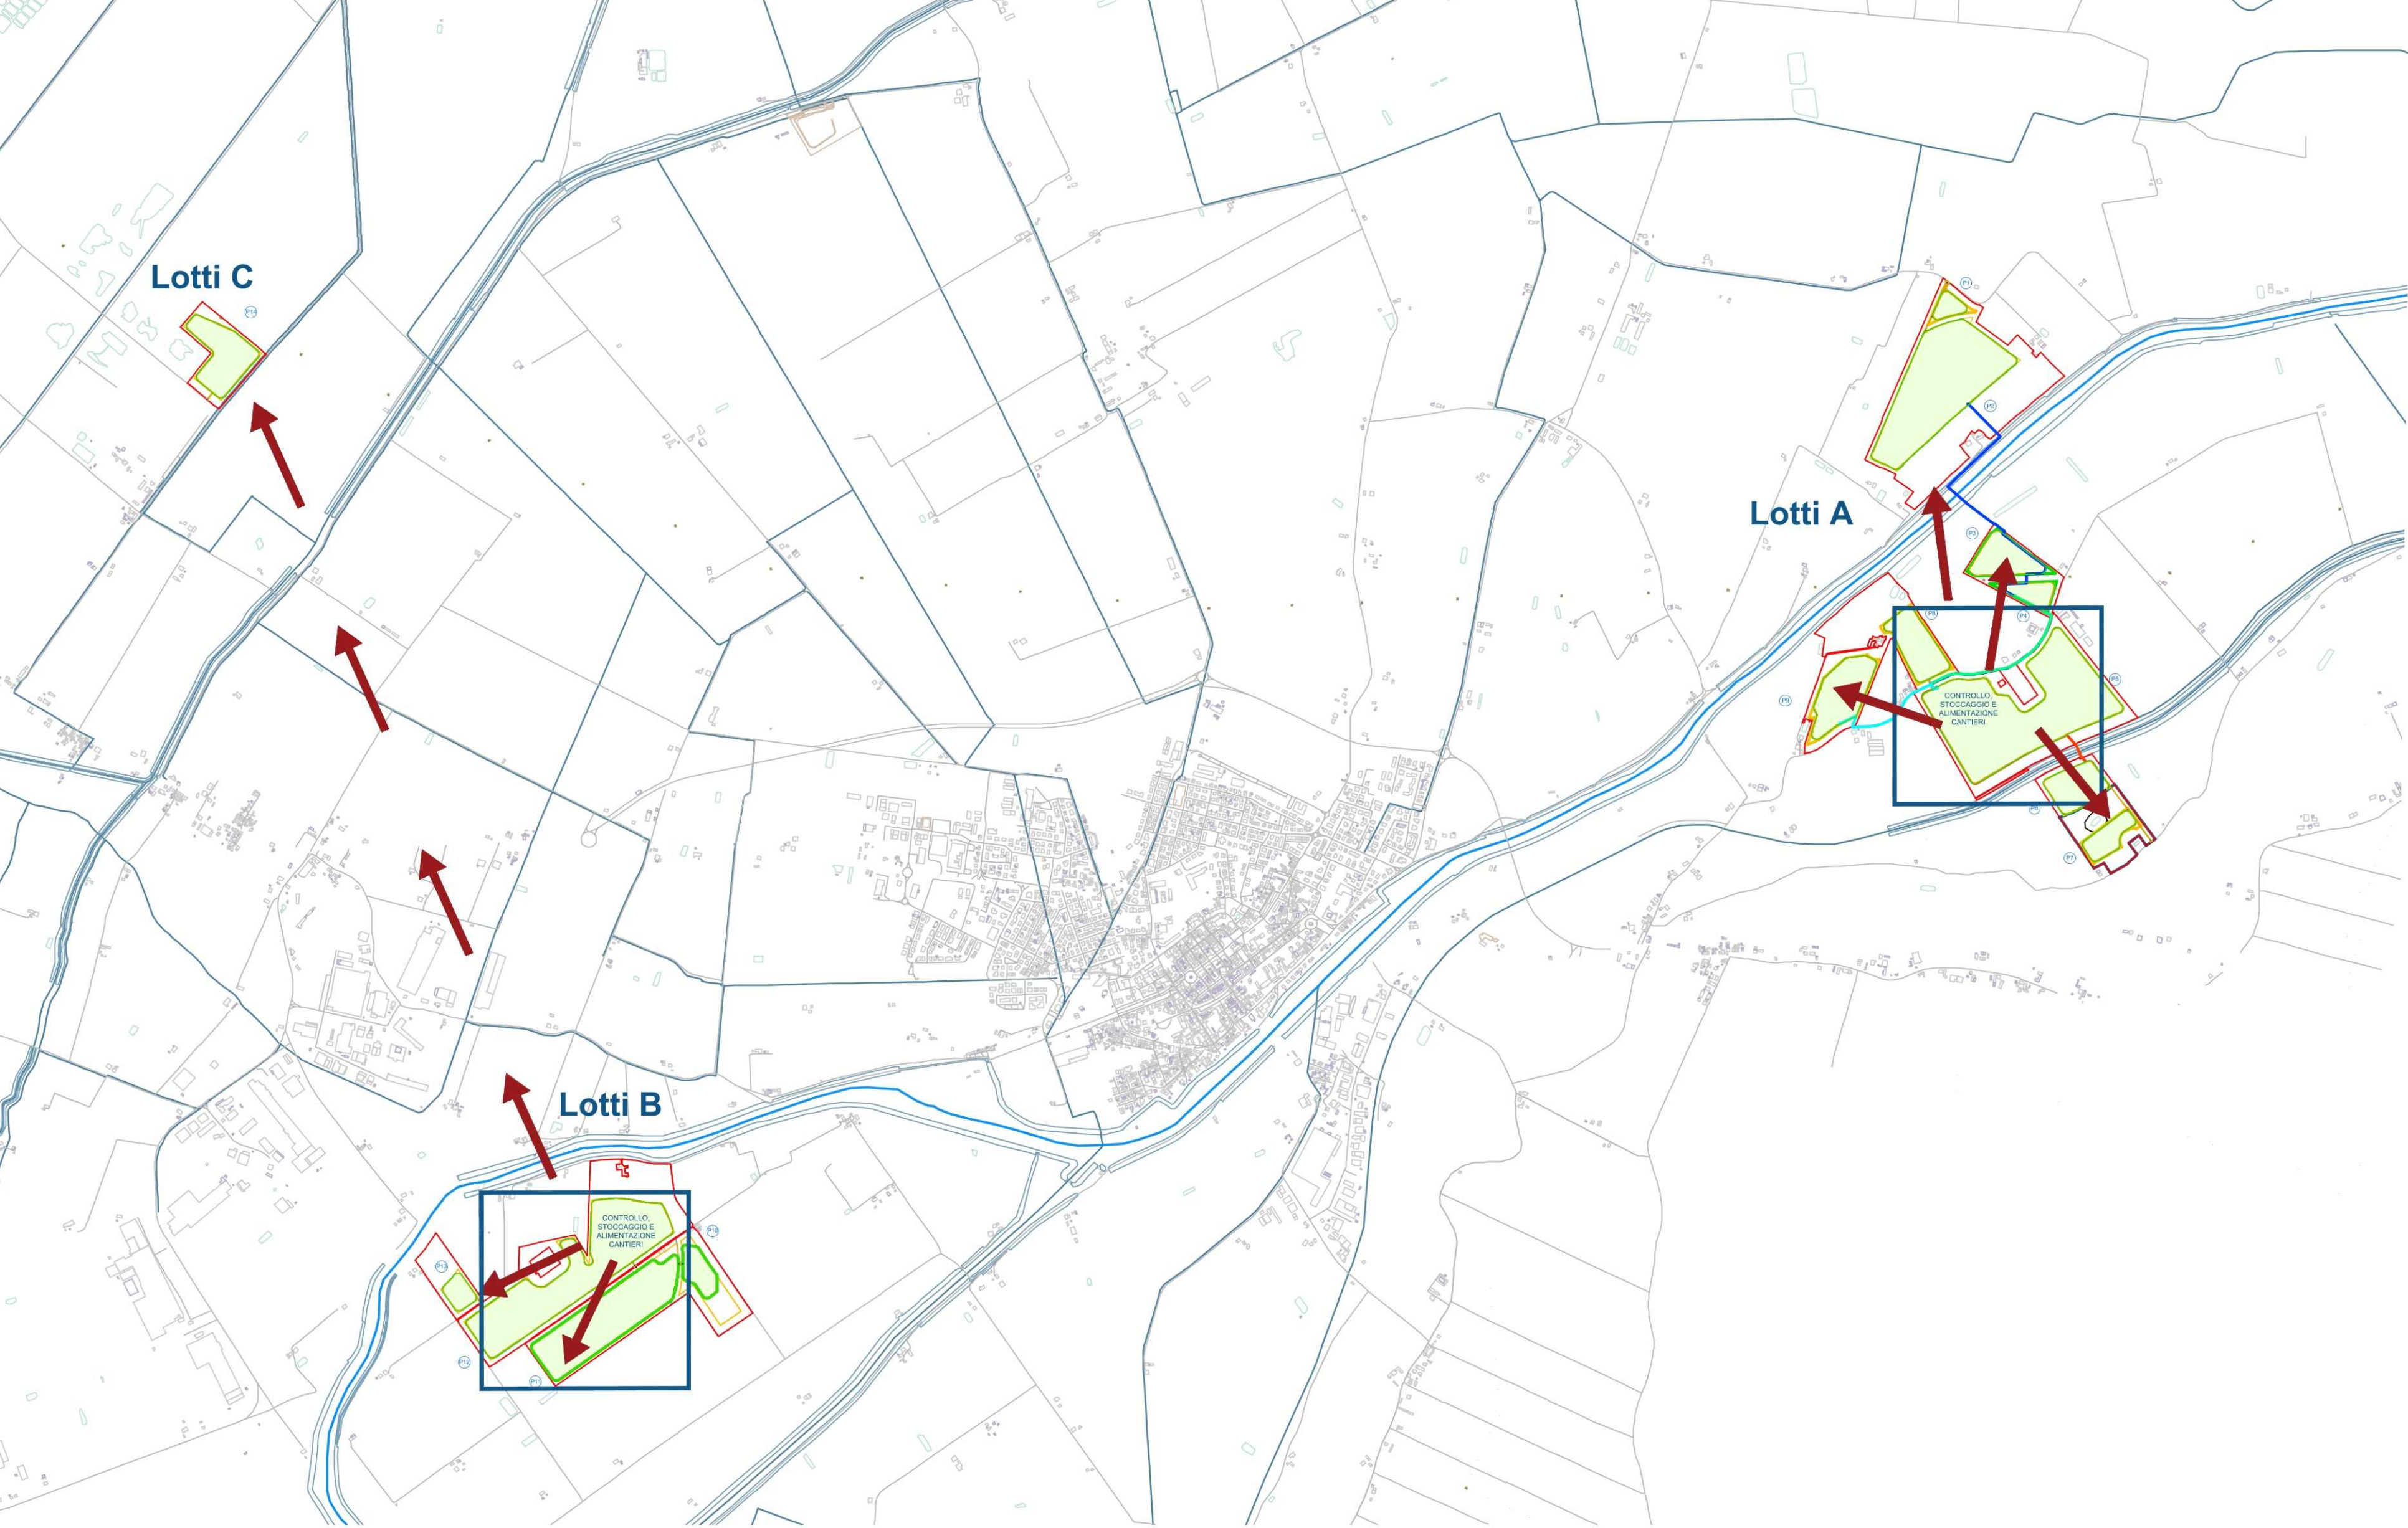


DESCRIZIONE ATTIVITÀ DI CANTIERE

Fase 3 di 3


Nell'ultima fase di cantiere saranno poste in opera le cabine di raccolta dalle quali partiranno i cavitotti MT esterni. Il posizionamento avverrà tramite autogru di portata 50 t dotata di braccio telescopico a sfilamento completamente idraulico.

Si procederà quindi con le opere di collaudo finale in modo da poter procedere alla rimozione delle segnalazioni temporanee, le delimitazioni, e tutta la cartellonistica. Si procederà alla pulizia delle aree di stoccaggio dei materiali, allo smontaggio delle attrezzature di sollevamento e ponteggio se installate e di tutte le recinzioni provvisorie, sbarramenti, protezioni, segnalazioni e avvisi necessari ai fini della sicurezza, nonché la dismissione di tutte le misure necessarie ad impedire la caduta accidentale di oggetti e materiali, nonché lo smantellamento dei container adibito ad ufficio di cantiere.

Planimetria di cantiere, Fase 3, Lotti C - scala 1:4.000

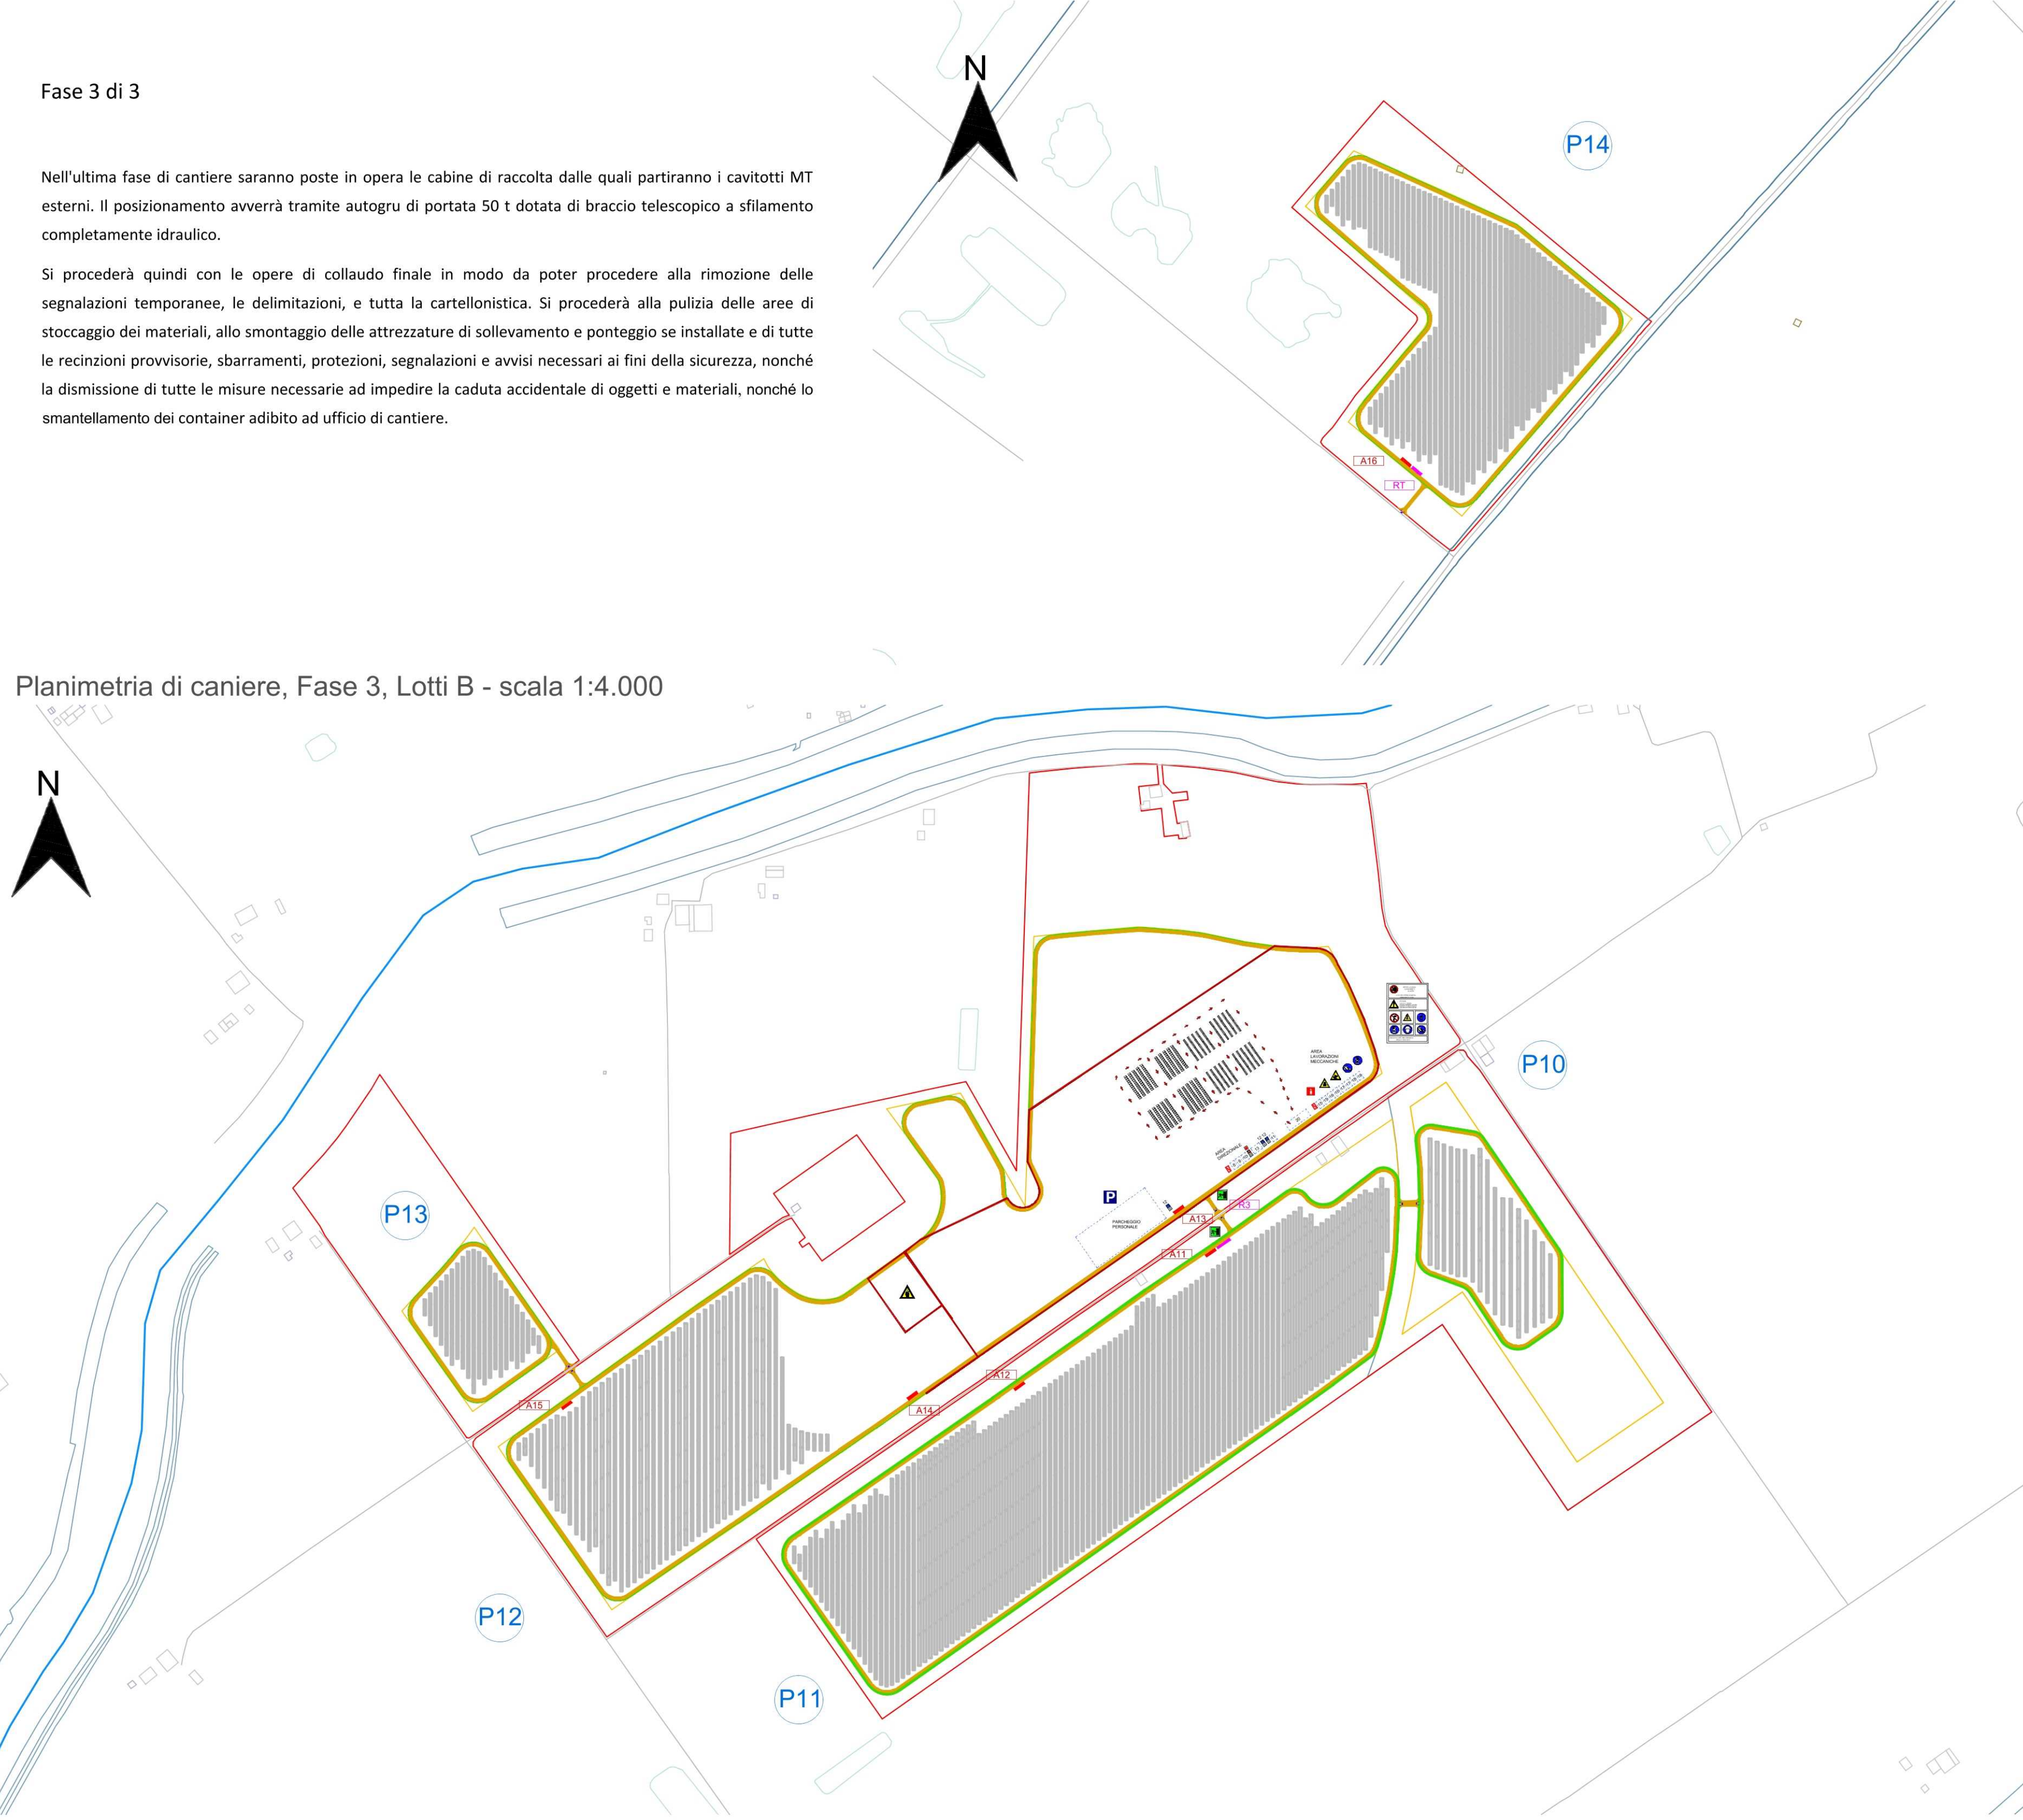

Planimetria di cantiere, Fase 3, Lotti A - scala 1:4.000

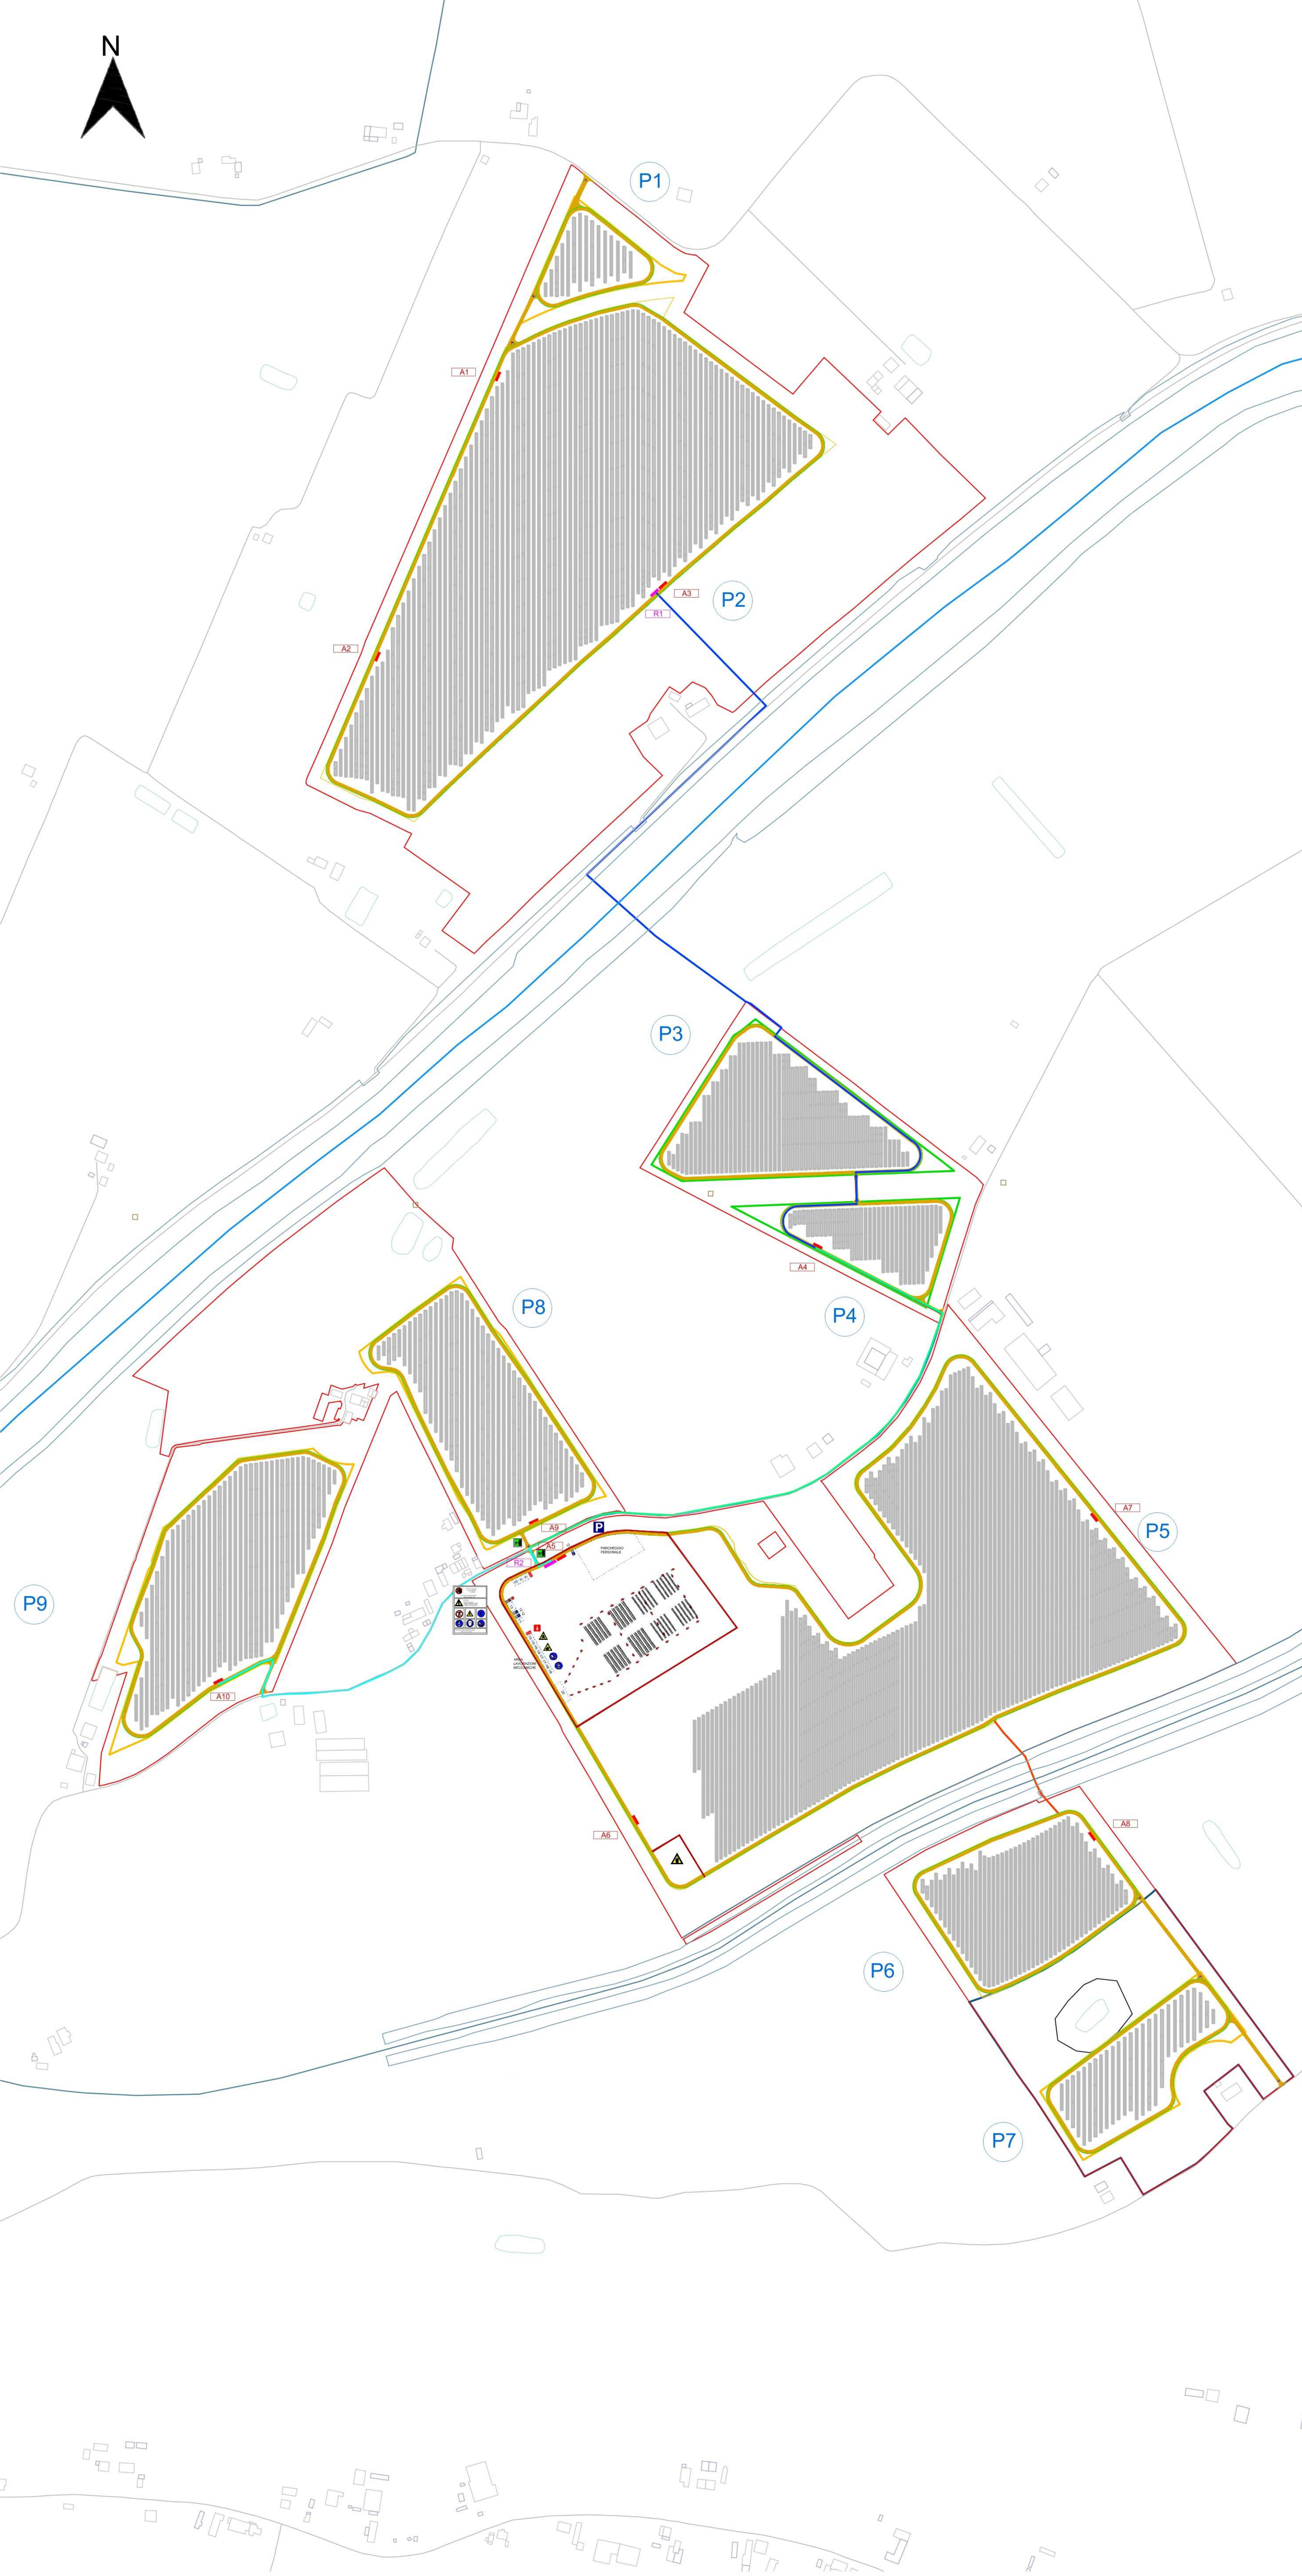

Legenda aree funzionali di Cantiere

Sistema infrastrutturale	Aree direzionali	Area lavorazione meccaniche
1 accesso carrabile 2 accesso pedonale 3 viabilità di cantiere 4 parcheggio personale 5 area di sosta per scarico merci 6 confine dell'impianto 7 recinzione di cantiere	8 ufficio direzione di cantiere / ufficio tecnico 9 ufficio ricevimento merci/bollature 10 ufficio Direzione Lavori 11 spogliatoi 12 servizi igienici - wc chimico 13 mensa 14 infermeria	15 area stoccaggio minuteria 16 area taglio e saldatura 17 area test elettrici
		Area deposito
		18 magazzino/ufficio pezzi di ricambio 19 deposito rifiuti 20 deposito carrelli elevatori

Legenda segnaletica

Cartelli di organizzazione

		Ufficio
		Mensa
		Spogliatoi
		Infermeria
		Magazzino
		Toilette

Cartelli di prescrizione

Cartelli di avvertimento

Cartelli antincendio

--	--

Cartelli di salvataggio

--	--

Cartelli di divieto

Impianto Elettrico di Cantiere

PROGETTO DELLA CENTRALE SOLARE
"Energia del Panaro"
da 83,2 MWp - Finale Emilia (MO)

ENRICO TORINABEL
27.03.2024 13:04:25
GATF-02.00

E06.2
PROGETTO DEFINITIVO

LAYOUT DI CANTIERE 3
SCALA 1:4.000

Proponente
ENGIE FINALE EMILIA S.r.l.
Via Chiesa, 72, 20126 Milano MI

Coordinamento alla progettazione: Dott. Agr. Fabrizio Cappelletti, Arch. Stefano
Dott. Francesco Spagnoli/Arch. Alessandro Visalli,
Arch. Riccardo Fusi
Progettisti: Arch. Paola Farnetoli, Arch. Anna Marzocchi
Collaboratori: Dott. Camilla Perna, Dott. Agr. Giuseppe Maria Rinaldi,
Dott. Agr. Vincenzo Modia

Progettazione elettrica e civile
Progettisti: Ing. Rolando Roberto, Ing. Giselle Roberto
Collaboratori: Ing. Giuseppe Fava, Ing. Filippo Angarano,
Ing. Karen Ad Hamid, Ing. Marco Balzano,
Ing. Simone Bonanni, Ing. Maurizio Geronzi

Progettazione mandorloletto supervisionario
Progettisti: Dott. Agr. Fabrizio Cappelletti, Arch. Anna Marzocchi
Collaboratori: Dott. Camilla Perna, Dott. Agr. Giuseppe Maria Rinaldi,
Dott. Agr. Vincenzo Modia

Consulenza geologica
Geol. Gaetano Ucciarini
Consulenza geologica
Geol. Gaetano Ucciarini
Consulenza agronomica
Green System, Italia

DATA	DESCRIZIONE	REDAZIONE	VERIFICA	APPROVAZIONE		
02/2026	00	Prima consegna	AD	Rolando Roberto	Giselle Roberto	Rolando Roberto
	01					
	02					
	03					
	04					
	05					
	06					
	07					