

PROGETTO DELLA CENTRALE SOLARE
"Energia del Panaro"
da 83,2 MWp - Finale Emilia (MO)



ENRICO TOMMASEL
27.05.2026 13:08:40
GMT+02:00

E17.4
PROGETTO DEFINITIVO

534432B_INQUADRAM
ENTO CTR DI SE RTN

SCALA 1:5.000



Proponente

ENGIE FINALE EMILIA S.r.l.
Via Chiese, 72, 20126 Milano MI



Progetto dell'inserimento paesaggistico e mitigazione

Coordinamento alla progettazione: Dott. Agr. Fabrizio Cembalo Sambiasi,
Dott. Francesco Semmola, Arch. Alessandro Visalli,
Arch. Riccardo Festa

Progettisti: Arch. Paola Ferraioli, Arch. Anna Manzo

Collaboratori: Dott. Carmine Perna, Dott. Agr. Giuseppe Maria Massa,
Dott. Agr. Vincenzo Meola



Progettazione elettrica e civile

Progettisti: Ing. Rolando Roberto, Ing. Giselle Roberto
Collaboratori: Ing. Giuseppe Fava, Ing. Filippo Angarano,
Ing. Karim Ait Hamd, Ing. Marco Balzano,
Ing. Simone Bonacini, Ing. Marcello Centracchio



Progettazione mandorleto superintensivo

Progettisti: Dott. Agr. Fabrizio Cembalo Sambiasi, Dott. Agr. Giuseppe Maria Massa,
Dott. Agr. Francesco Palombo

Consulenza geologica
Geol. Gaetano Ciccardi


Consulenza archeologica
GeA Archeologia Preventiva

Consulenza agronomica
iGreen System, Imola



02 2026


rev	descrizione	formato	elaborazione	controllo	approvazione
00	Prima consegna	A0	Gianluca Brugnani	Gianluca Brugnani	Gianluca Brugnani
01					
02					
03					
04					
05					
06					
07					

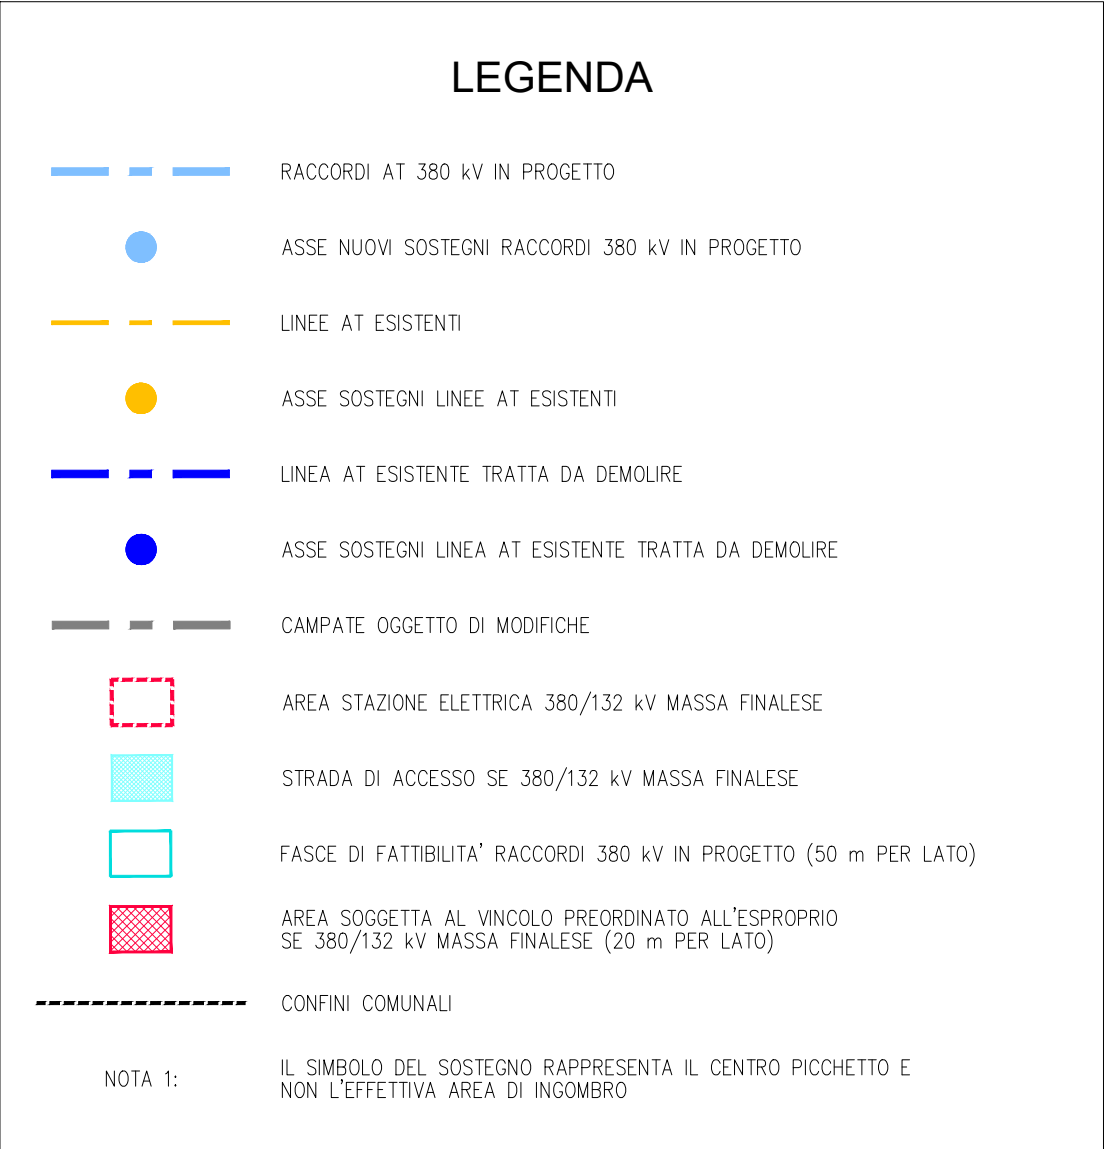

NOTA 1: IL SIMBOLO DEL SOSTEGNO RAPPRESENTA IL CENTRO PICCHETTO E NON L'EFFETTIVA AREA DI INGOMBRO



B	5.2.2026	17	013	013	Rivisione generale				
A	5.2.2026	117	013	083	Emissione per studio di prefinitività				
						IMPIANTO FOTOVOLTAICO POTENZA NOMINALE 31'6161 KW POTENZA IN IMMISSIONE 30'72 MW			
C.P. 202403079									
FODD ENERGY VALLEY S.R.L. via Moro, 3 40026 MARZOTTO (BO)						SE RTN 380V/132 kV MASSA FINALE			
BRULLI						INQUADRAMENTO CTR			
DATI GENERALI		CONDIZIONI		DATI DI PROGETTO		DATI DI CALCOLO		DATI DI VERIFICA	
T : 5.000		A0		I / 4				5 3 4 4 3 2 B	

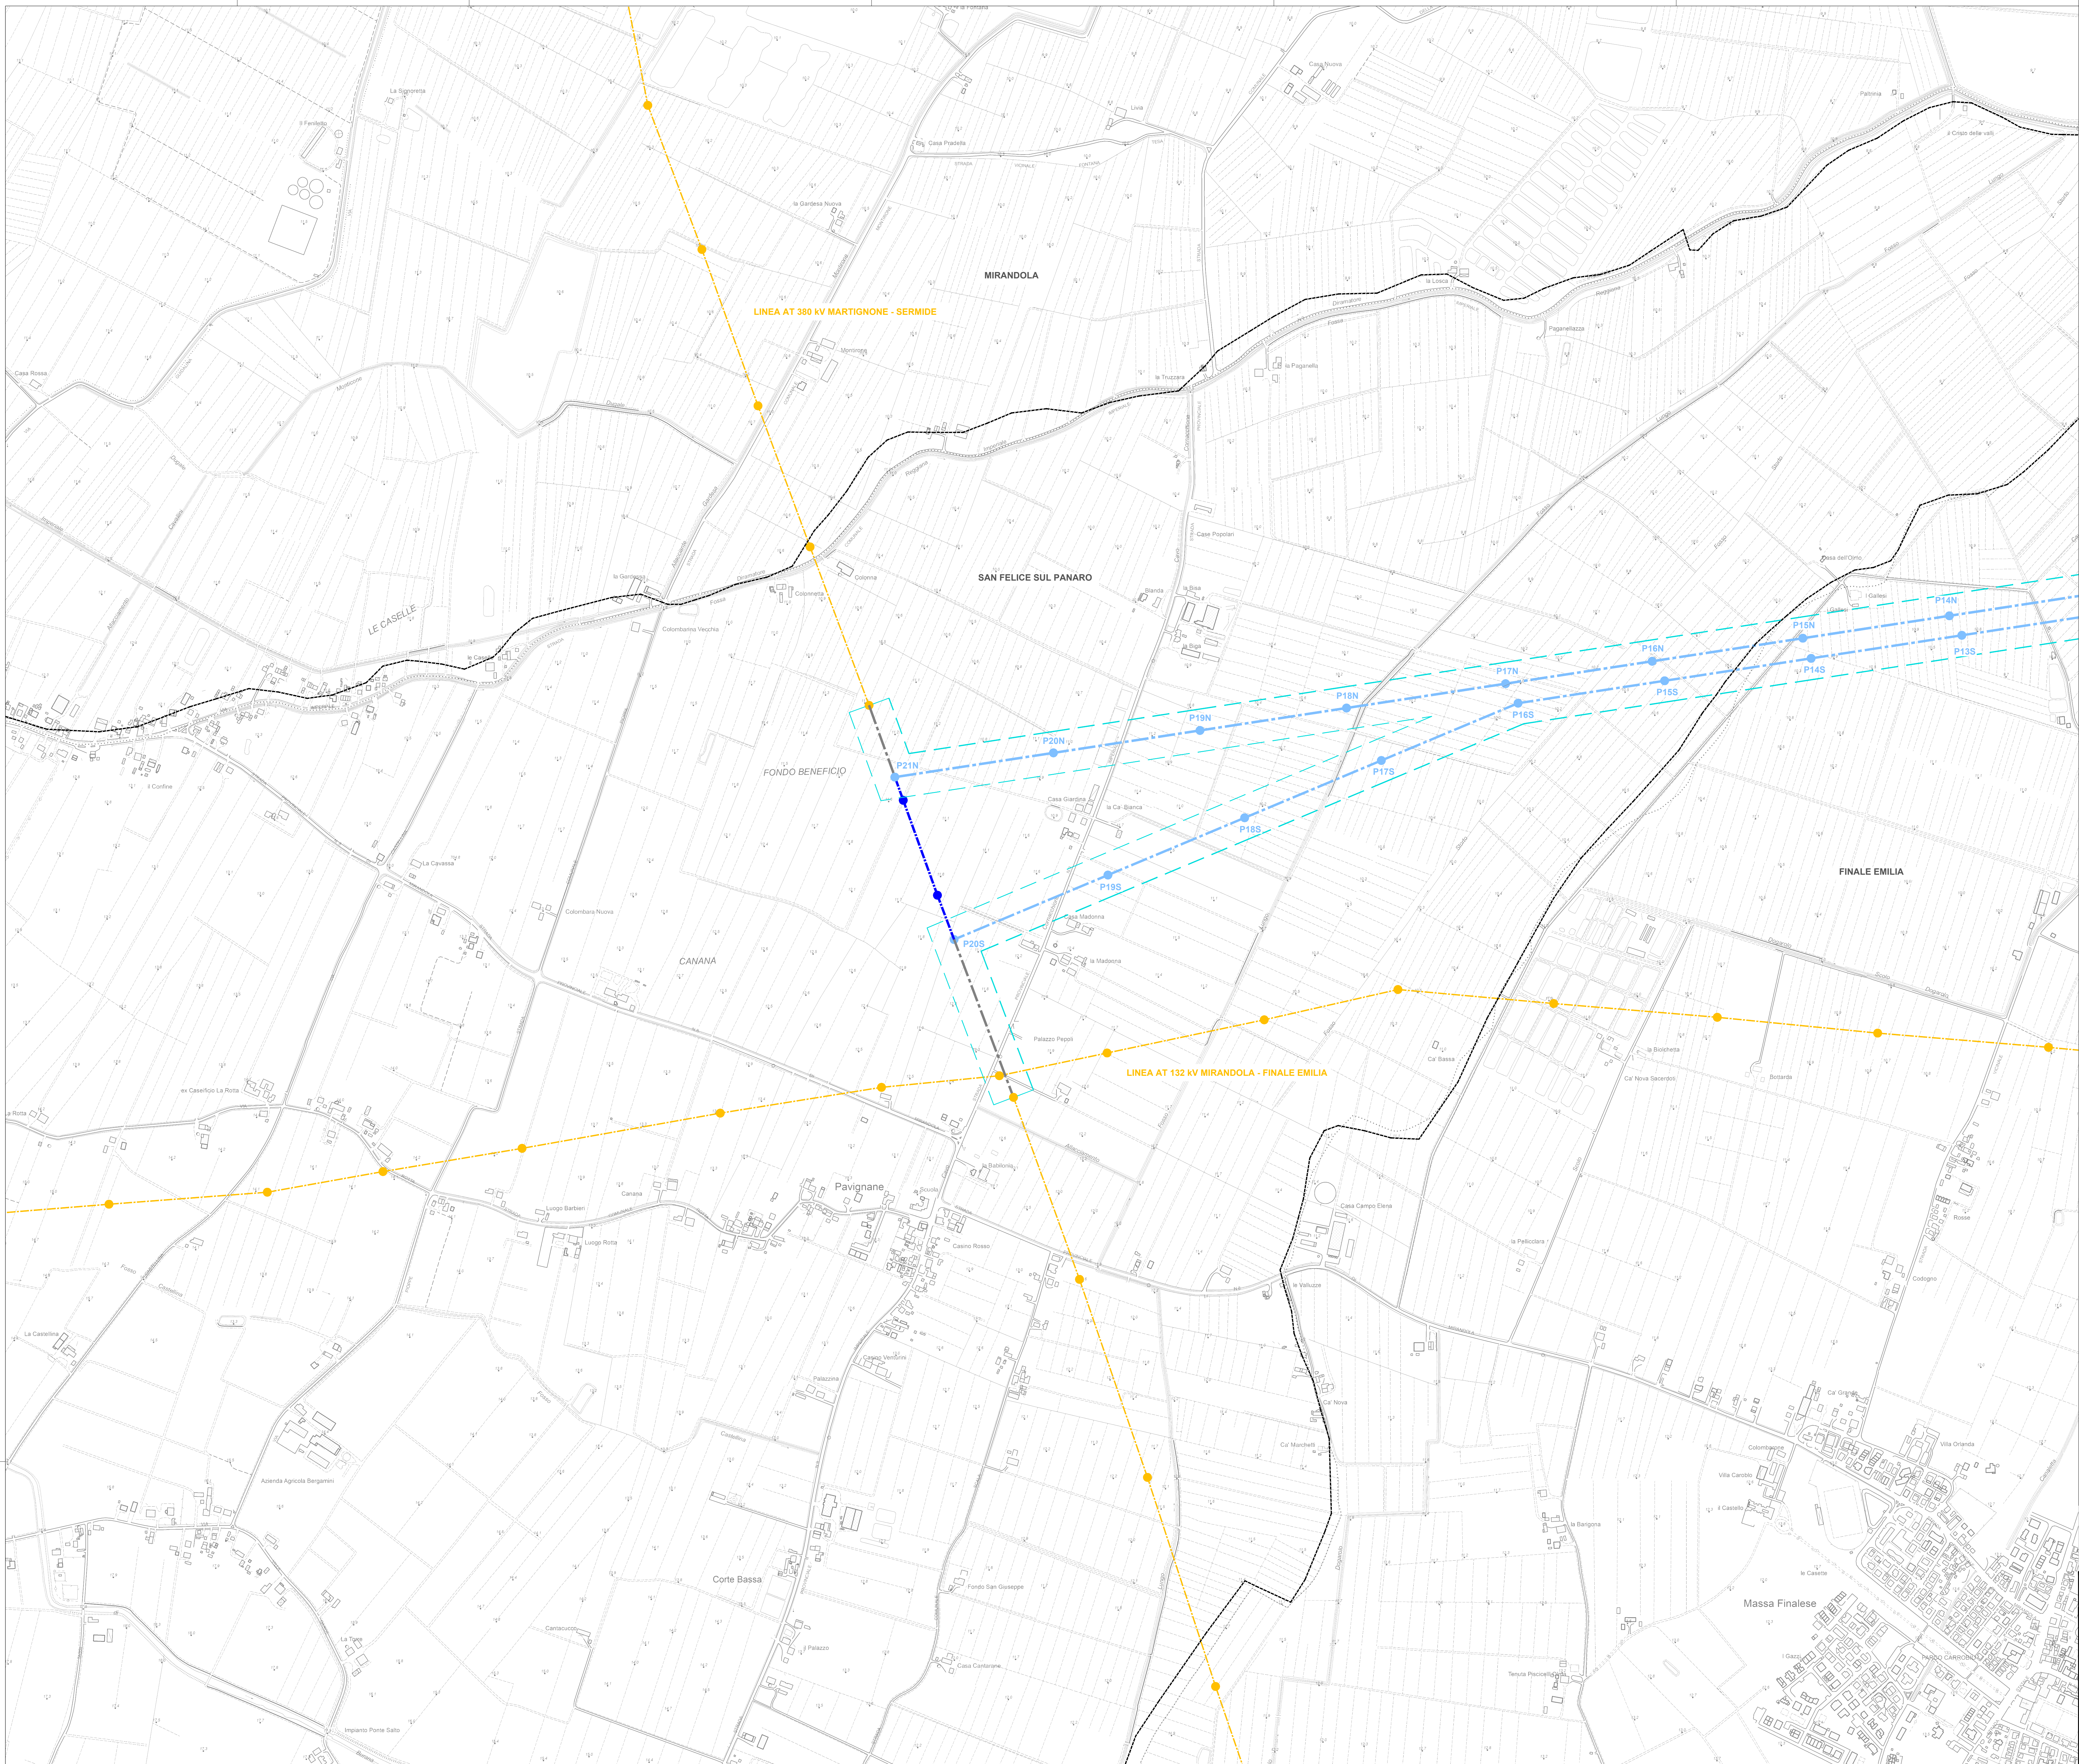

LEGENDA

RACCORDI AT 380 kV IN PROGETTO

ASSE NUOVI SOSTEMI RACCORDI 380 kV IN PROGETTO

LINEE AT ESISTENTI

ASSE SOSTEMI LINEE AT ESISTENTI

LINEA AT ESISTENTE TRATTA DA DEMOLIRE

ASSE SOSTEMI LINEA AT ESISTENTE TRATTA DA DEMOLIRE

CAMPATE OGGETTO DI MODIFICHE

AREA STAZIONE ELETTRICA 380/132 kV MASSA FINALESE

STRADA DI ACCESSO SE 380/132 kV MASSA FINALESE

FASCE DI FATIBILITA' RACCORDI 380 kV IN PROGETTO (50 m PER LATO)

AREA SOGGETTA AL VINCOLO PRECEDONATO ALL'ESPROPRIO SE 380/132 kV MASSA FINALESE (20 m PER LATO)

CONFINI COMUNALI

NOTA 1:

IL SIMBOLO DEL SOSTEMO RAPPRESENTA IL CENTRO PICCHETTO E NON L'EFFETTIVA AREA DI INGOMBRO

13

BRULLI

5.2.2026

117

015

003

Revisione generale

5.2.2026

117

013

003

Emisione per studio di prefattibilità

C.P. 202403079		IMPIANTO FOTOVOLTAICO POTENZA NOMINALE 31.0101 MW POTENZA IN IMMISSIONE 30,75 MW	
FOOD ENERGY VALLEY S.R.L. Via Mela, 36 40066 ANVERSO (BO)		SE RTN 380/132 kV MASSA FINALESE	
BRULLI		INQUADRAMENTO CTR	
1:5.000	A0	2/4	5 3 4 4 3 2 B