


Progetto di mitigazione e layout generale di impianto


Planimetria piastra P14

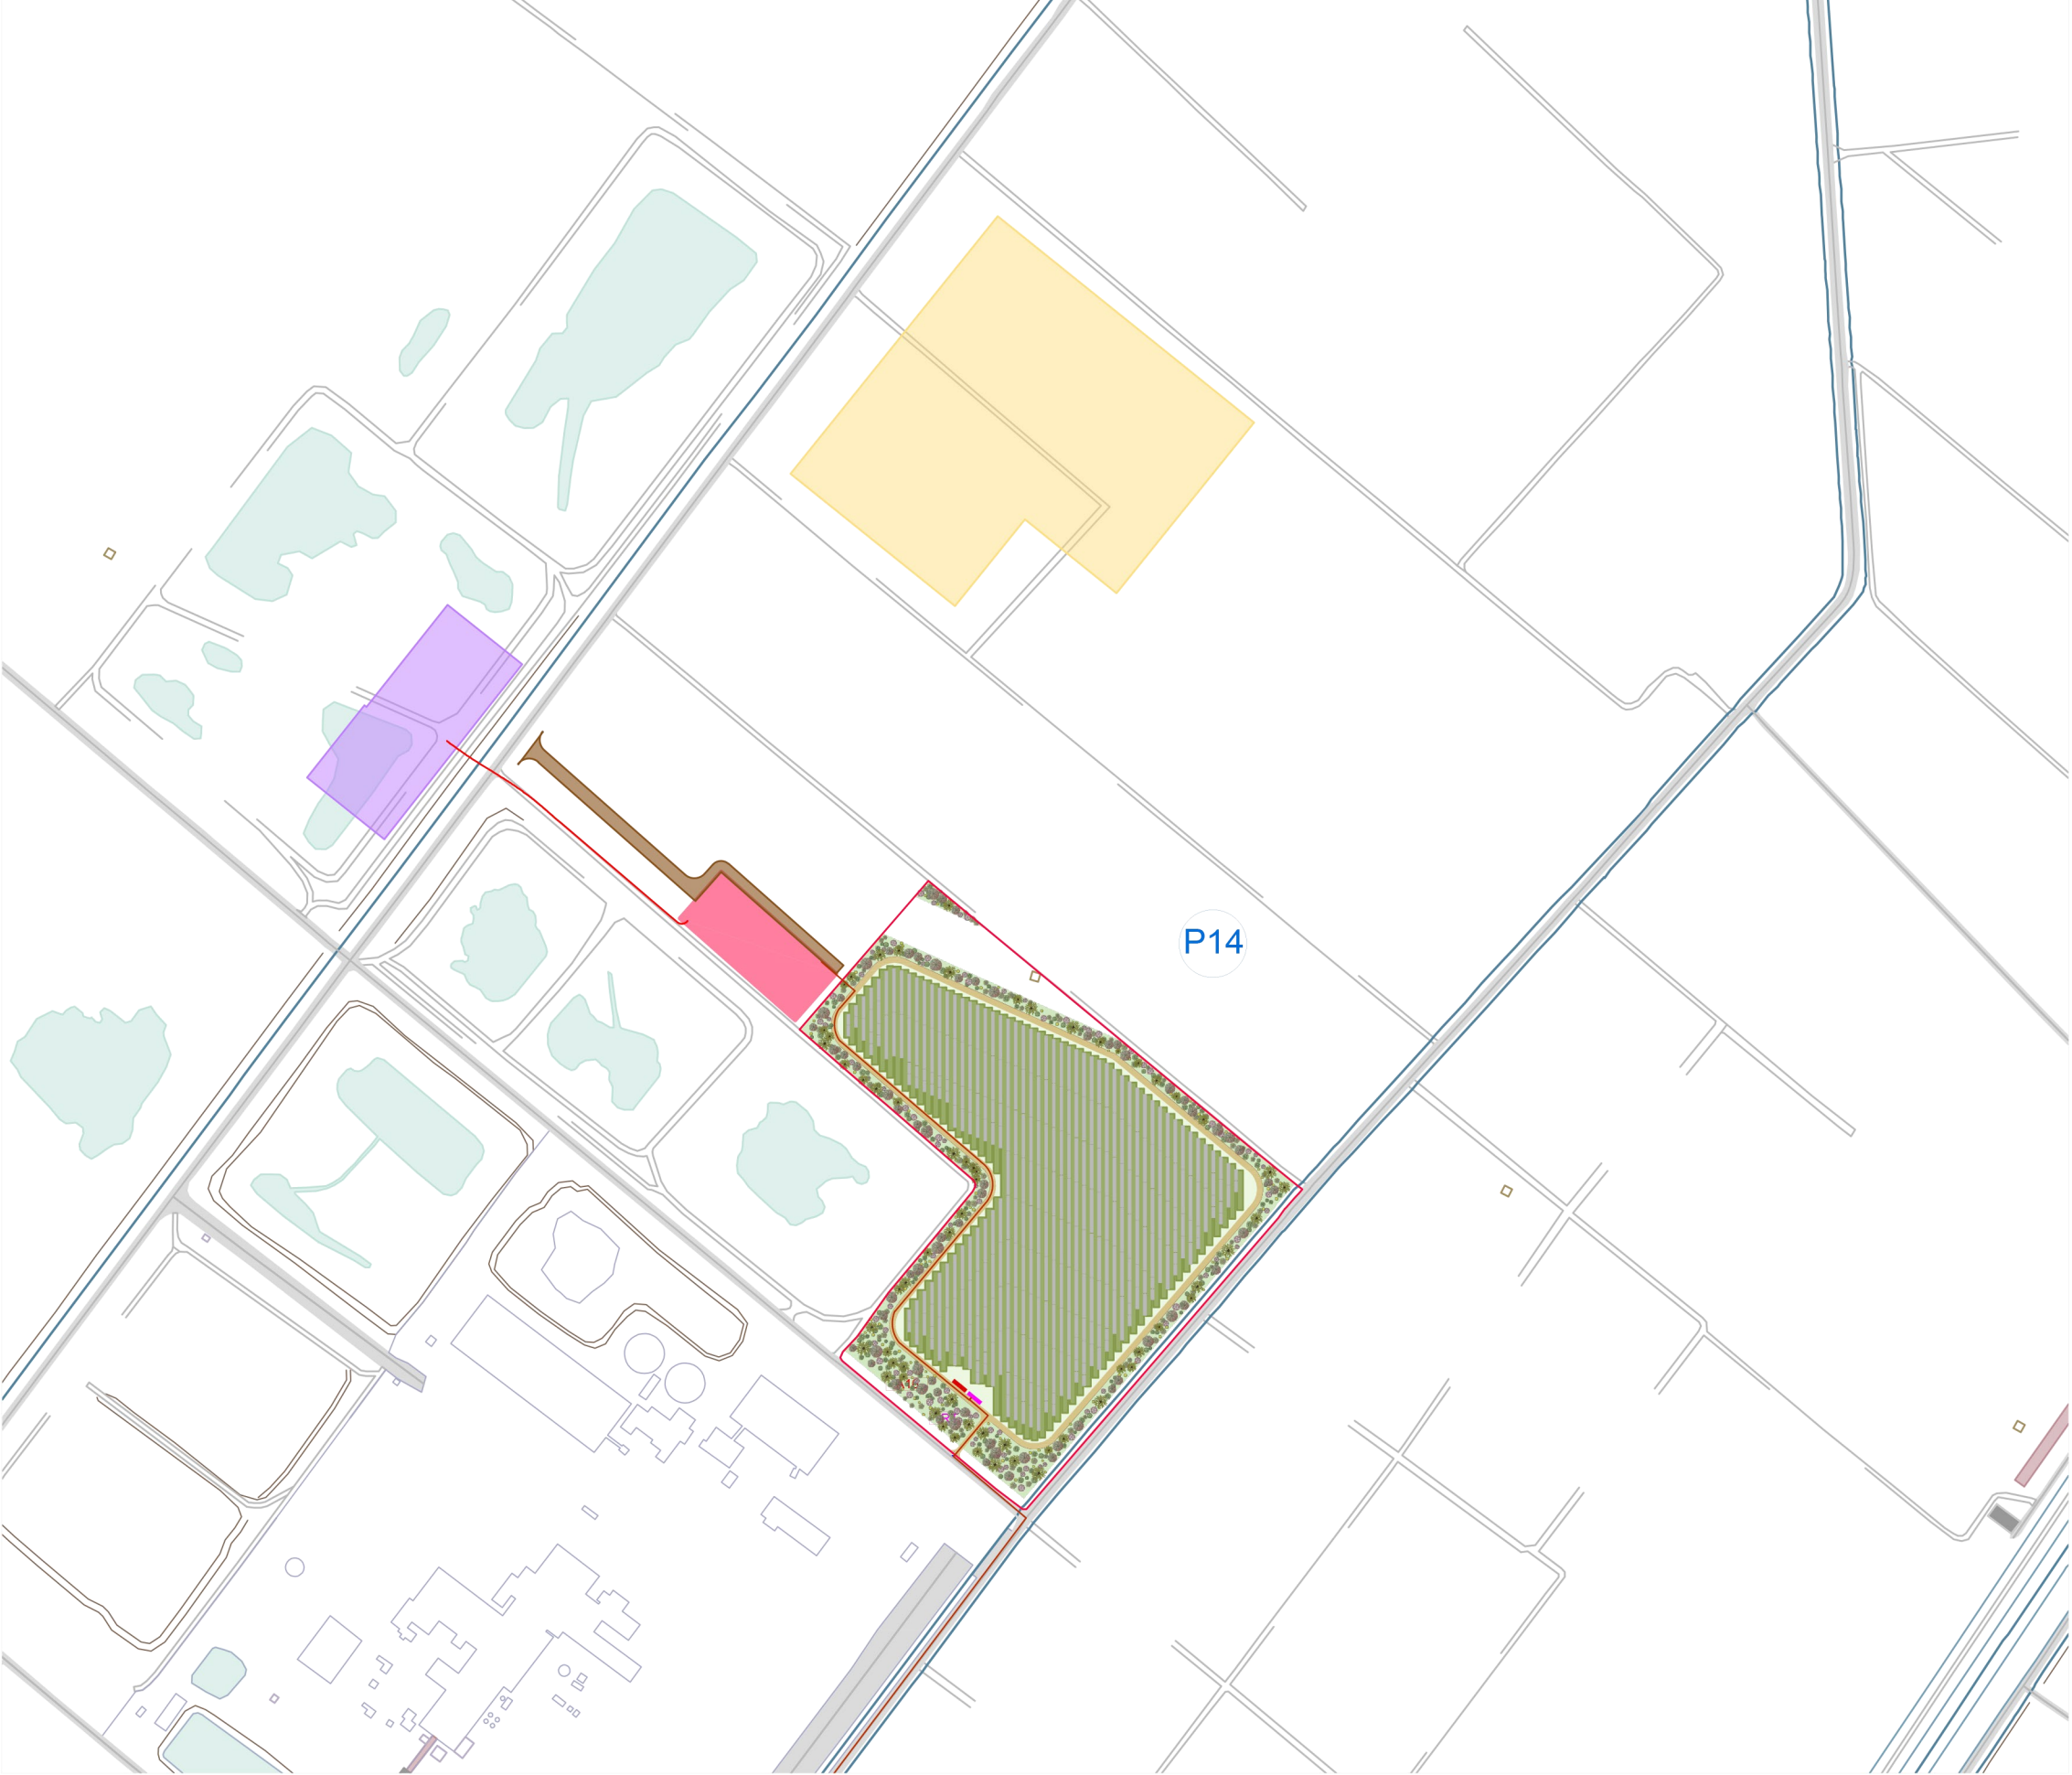

Planimetria piastra P10, P11, P12 e P13



Planimetria piastra P1, P2, P3, P4, P4, P5, P6, P7, P8 e P9

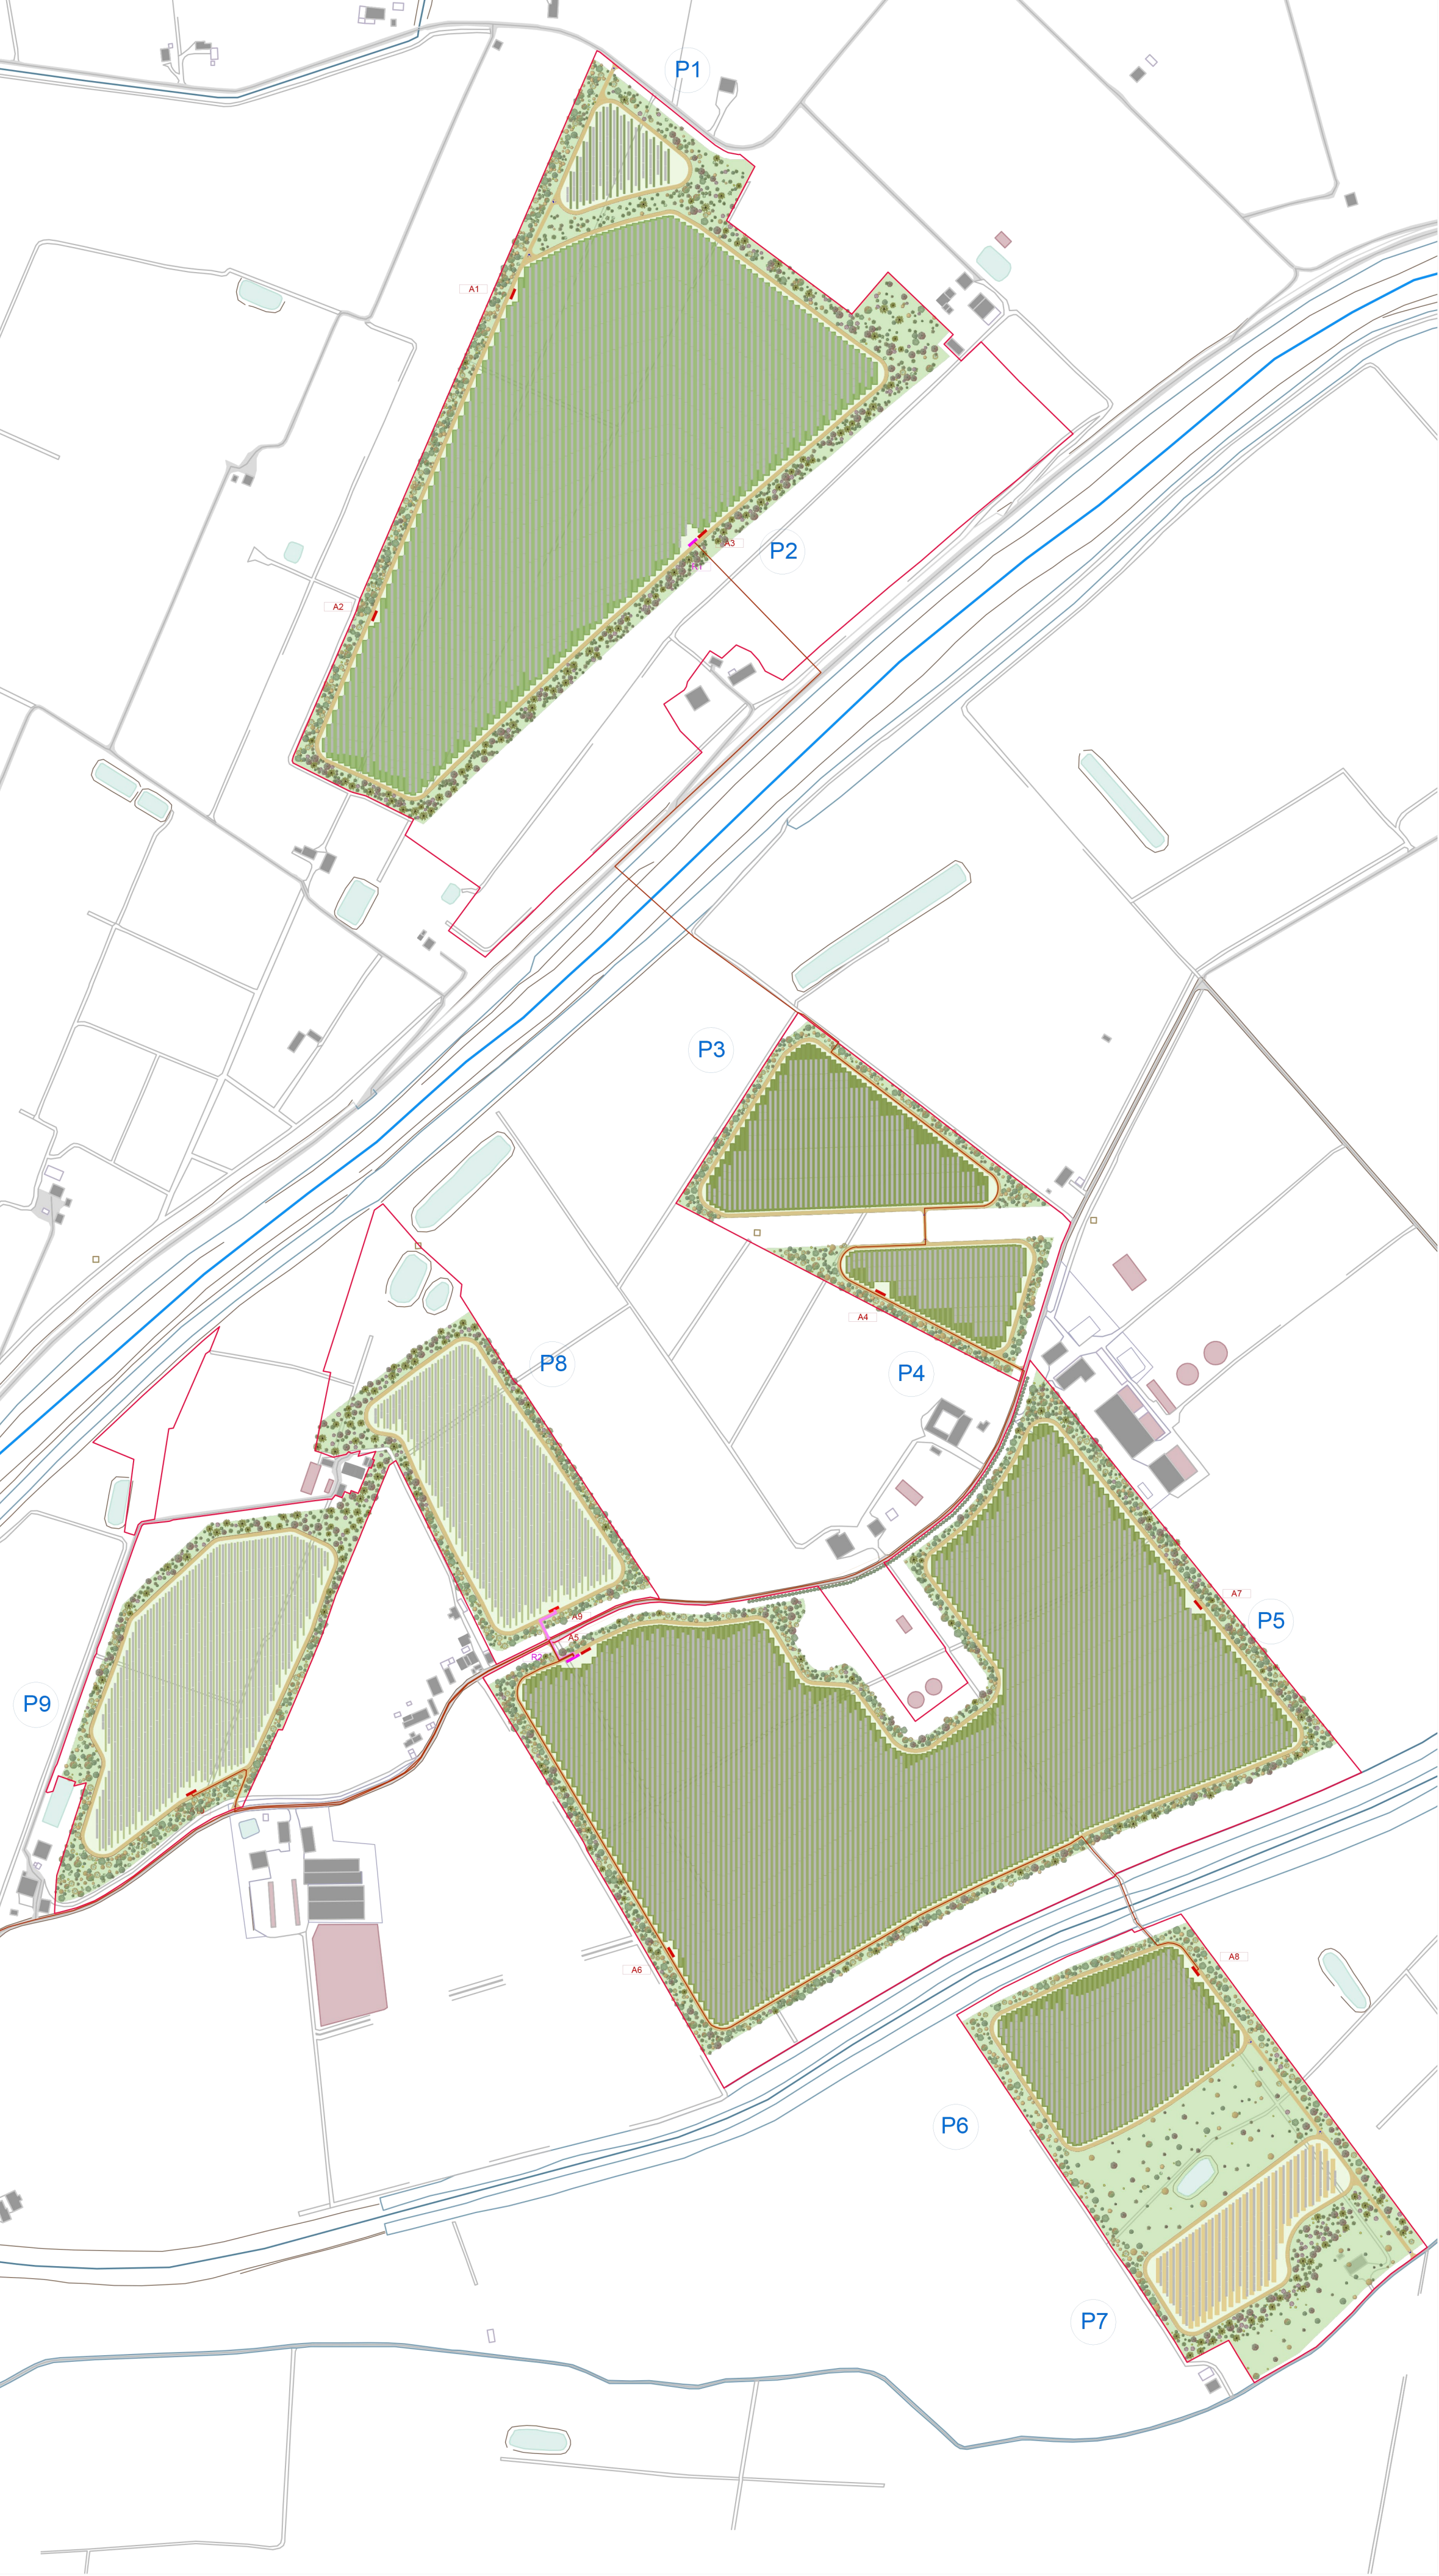

Legenda

Perimetro delle particelle compromesse

PROGETTO DI MITIGAZIONE

Albero	Quantità	Arbusto	Quantità
<i>Acer platanoides</i>	284	<i>Cornus sanguinea</i>	574
<i>Alnus glutinosa</i>	471	<i>Cotinus coggygria</i>	965
<i>Carpinus betulus</i>	261	<i>Crataegus monogyna</i>	276
<i>Fraxinus excelsior</i>	696	<i>Euonymus europaea</i>	674
<i>Malus sylvestris</i>	530	<i>Prunus spinosa</i>	690
<i>Prunus avium</i>	281	<i>Rosa canina</i>	752
<i>Quercus robur</i>	603	<i>Sambucus nigra</i>	577
<i>Tilia cordata</i>	325		

PROGETTO AGRICOLO

Mandorleto superintensivo

Uliveto superintensivo

Nocciolo superintensivo

Seminativo

Seminativo sperimentale

PROGETTO ELETTRICO

Accesso alle piastre

Cabina di raccolta

Cabina di trasformazione BT/MT

Nr. Piastra

Recinzione

Tracker

Viabilità interna

Ampliamento SE Massa Finale

SSEU - Sottostazione utente

SE di progetto

Cavidotto MT 30kV

Cavidotto AT 132 kV

PROGETTO DELLA CENTRALE SOLARE

"Energia del Panaro"

da 83,2 MWp - Finale Emilia (MO)

M04

PROGETTO DI MITIGAZIONE E LAYOUT GENERALE DI IMPIANTO

PROGETTO DEFINITIVO

SCALA 1:5000, 1:1000

ENGIE

progetto verde

studio di architettura del paesaggio

AEDES GROUP

ENGINEERING

MARE RINNOVABILI

Proponente

ENGIE FINALE EMILIA S.r.l.

Via Chiese, 72, 20126 Milano MI

Progetto dell'inserimento paesaggistico e mitigazione

Coordinamento alla progettazione: Dott. Agr. Fabrizio Cembalo Sambiasi / Dott. Francesco Sacchini, Arch. Alessandro Visalli, Arch. Riccardo Festi

Progettisti: Arch. Paola Ferraoli, Arch. Anna Manzo

Collaboratori: Dott. Carmine Perna, Dott. Agr. Giuseppe Maria Massa, Dott. Agr. Vincenzo Meola

Progettazione elettrica e civile

Progettisti: Ing. Rolando Roberto, Ing. Giselle Roberto

Collaboratori: Ing. Giuseppe Fava, Ing. Filippo Angarano, Ing. Karim Alt Hamd, Ing. Marco Balzano, Ing. Simone Bonacini, Ing. Marcello Centracchio

Progettazione mandorleto superintensivo

Progettisti: Dott. Agr. Fabrizio Cembalo Sambiasi, Dott. Agr. Giuseppe Maria Massa, Dott. Agr. Francesco Palumbo

Consulenza geologica

Geol. Gaetano Ciccardi

Consulenza archeologica

GeA Archeologia Preventiva

Consulenza agronomica

iGreen System, Inola

rev

descrizione

formato

elaborazione

controllo

approvazione

02

2026

00

Prima consegna

A1

Anna Manzo
Paola Ferraoli

Alessandro Visalli

Fabrizio Cembalo Sambiasi

01

02

03

04

05

06

07

C. Emilio Giunta - Prot. 28/05/2026-954479-E - Copia conforme dell'originale sottoscritto digitalmente da TOMASEL ENRICO