



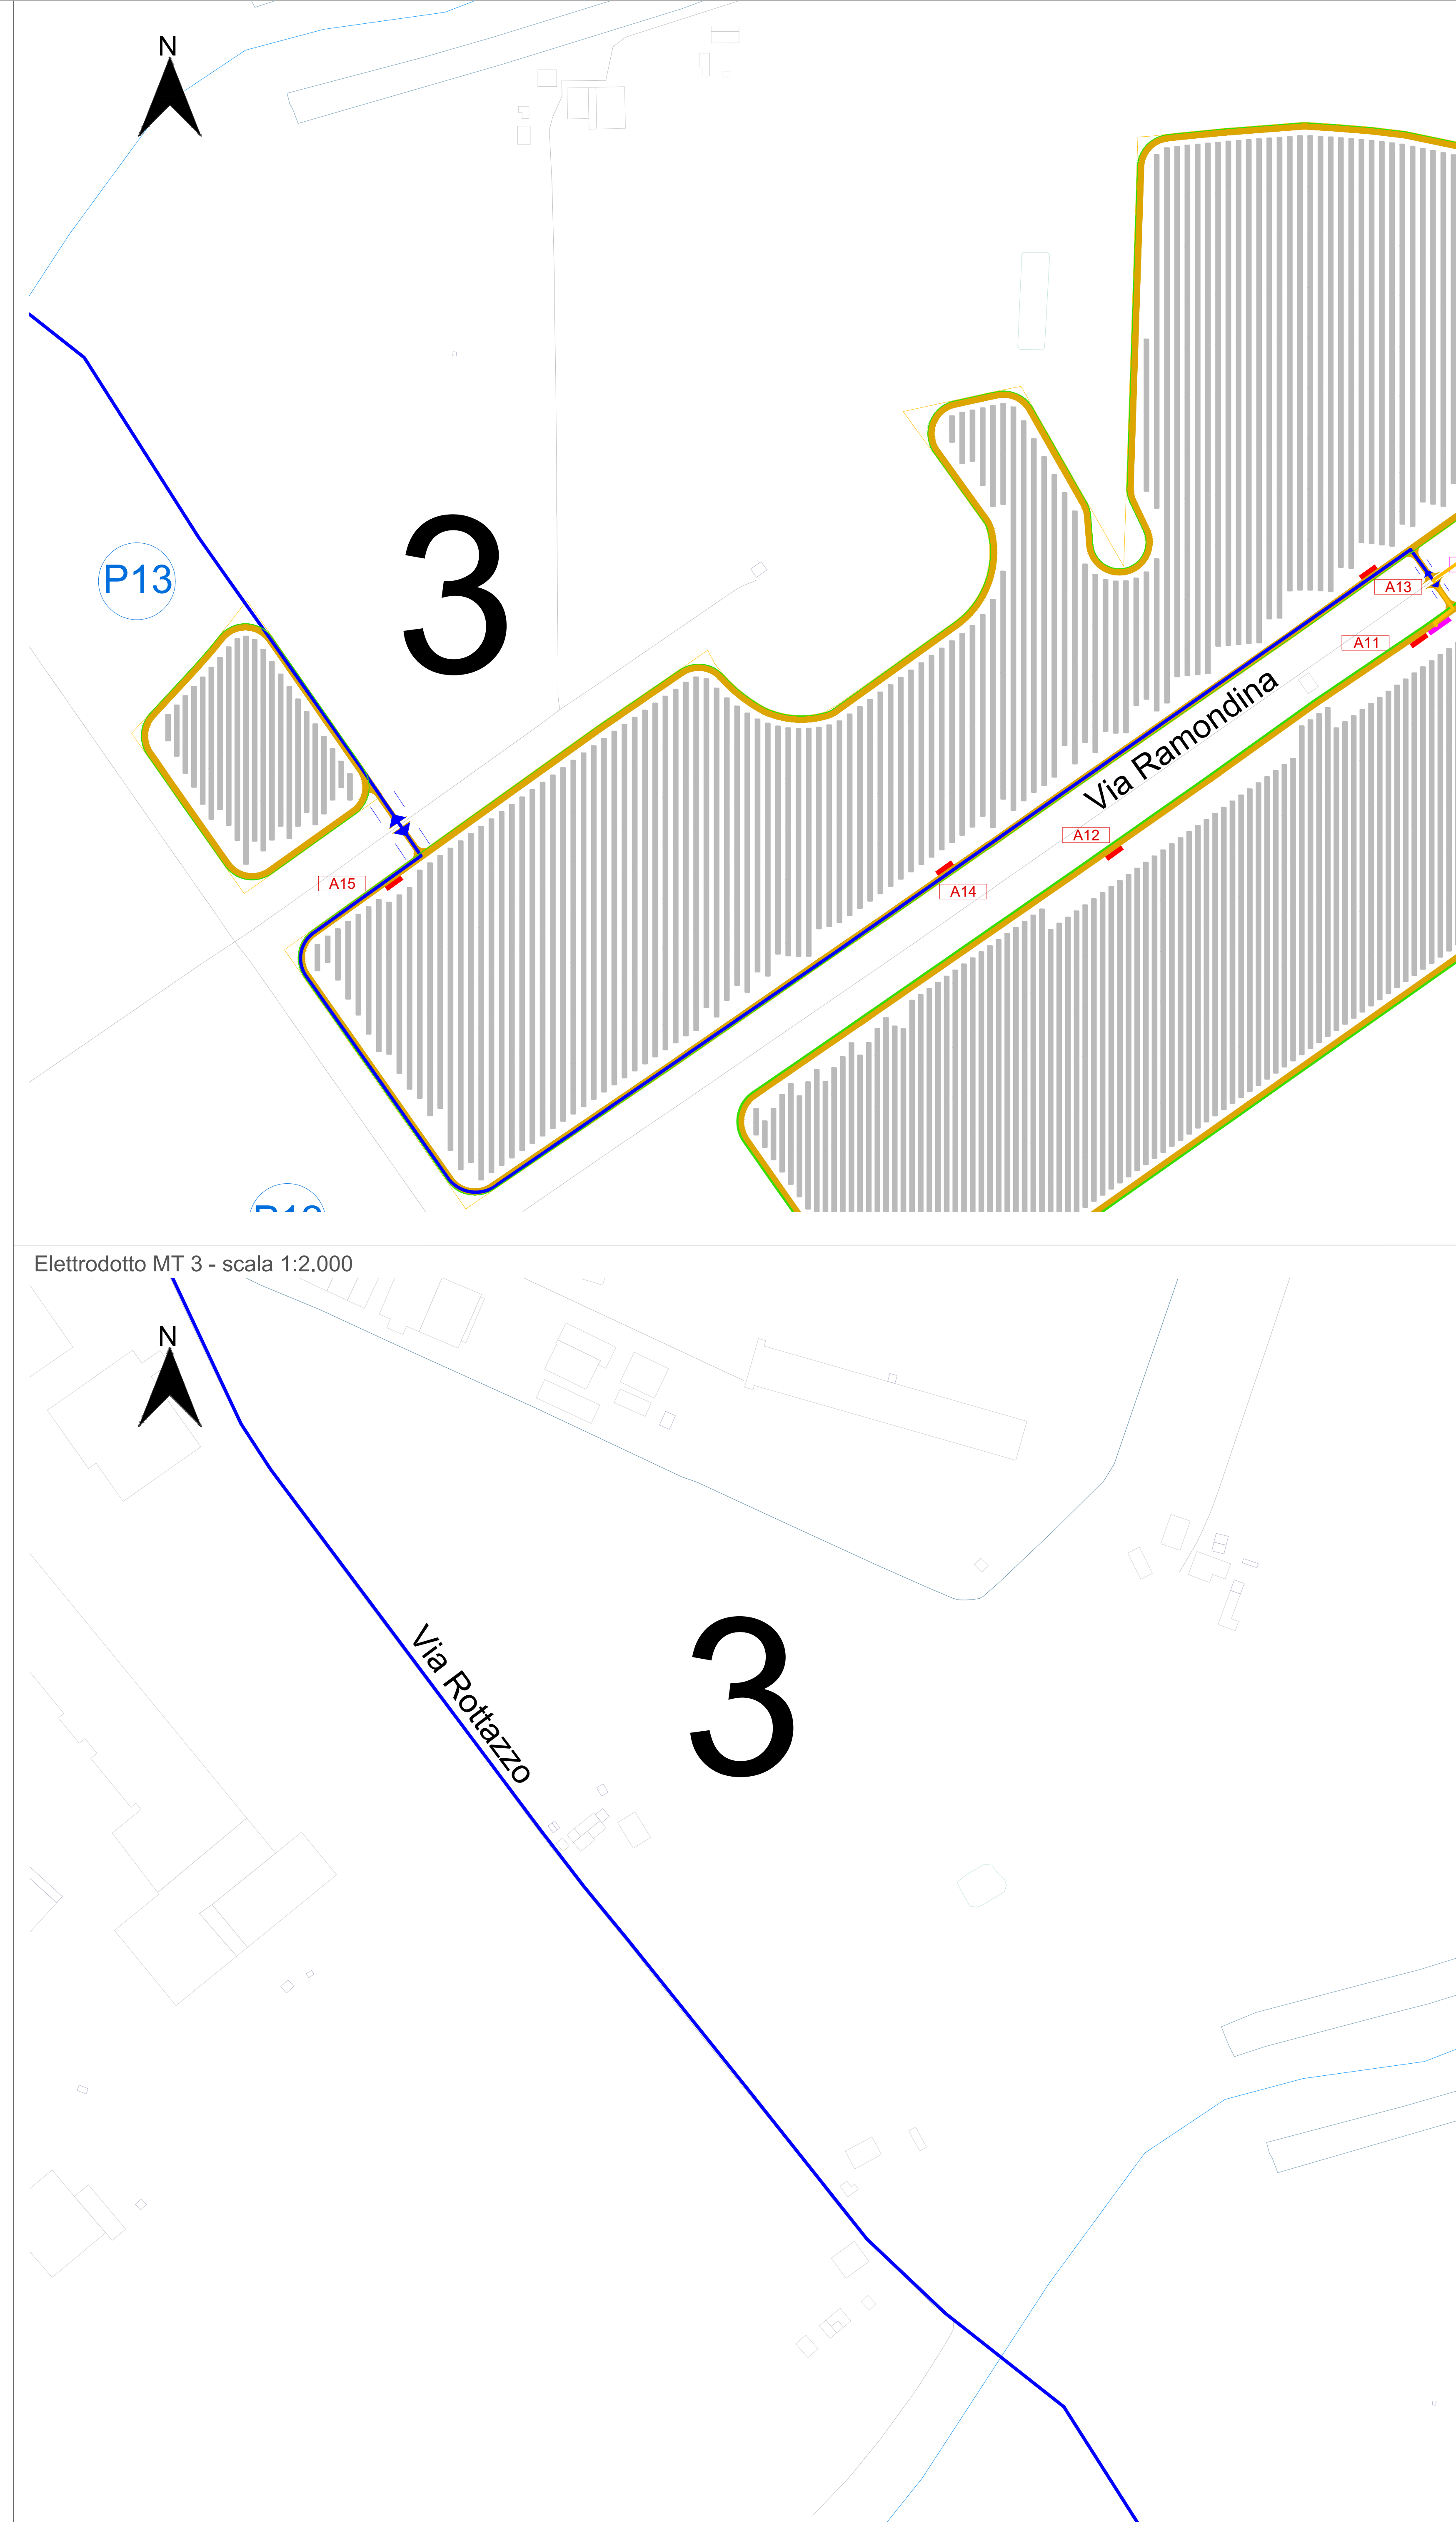

- Tabella segnalazione chilometrica di viabilità locale interessata da cavidotti MT d'impianto

n° attraversamento	Strada coinvolta	Tratto	Separazione (distanza [m])	Lunghezza tratta (m)	Lato strada (rispetto a marciapiede (distanza))	Latitudine	Longitudine
1	Via Fivole Santa Bianca	Ingresso	3.142	326	Sinistra	44°51'38.87"N	11°30'13.41"E
2			2.839	644	Destra	44°51'52.77"N	11°30'59.50"E
3		Ingresso	2.417		Sinistra	44°50'42.14"N	11°30'28.42"E
4	Via Campodolce	Uscita	1.773		Sinistra	44°50'53.14"N	11°30'44.00"E
5			1.773	1773	Sinistra	44°50'23.14"N	11°30'48.80"E
6		Ingresso	0		Destra	44°49'58.65"N	11°30'7.22"E
7	Via per Ferrara SS 668 R	Ingresso	1.841	1841	Sinistra	44°49'58.65"N	11°30'7.22"E
8		Uscita	0		Sinistra	44°49'58.59"N	11°30'8.42"E
9	SP20	Ingresso in Strada Provinciale	2.862	269	Destra	44°49'39.00"N	11°31'5.30"E
10					Destra	44°49'45.84"N	11°31'53.87"E
11	Via Argine Destro Passero	Ingresso	1.638	1628	Destra	44°49'45.84"N	11°31'53.87"E
12					Destra	44°49'15.12"N	11°30'56.10"E
13	Via Salsella	Ingresso	0.97	970	Destra	44°49'15.12"N	11°30'56.10"E
14					Destra	44°48'49.75"N	11°30'23.55"E
15	Via Ramondina	Ingresso	0	964	Sinistra	44°48'49.75"N	11°30'23.55"E
16					Sinistra	44°48'13.20"N	11°31'51.30"E
17	Via Rottazzo	Ingresso	0.911	911	Sinistra	44°47'25.87"N	11°31'54.87"E
18					Destra	44°49'32.04"N	11°31'04.75"E
19	SP22	Ingresso in Strada Provinciale	10.948	807	Destra	44°49'32.04"N	11°31'04.75"E
20	SP22	Uscita da Strada Provinciale	10.851			44°50'16.18"N	11°31'49.79"E
21	Strada Strada SP480	Ingresso	64.58	710	Destra	44°50'16.18"N	11°31'49.79"E
22			63.87		Destra	44°50'27.24"N	11°31'21.75"E
23	Via Carlettello Nuovo	Ingresso	0.93	930	Sinistra	44°50'27.24"N	11°31'21.75"E
24					Sinistra	44°50'48.41"N	11°31'43.60"E
25	Via Cocazzi	Ingresso	0.81	811	Destra	44°50'48.41"N	11°31'43.60"E
26					Destra	44°50'33.57"N	11°31'49.60"E
27	Via Ceresa	Ingresso	0.822	551	Sinistra	44°50'33.57"N	11°31'49.60"E
28					Sinistra	44°51'17.59"N	11°31'59.10"E

04 PROGETTO DEFINITIVO

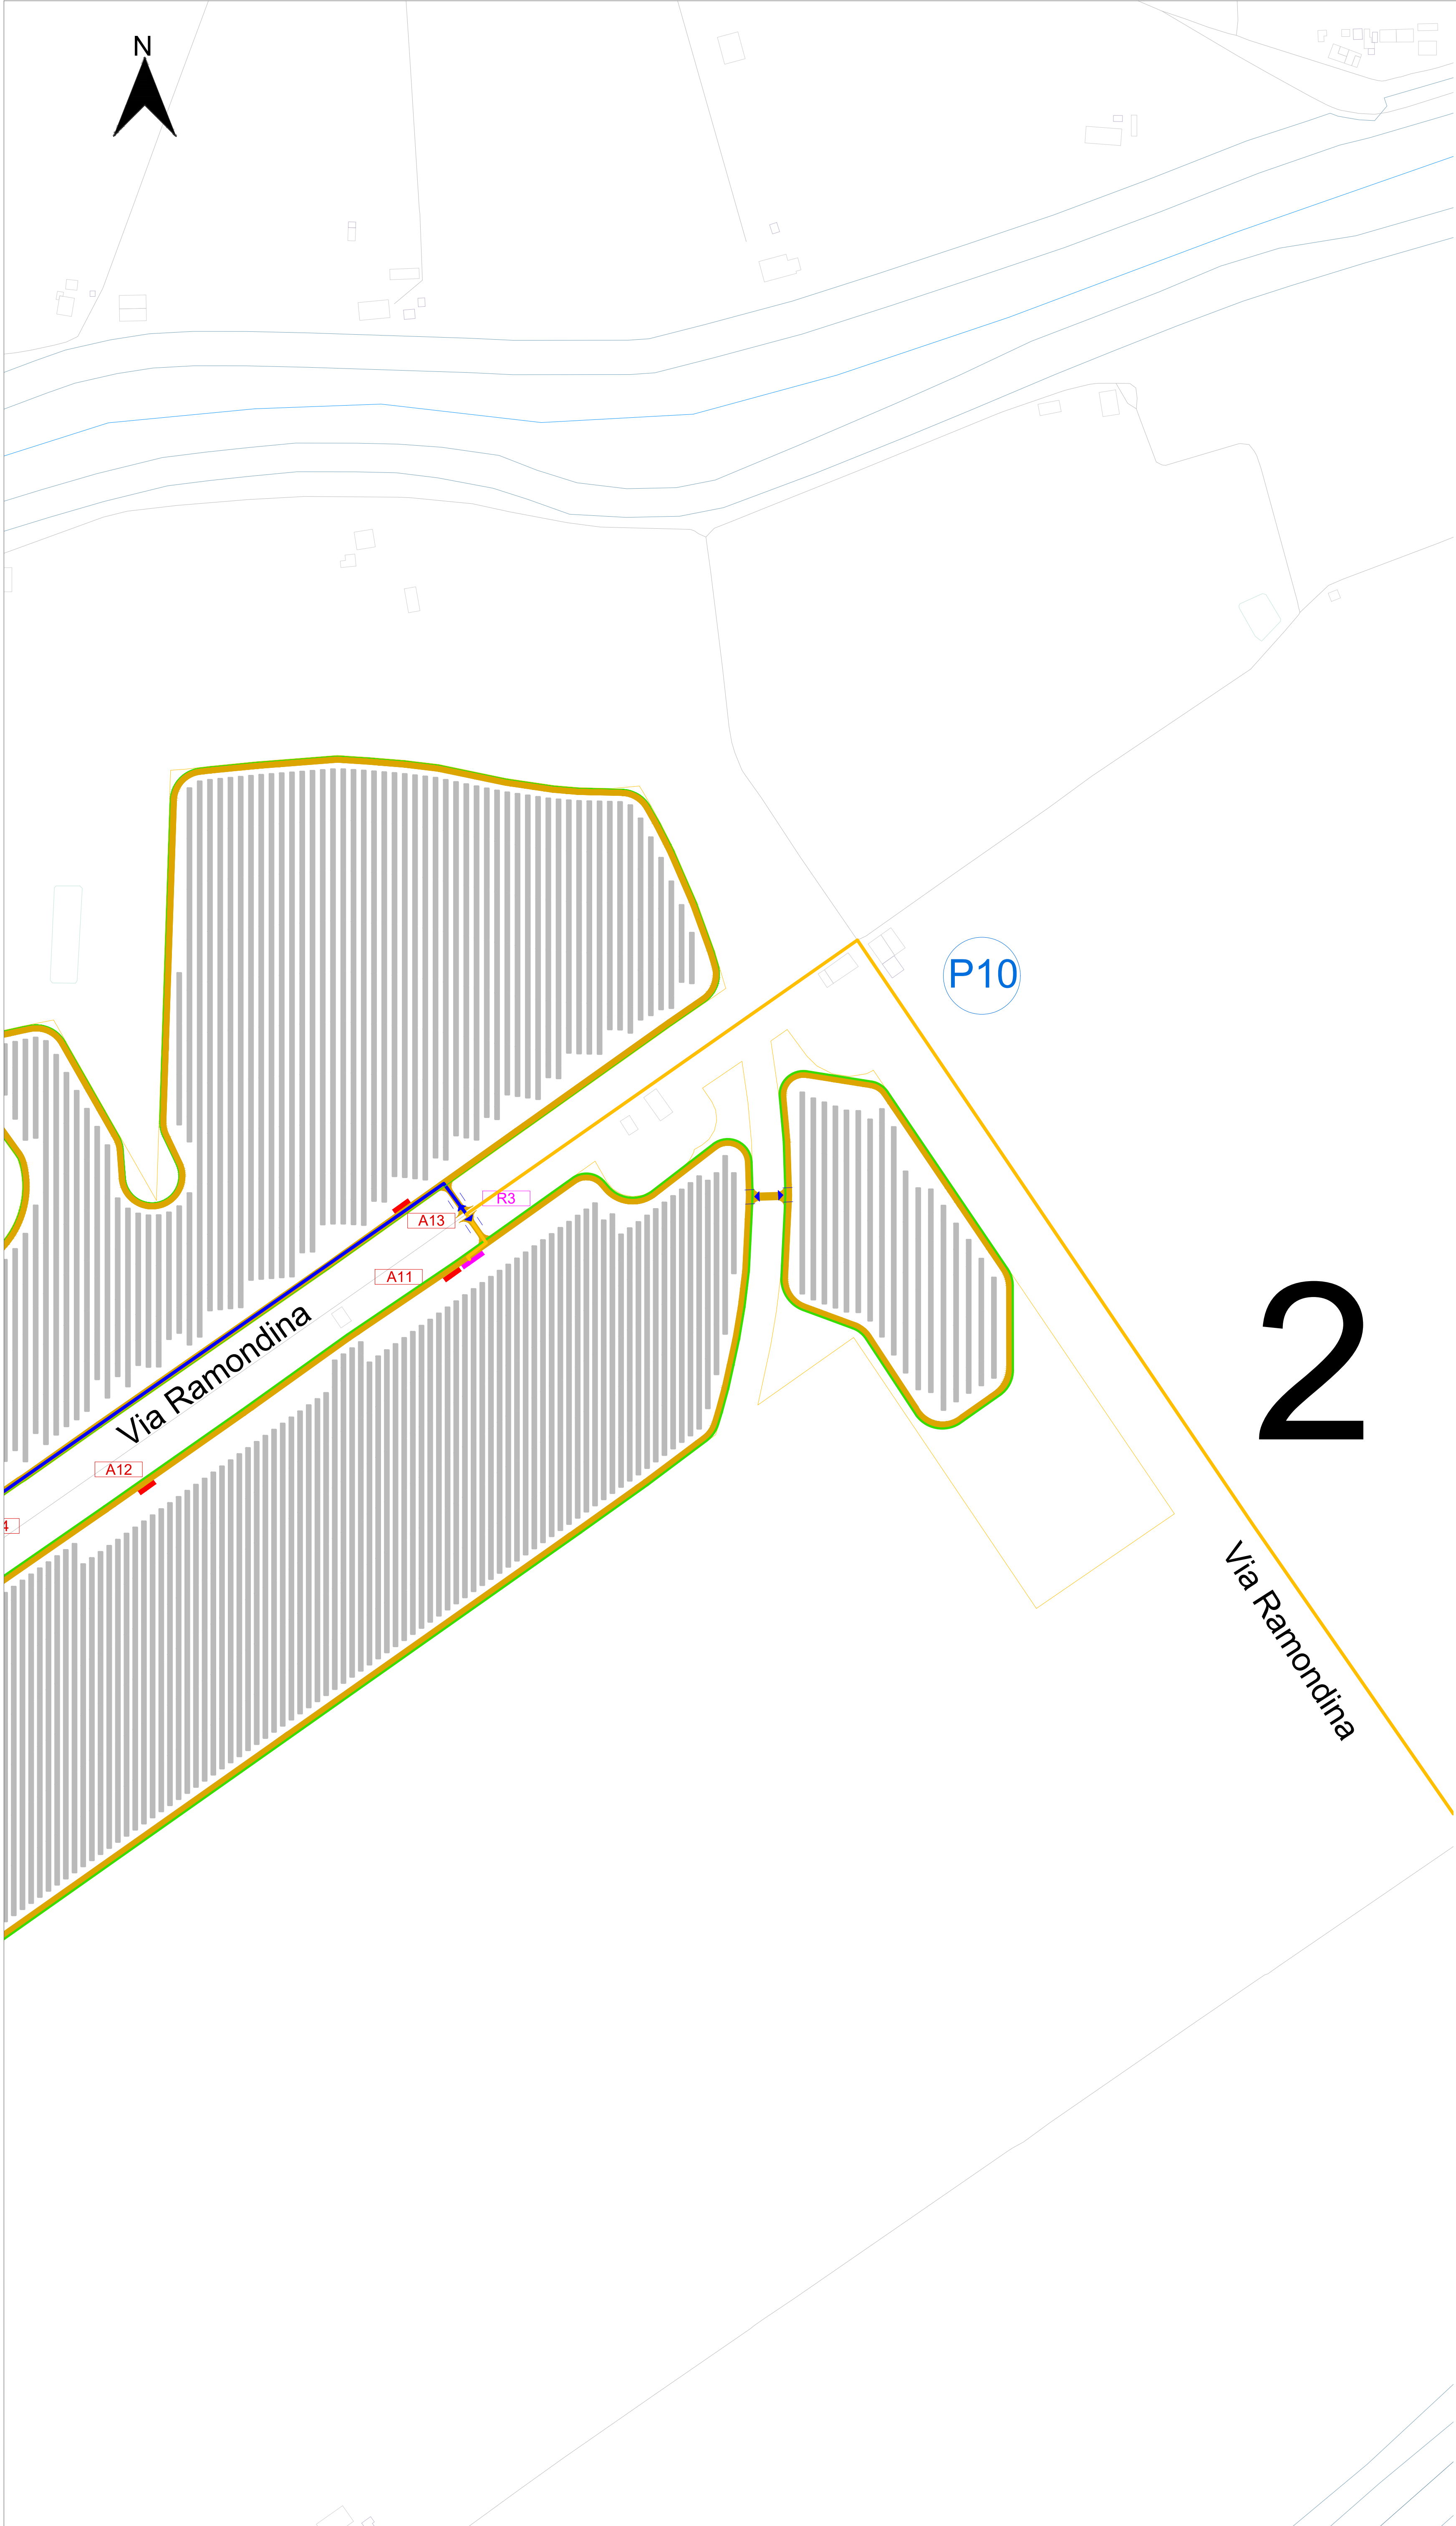

05	06	07	08	09	10	11	12	13	14	15	16	17	18	19	20	21	22	23	24	25	26	27	28	29	30	31	
		01	02	03	04	05	06	07	08	09	10	11	12	13	14	15	16	17	18	19	20	21	22	23	24	25	26	27	28	29	30	31	
01	02	