


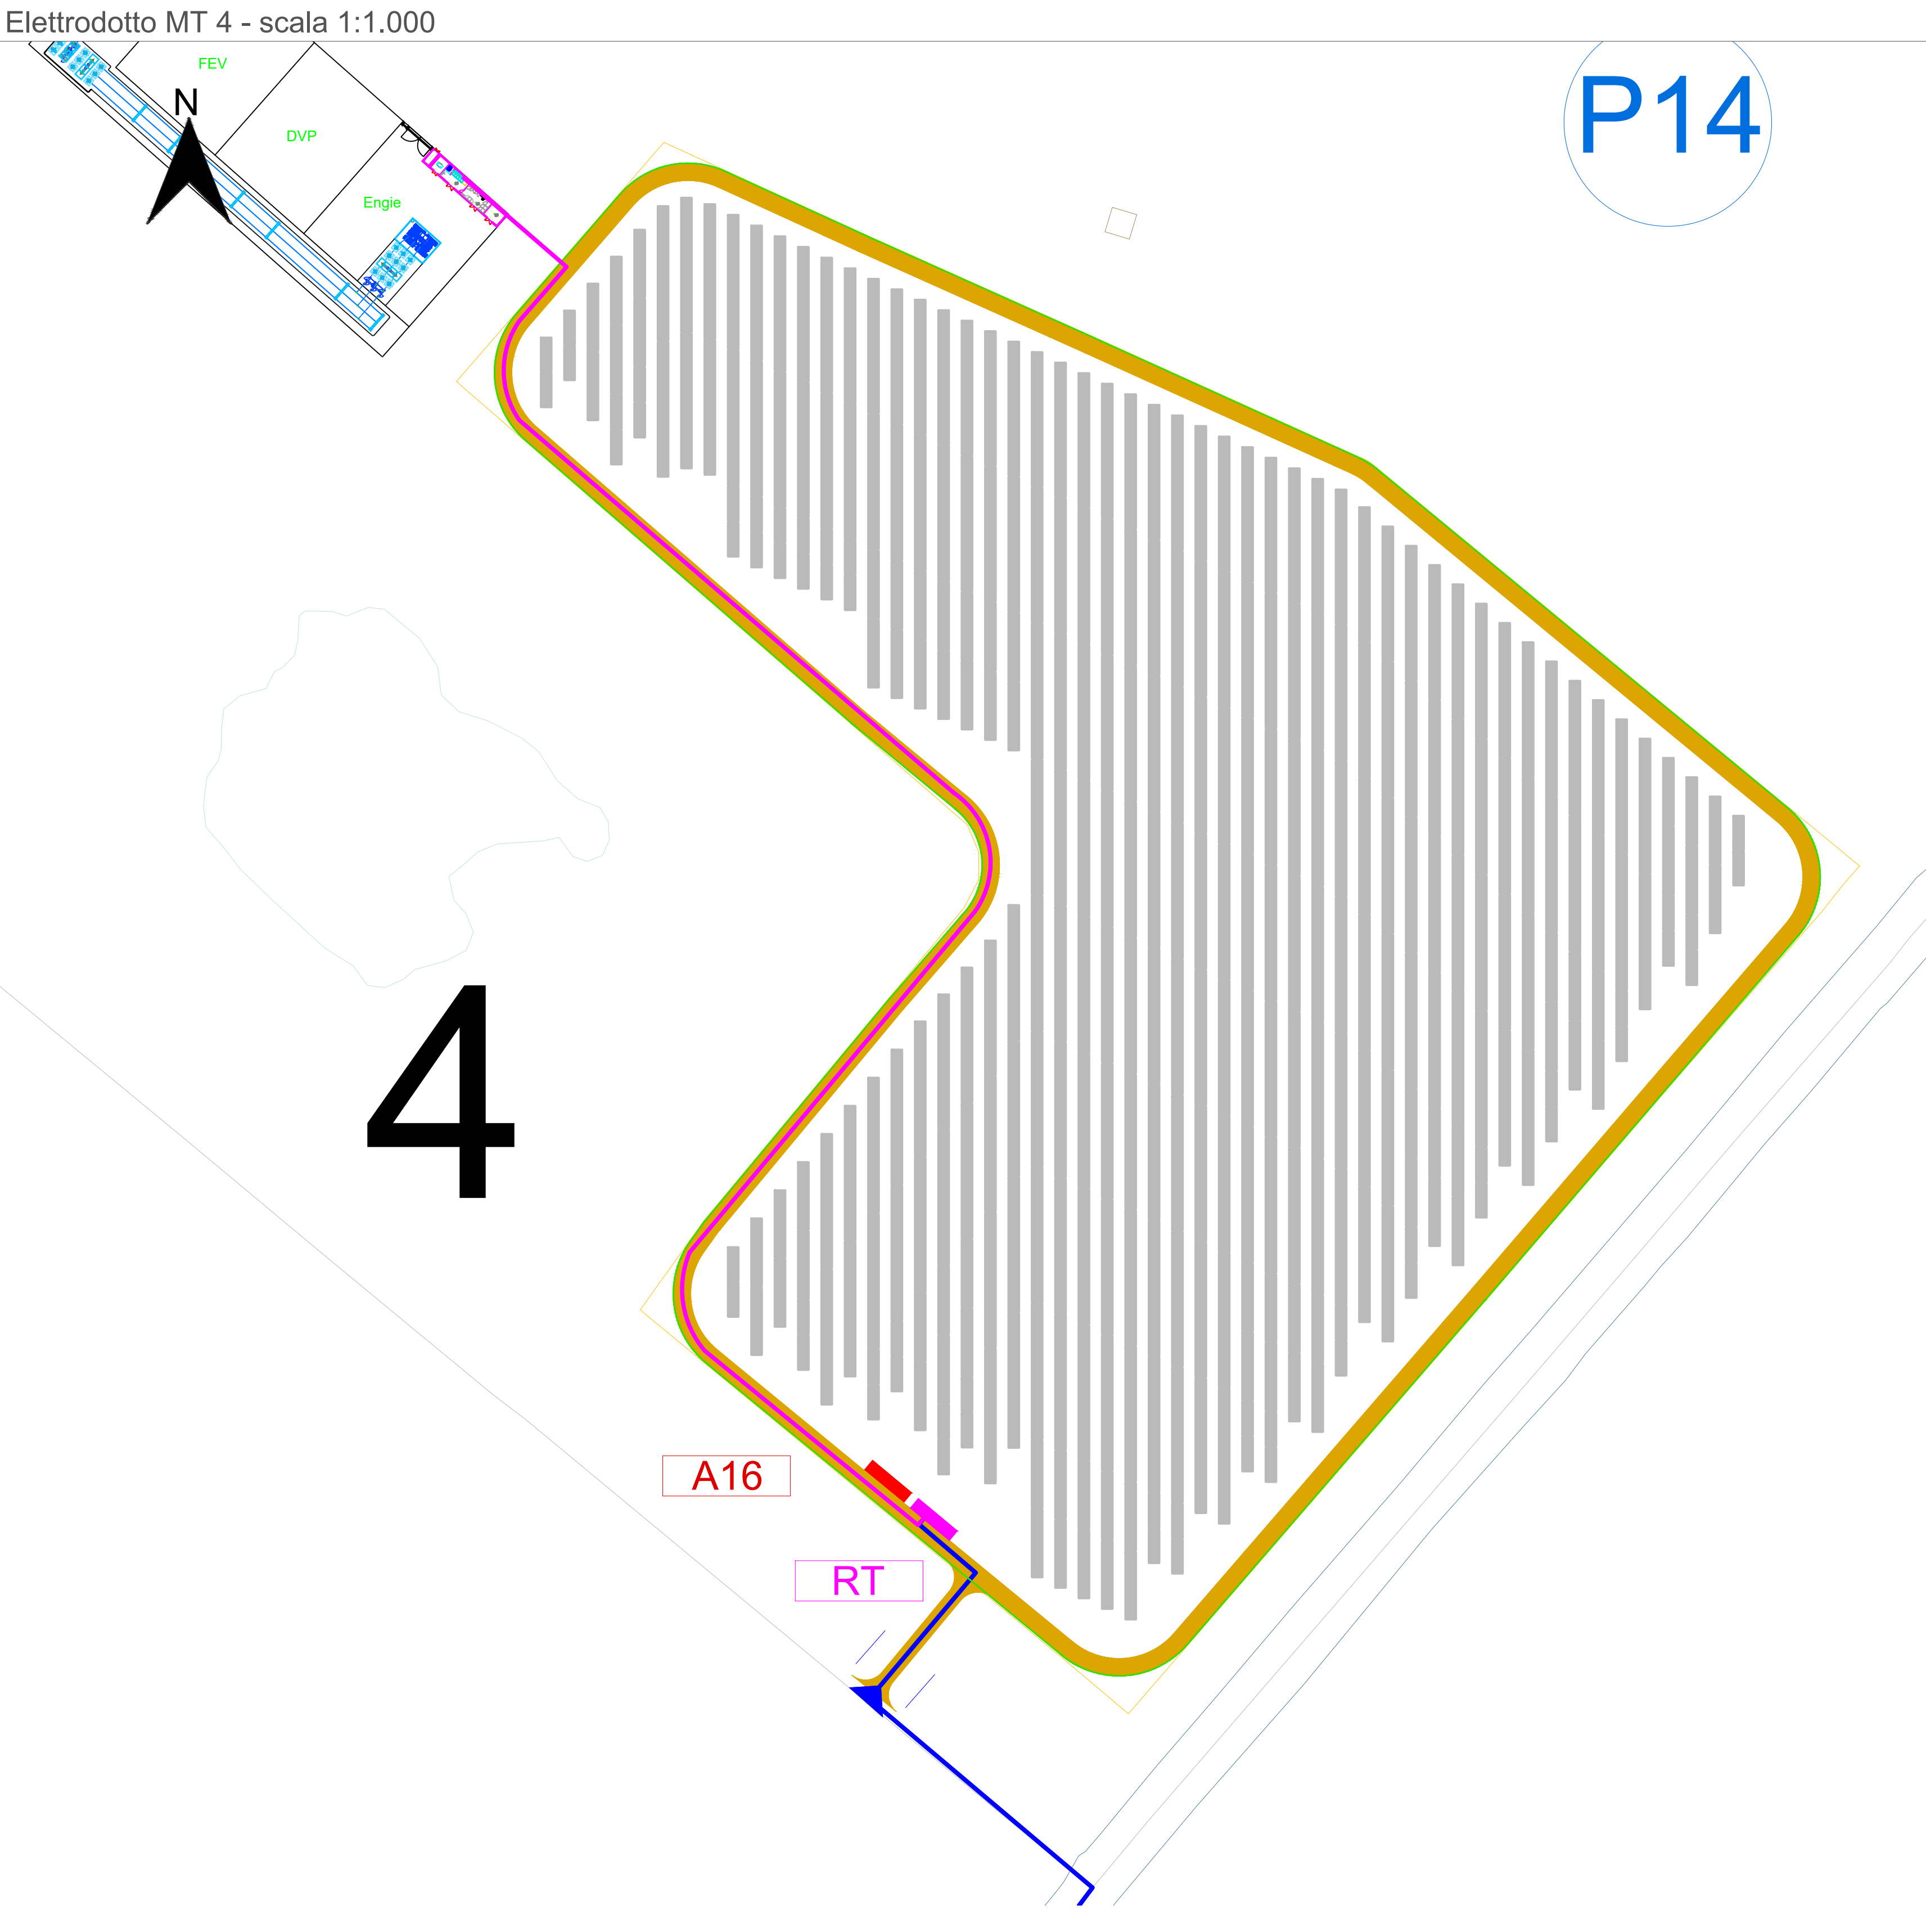

- ## Legenda
- | | | | |
|---|----------------------|---|--------------------------------|
|  | Visibilità interna |  | Identificativo Cabine MT / BT |
|  | Perimetro area utile |  | Cabine di raccolta |
|  | Recinzione |  | Cabina di trasformazione MT/BT |
|  | Nr. Piastra |  | Cabina di raccolta |
|  | Accesso al lotto |  | Elettrodotto MT 3 |
| | |  | Elettrodotto MT 4 |

n° attraversamento	Strada coinvolta	Tratto	Segnalazione (chiusura) [m]	Compresa tratta [m]	Luco strada (oggetto a protezione) (chiusura)	Latitudine	Longitudine
1	Via Priolo Santa Bianca	Ingresso	1.342	320	Sestiro	46°51'48.88"	1°10'19'44.1"
2			2.839		Sestiro	46°51'02.76"	1°10'29'55.6"
3	Via Campotosto	Ingresso	2.617	664	Sestiro	46°50'42.14"	1°10'28'42.4"
4		uscita	1.773		Sestiro	46°50'33.14"	1°10'26'40.6"
5	Via Campotosto	Ingresso	1.773	1773	Sestiro	46°50'33.14"	1°10'26'40.6"
6			0		Sestiro	46°50'33.65"	1°10'29'22.7"
7	Via per Ferrara 55 468 R	Ingresso	1.381	1381	Sestiro	46°50'25.65"	1°10'27'22.1"
8		uscita	0		Sestiro	46°50'18.95"	1°10'18'43.2"
9	SP20	Ingresso in Strada Provinciale	2.862	269	Destro	46°49'39.09"	1°10'19'30.7"
10		Uscita da Strada Provinciale	1.111		Destro	46°49'43.86"	1°10'15'58.7"
11	Via Agnine Destro Parero	Ingresso	0	1628	Destro	46°49'45.86"	1°10'15'58.7"
12		uscita	1.628		Destro	46°49'51.12"	1°10'16'56.51"
13	Via Sturlenda	Ingresso	0	970	Sestiro	46°49'51.12"	1°10'16'56.51"
14			0,97		Sestiro	46°49'47.75"	1°10'16'53.51"
15	Via Ramondino	Ingresso	0	994	Sestiro	46°49'47.75"	1°10'16'53.51"
16		uscita	0,994		Sestiro	46°49'32.30"	1°10'15'10.7"
17	Via Ruffazzo	Ingresso	0,911	911	Sestiro	46°49'22.87"	1°10'13'45.4"
18		uscita	0		Sestiro	46°49'22.00"	1°10'14'44.75"
19	SP22	Ingresso in Strada Provinciale	30.048	807	Destro	46°49'12.00"	1°10'14'44.75"
20	SP22	Uscita da Strada Provinciale	30.855		Destro	46°50'16.18"	1°10'14'49.79"
21	Strada Statale 35445	Ingresso	44.58	710	Sestiro	46°50'15.18"	1°10'14'49.79"
22			43,87		Sestiro	46°50'22.24"	1°10'14'22.751"
23	Via Cavallotti Rovere	Ingresso	0	930	Sestiro	46°50'27.26"	1°10'14'21.751"
24		uscita	0,93		Sestiro	46°50'44.41"	1°10'14'41.60"
25	Via Conzani	Ingresso	0	811	Destro	46°50'44.41"	1°10'14'41.60"
26			0,811		Destro	46°51'52.76"	1°10'14'56.61"
27	Via Cernaia	Ingresso	0,822	551	Sestiro	46°51'52.76"	1°10'14'56.61"
28		uscita	1.373		Sestiro	46°51'17.98"	1°10'14'35.30"

[illegible]