

IMPIANTO TRATTAMENTO RAE  
FABBRICATO INDUSTRIALE  
POSTO IN VIA LABRIOLA n.2/4  
40010 BOLOGNA (BO)

TABELLA REVISIONI

Rev	Descrizione	Data	Emesso	Controllato	Approvato
00	Emissione	11/05/2026	A.Roncaglia	E.Guidetti	E.Guidetti
01	Emissione	12/06/2026	A.Roncaglia	E.Guidetti	E.Guidetti

Codice commessa	Disegnata	Elaborata	Revisioni	Scale
A250096	ARC	LY001	01	1:200

- LEGENDA LAYOUT
- PERCORSO AUTOMEZZI
  - ZONA INTERDITTA AI PEDONI
  - ZONE DI STOCCAGGIO (A,B,C,D,E)
  - PERCORSO PEDONALE
  - ZONA STOCCAGGIO RIFIUTI PERICOLOSI E NON CONFORMI
  - ZONA STOCCAGGIO E DISASSEMBLAGGIO RAE E SORTING PILE
  - STOCCAGGIO RAE/RIFIUTI DA LAVORARE
  - AREA REFINING
  - AREA DELIMITATA DA SCAFFALATURA PER STOCCAGGIO RIFIUTI IN USCITA, EOW E TRANSITO RIFIUTI AGRICOLI E/O ESTINTORI
  - CDR PRIVATO
  - AREA QUARANTENA
  - LINEA ASPIRAZIONE POLVERI DA NUOVA LINEA TRATTAMENTO RAE
  - NUOVE ARREE
  - NUOVO TRITURATORE ELETTRICO
  - LINEA TRATTAMENTO RAE


- Nastro trasportatore elevatore del rifiuto multilaterale da selezione
- Cabina di selezione (piattaforme appassate)
- Nastro trasportatore di selezione con posazioni di lavoro e rimorchi
- Separatore magnetico per metalli
- Nastro trasportatore sovravento (o verso pressa-containere) o verso cassone di emergenza
- Nastro trasportatore a pressa-containere per sovravento
- Nastro trasportatore a cassone di emergenza
- Nastro trasportatore legno selezionato
- Nastro trasportatore materiale selezionato a pressa imbaltata
- Pressa imbaltatrice
- Quattro elettrici
- E1 - Impianto di aspirazione
- Cavalletto a polipo
- Addeito alla cabina di selezione

CONFINE DI PROPRIETA'

ZONA "D" Deposito legno monomateriale o cassoni pieni di rifiuti vari

ZONA "D" Deposito cassoni pieni

Deposito legno monomateriale

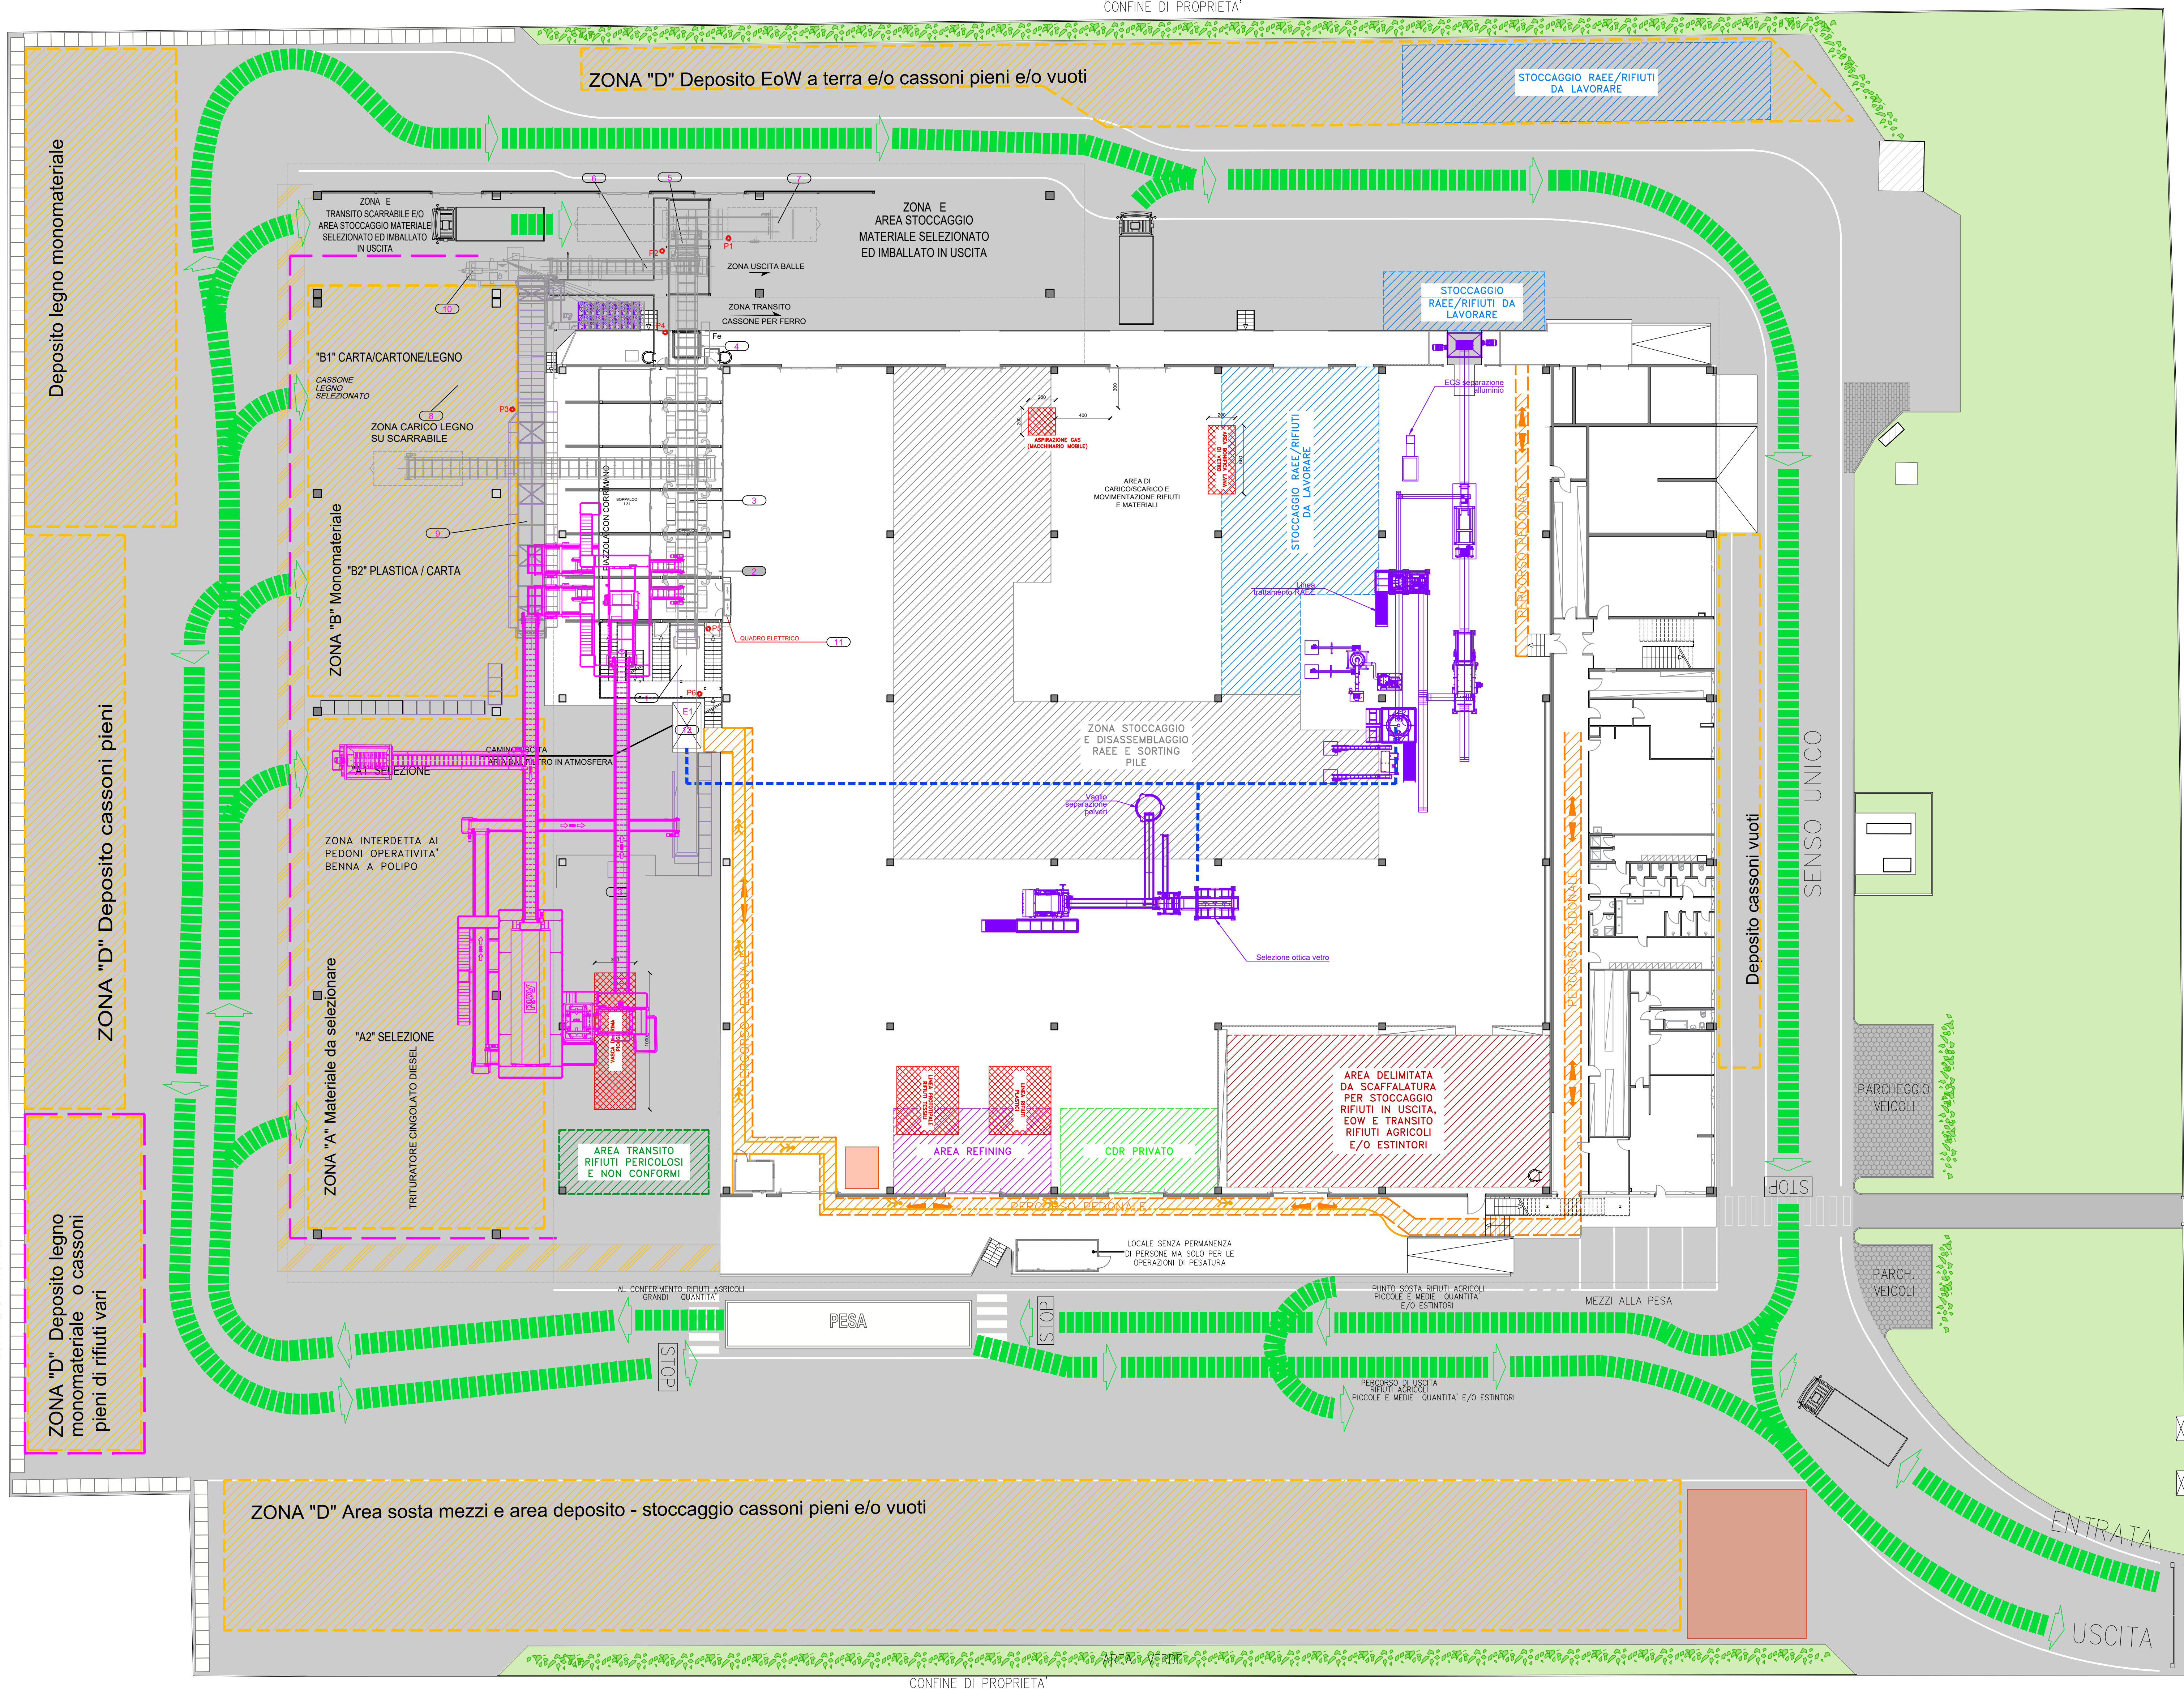

CONFINE DI PROPRIETA'