

Committente

Progetto

IMPIANTO TRATTAMENTO RAEE
FABBRICATO INDUSTRIALE
POSTO IN VIA LABRIOLA n.2/4
40010 BOLOGNA (BO)

TABELLA REVISIONI

| Rev | Descrizione | Data | Emesso | Controllato | Approvato |
|-----|-------------|------------|--------------|-------------|-----------|
| 00 | Emissione | 12/06/2026 | A. Roncaglia | D. Celano | D. Celano |
| | | | | | |
| | | | | | |
| | | | | | |

Titolo

Timbro e firma

ELABORATI EDILI
MODIFICHE EDILI

Planimetria generale e prospetto est


Fase progettuale

PROGETTO PER OFFERTA

| Codice commessa | Disciplina | Elaborato | Revisione | Scala |
|-----------------|------------|-----------|-----------|-------|
| A250096 | ARC | DE001 | 00 | 1:200 |


| Allegato | Nome file |
|----------|----------------------|
| | A250096-ARC-DE001_00 |

ALL RIGHTS RESERVED - REPRODUCTION PROHIBITED - TUTTI I DIRITTI SONO RISERVATI - VIETATA LA RIPRODUZIONE

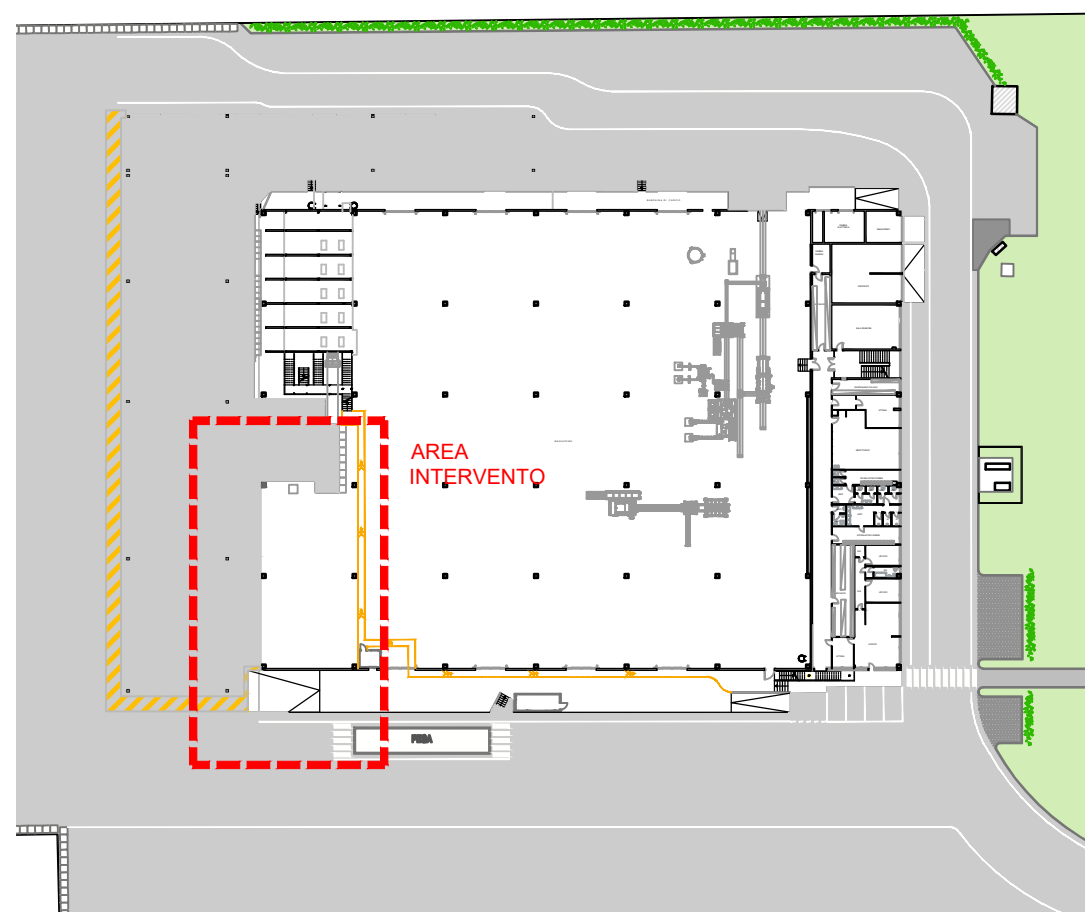


KEYPLAN
Scala 1:1000

Demolizione - Scala 1:100

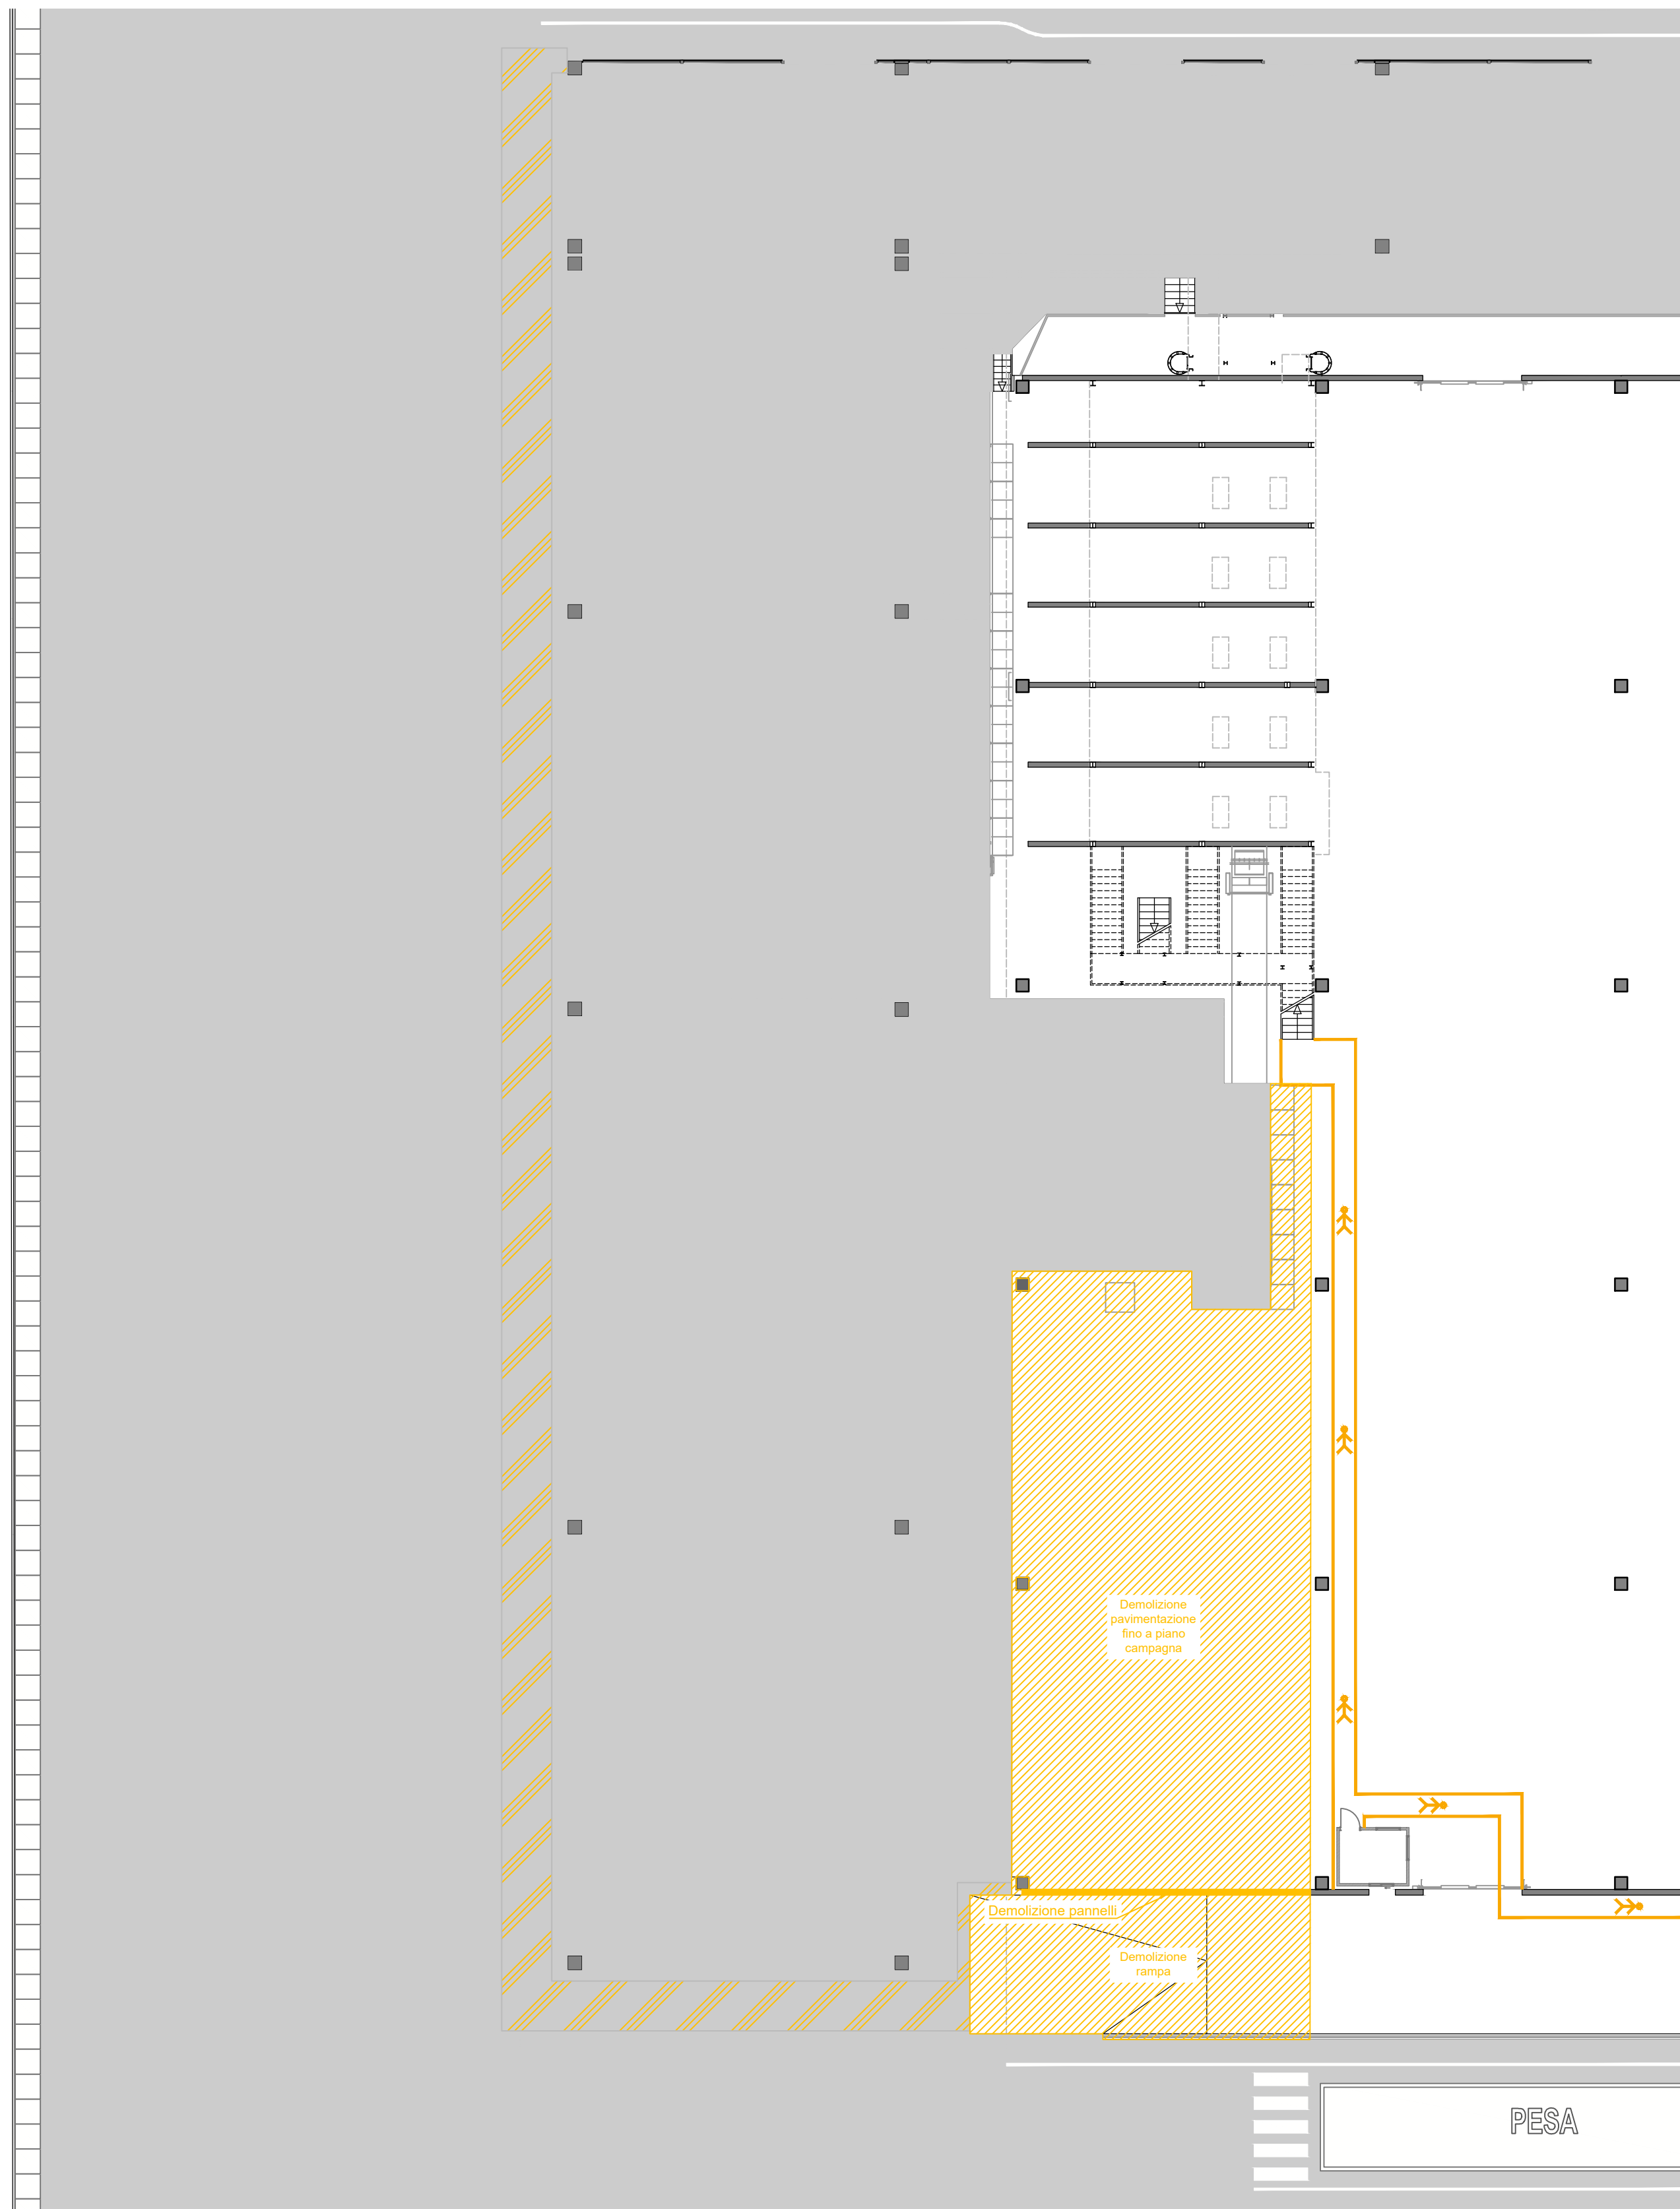


PLANIMETRIA
Scala 1:200

PROSPETTO EST
Scala 1:200

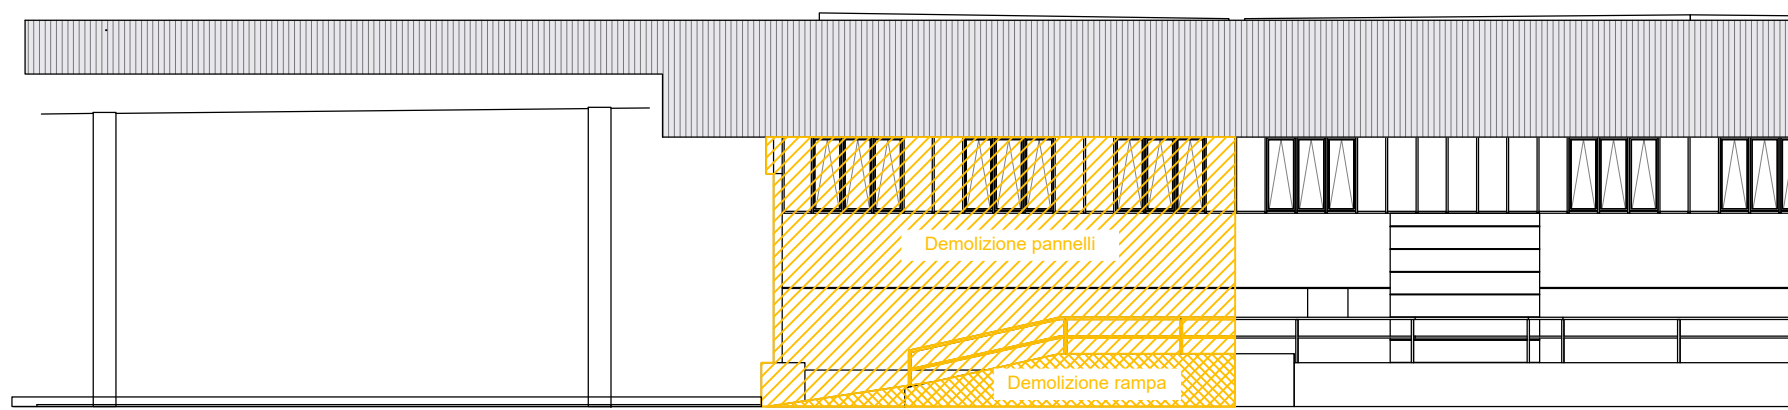

Costruzione - Scala 1:100

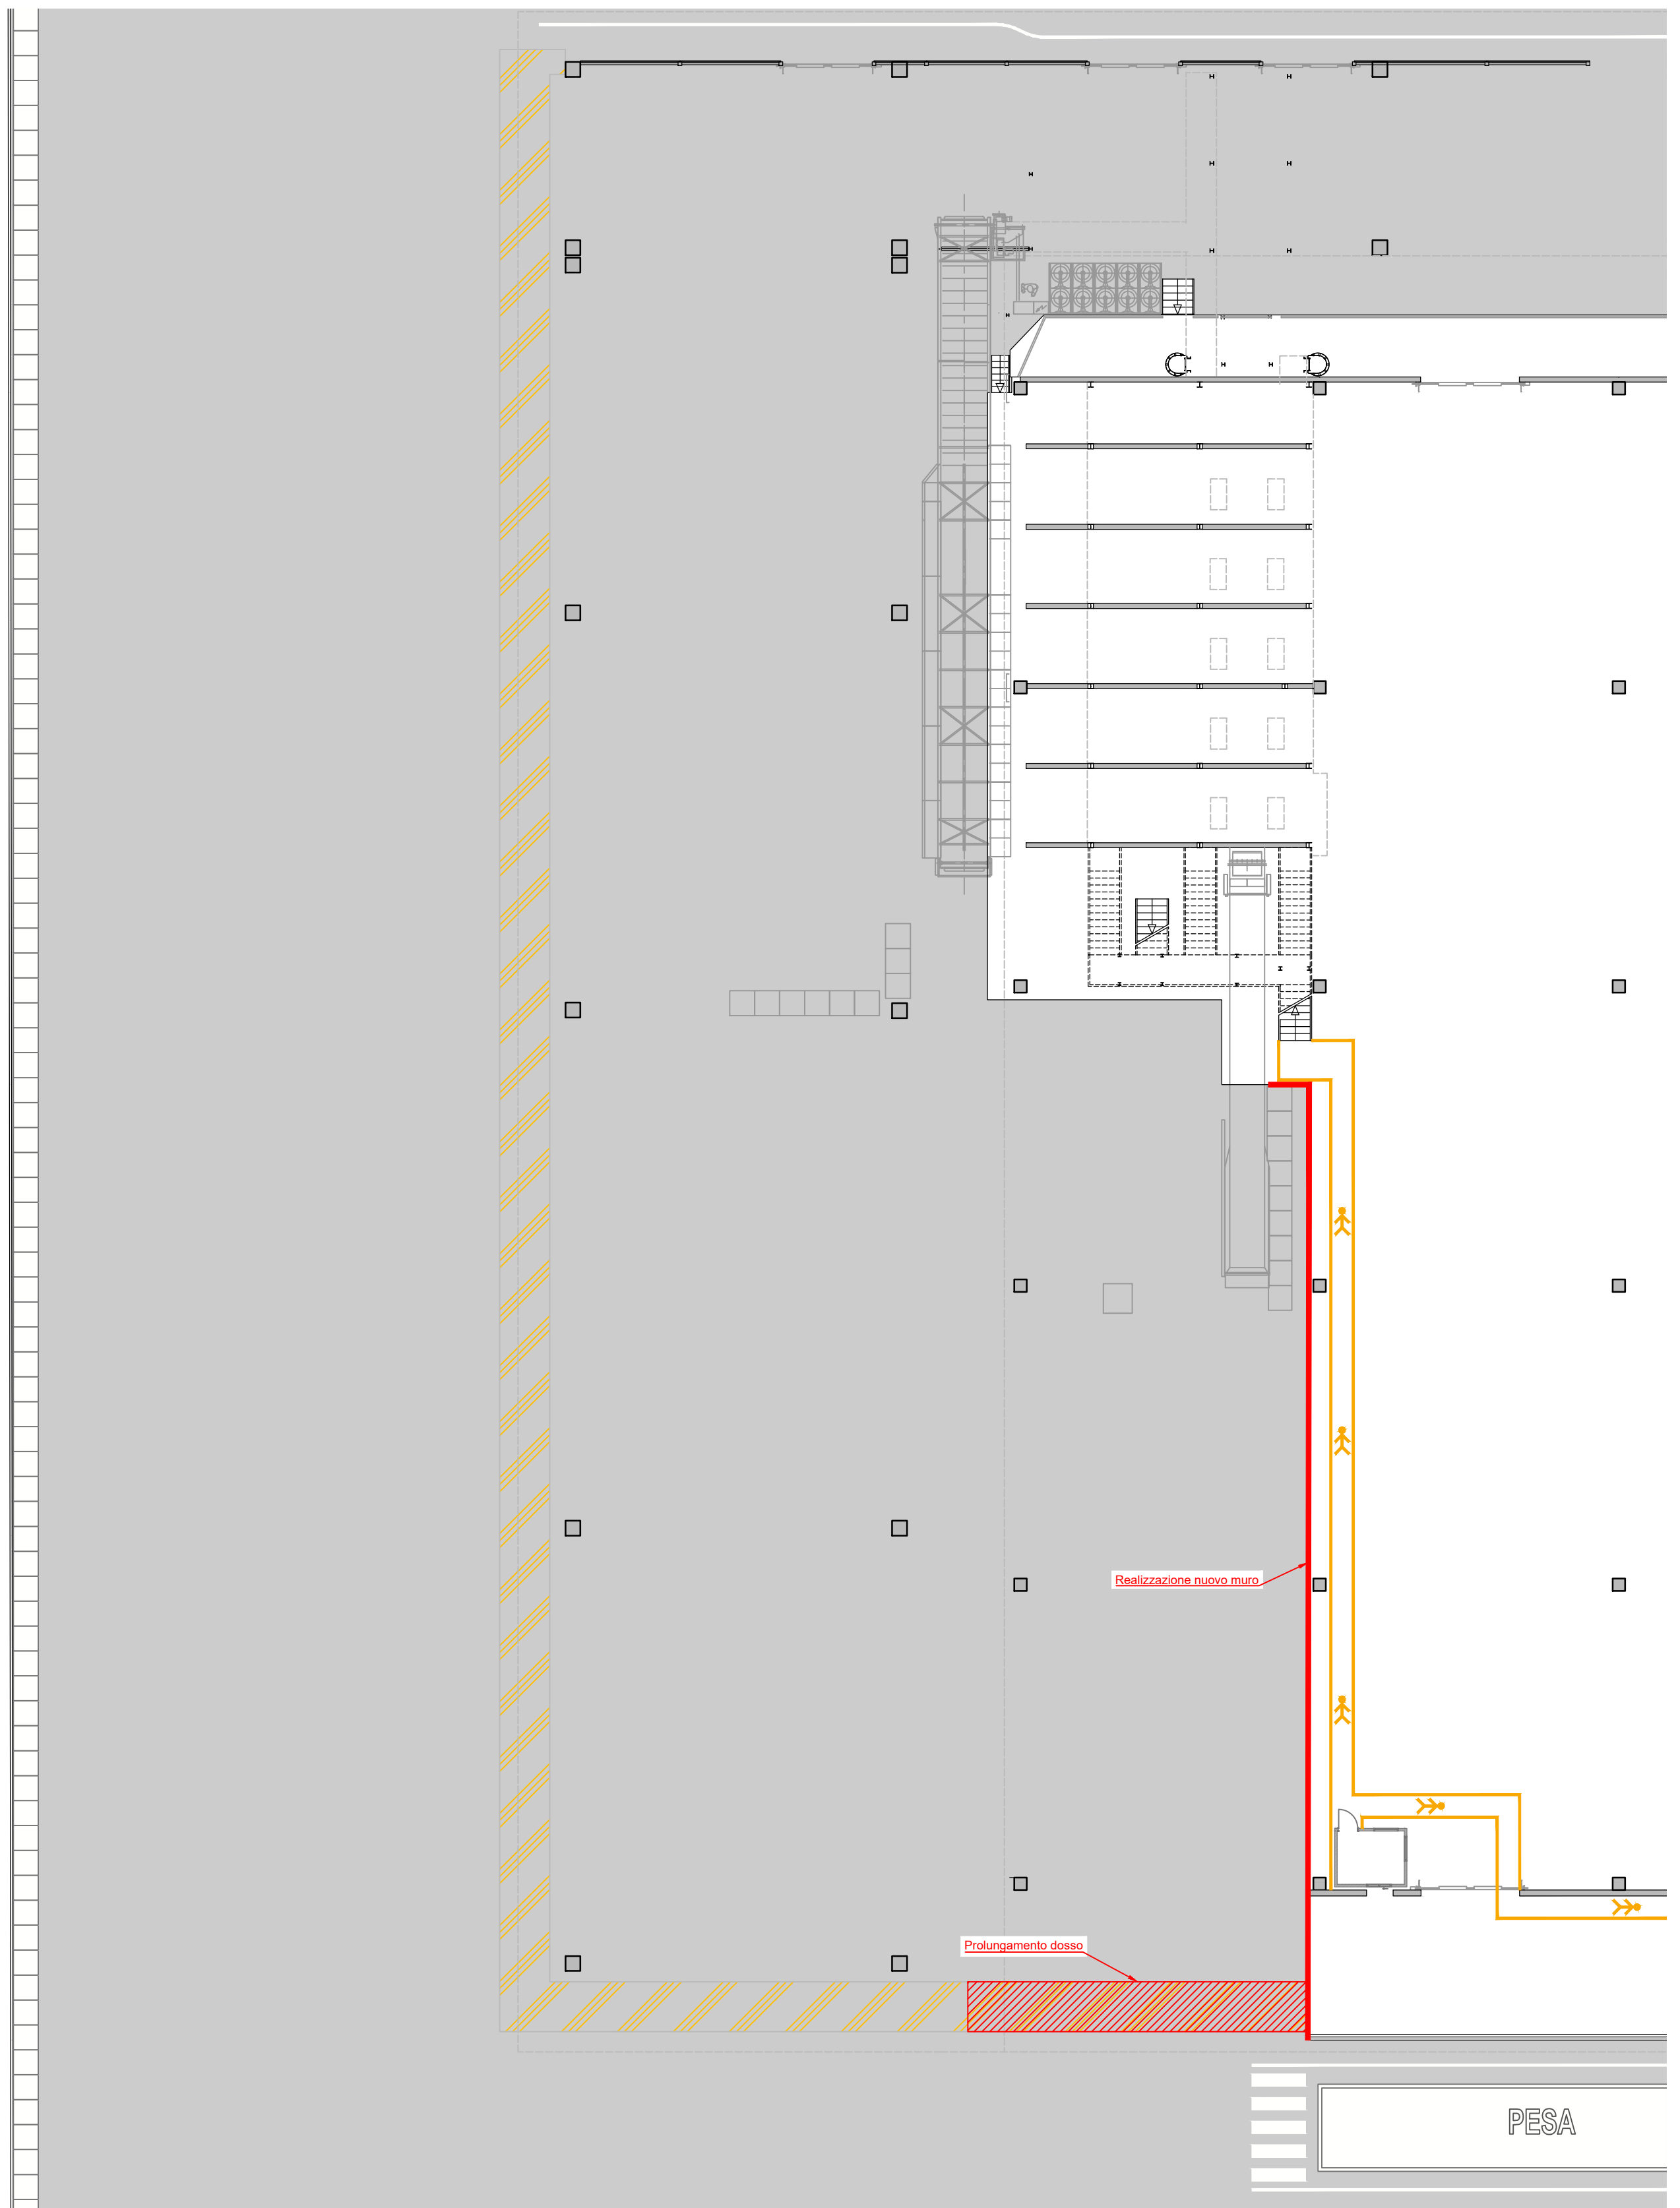

PLANIMETRIA
Scala 1:200

PROSPETTO EST
Scala 1:200

