
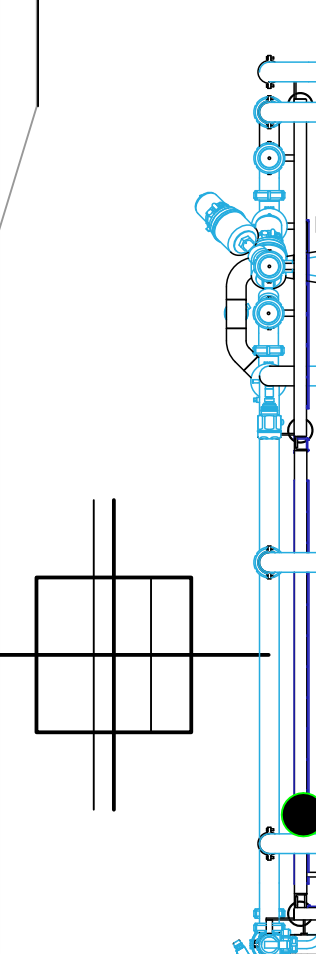
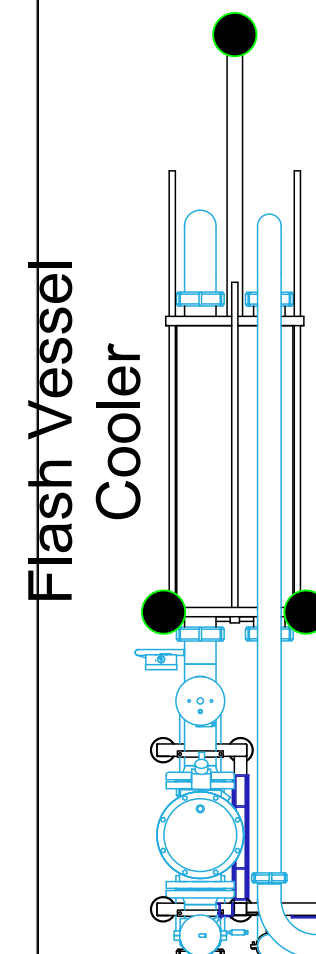


STATO DI PROGETTO - RG280

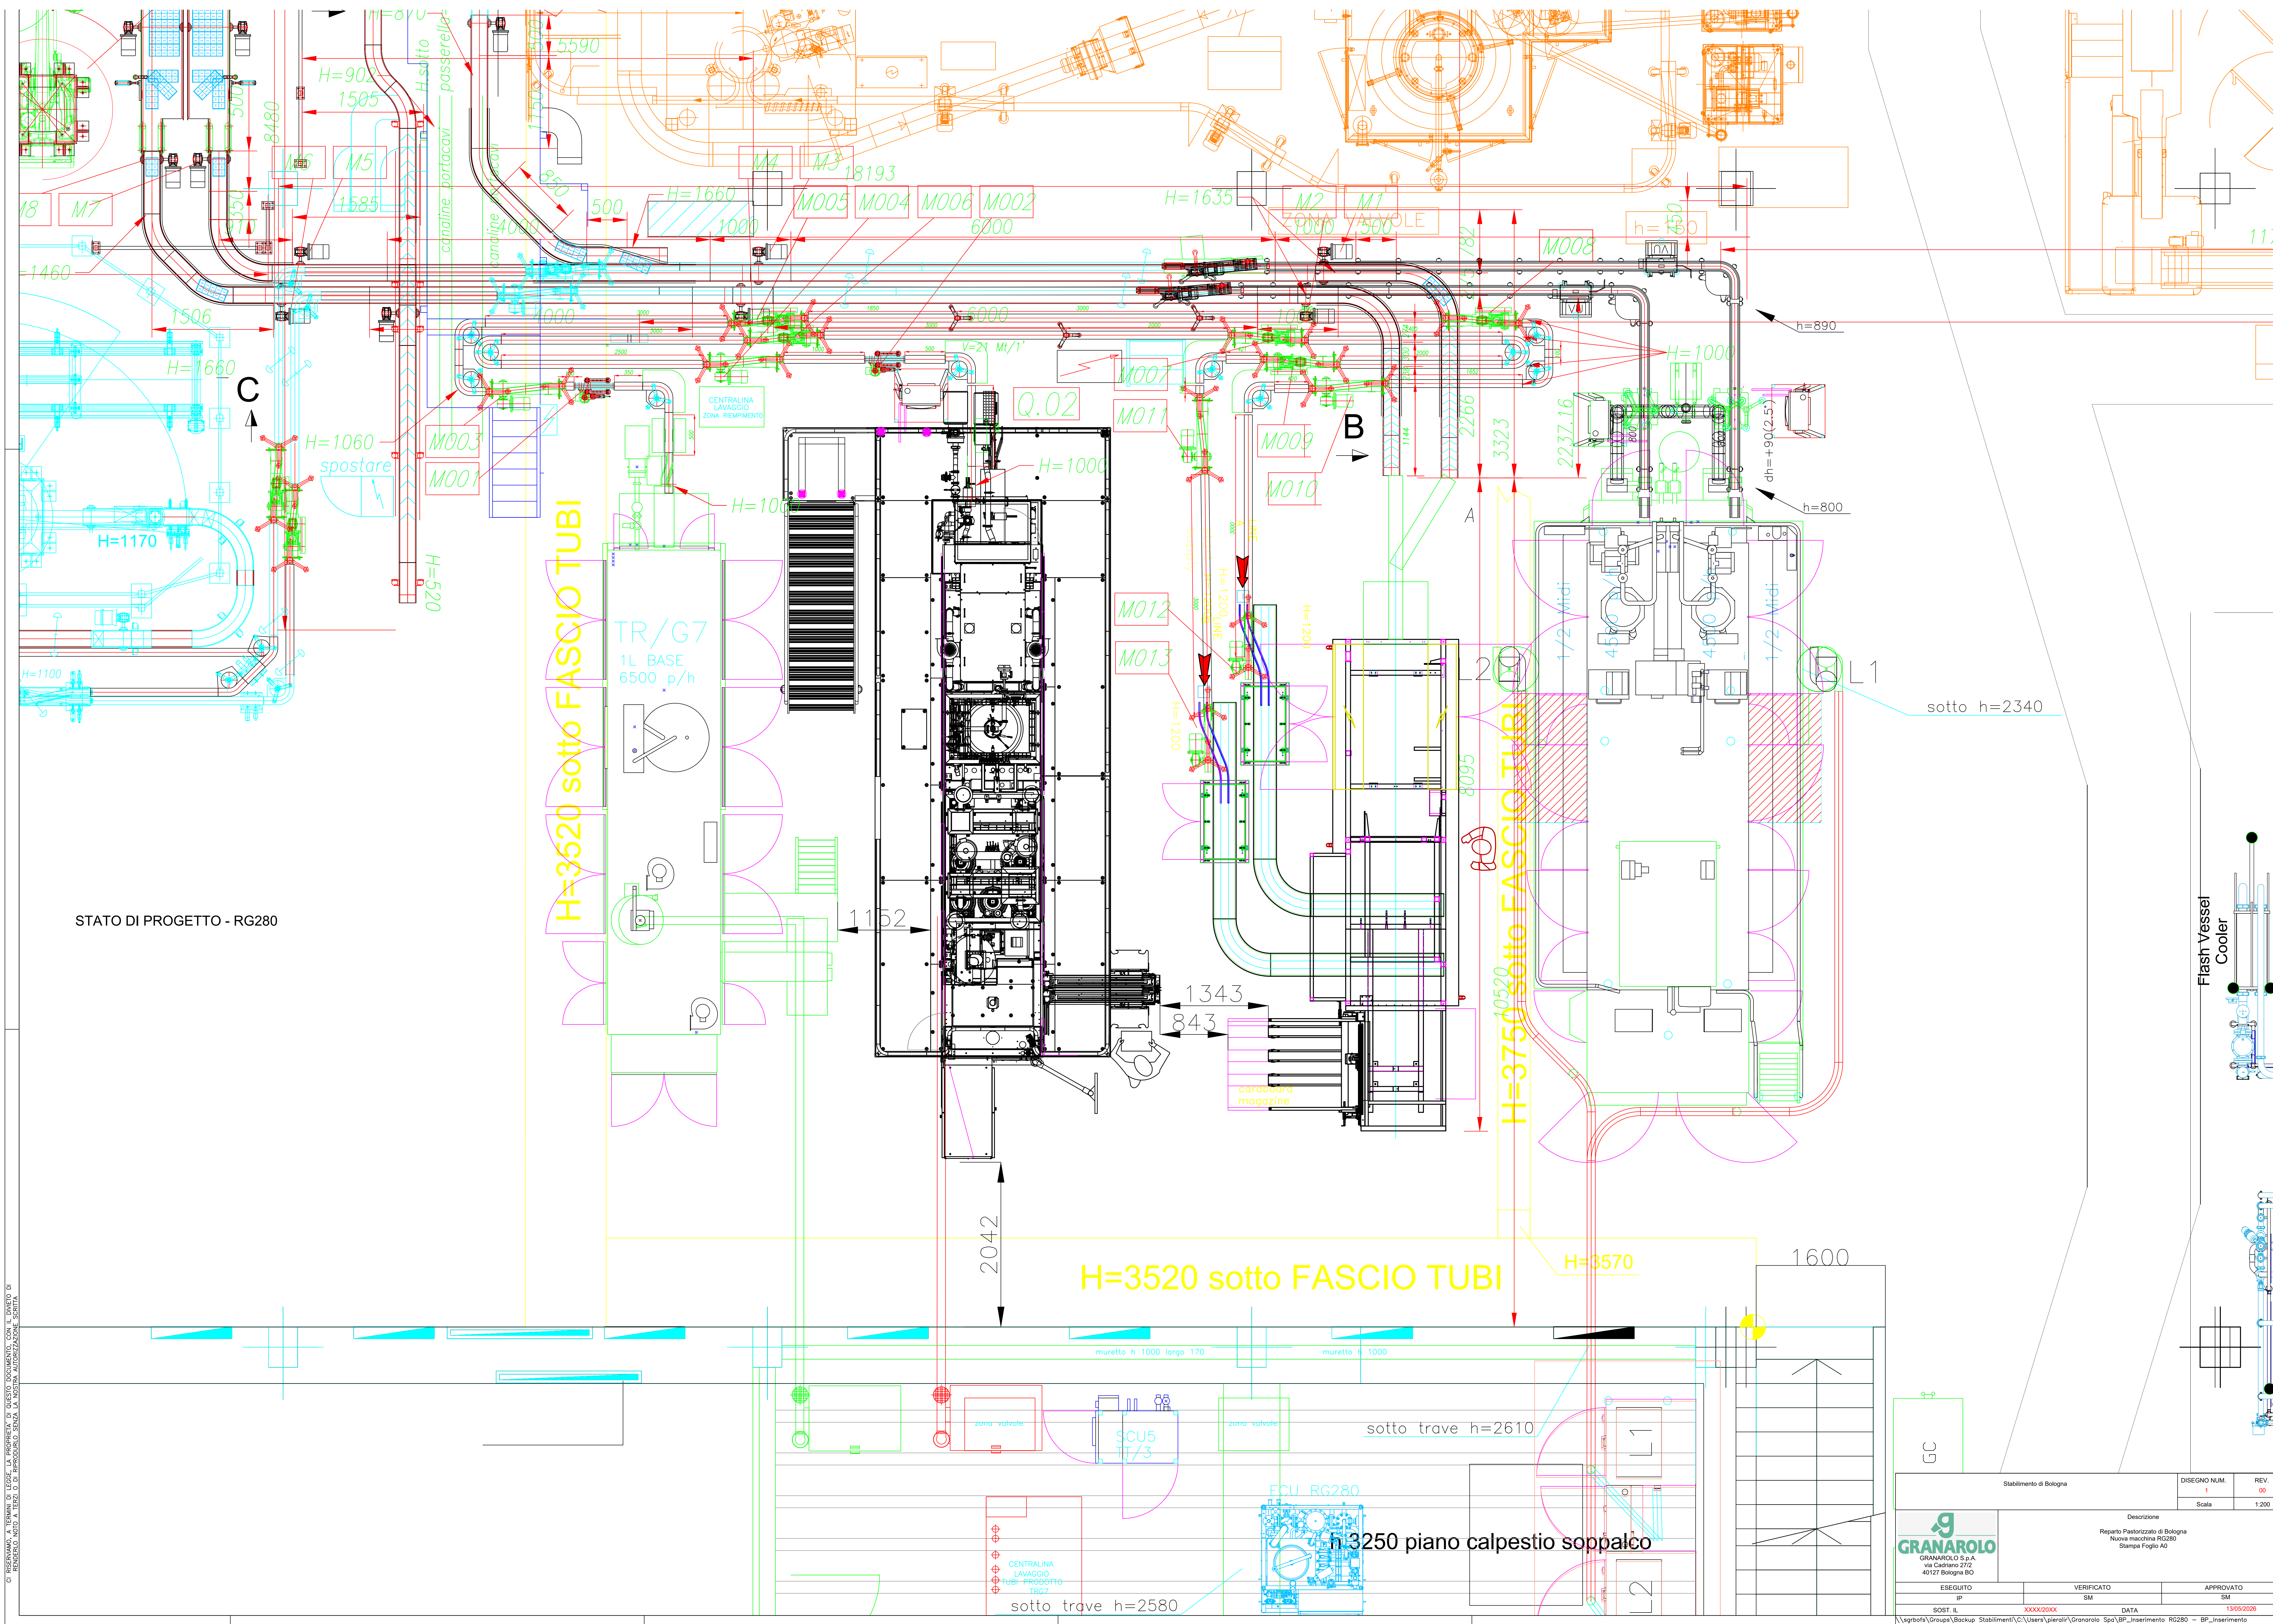

H=3520 sotto FASCIO TUBI

H=3750 sotto FASCIO TUBI

H=3520 sotto FASCIO TUBI

h=3250 piano calpestio sopralco

Stabilimento di Bologna		DISEGNO NUM.	REV.
		1	00
		Scala	1:200
Descrizione Reparto Pastorizzato di Bologna Nuova macchina RG280 Stampa Foglio A0			
ESEGUITO	VERIFICATO	APPROVATO	
IP	SM	SM	
SOST. IL	XXXXX/20XX	DATA	13/05/2028

© RESERVATOIO AL TERMINO DI LEGGE LA PROPRIETA' DI QUESTO DOCUMENTO, CON IL DIVIETO DI
 RIPRODURRE, ADDEBBIARE, COPIARE, O DISTRIBUIRE, SENZA LA PERMESSA AUTORIZZATA.

E:\PROGETTI\2022\RG280 - 2024 - PIANO CALPESTIO