




SEZIONE A-A'

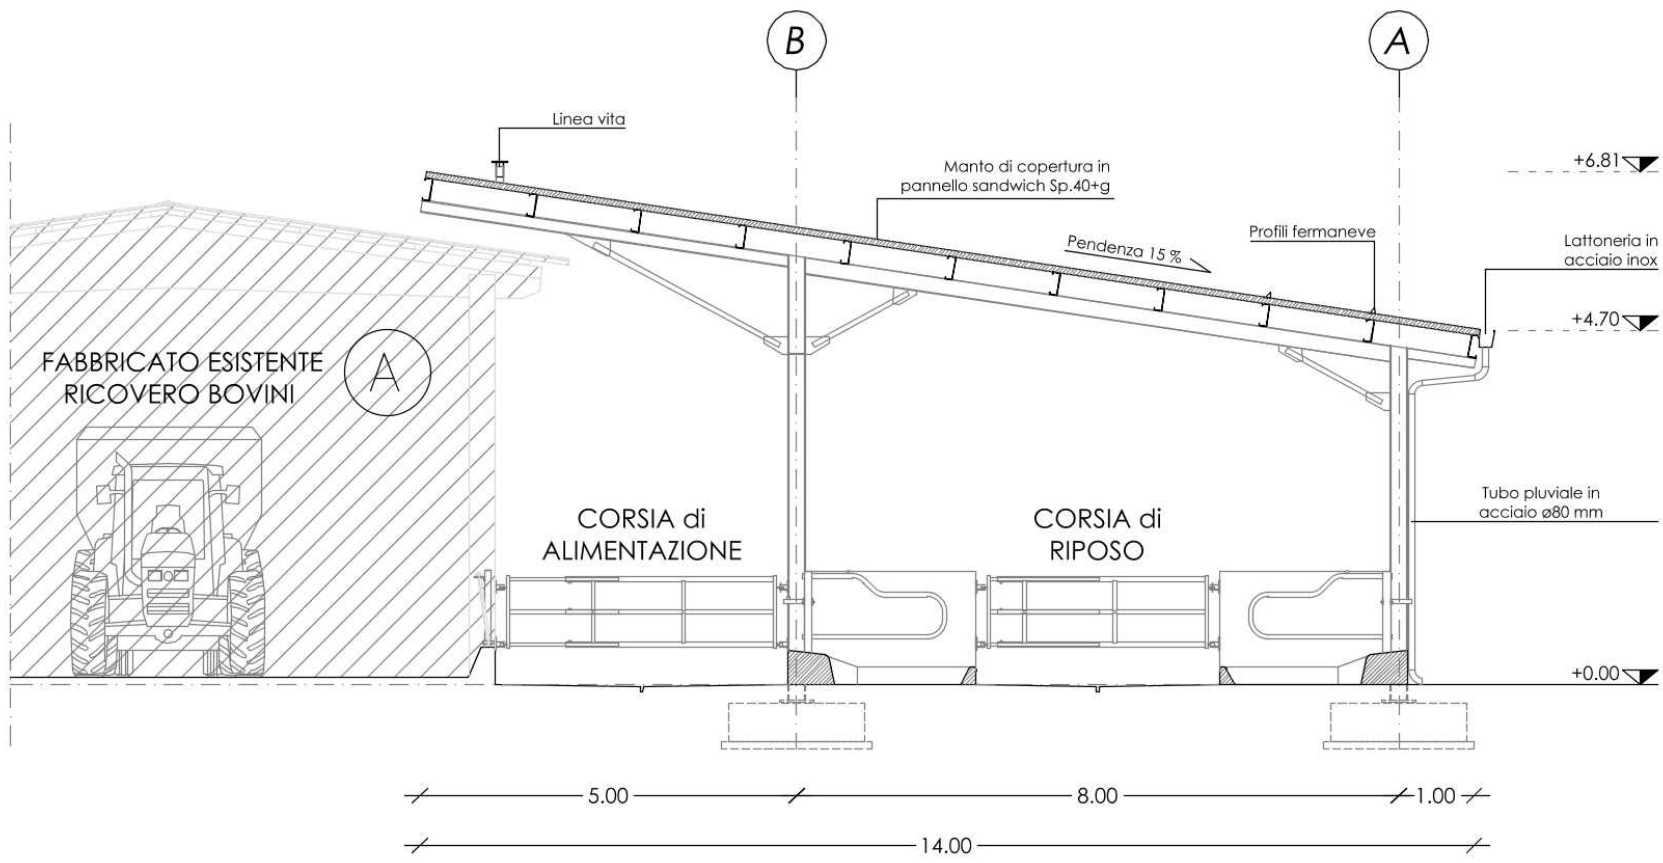

PLANIMETRIA PIANO COPERTURA

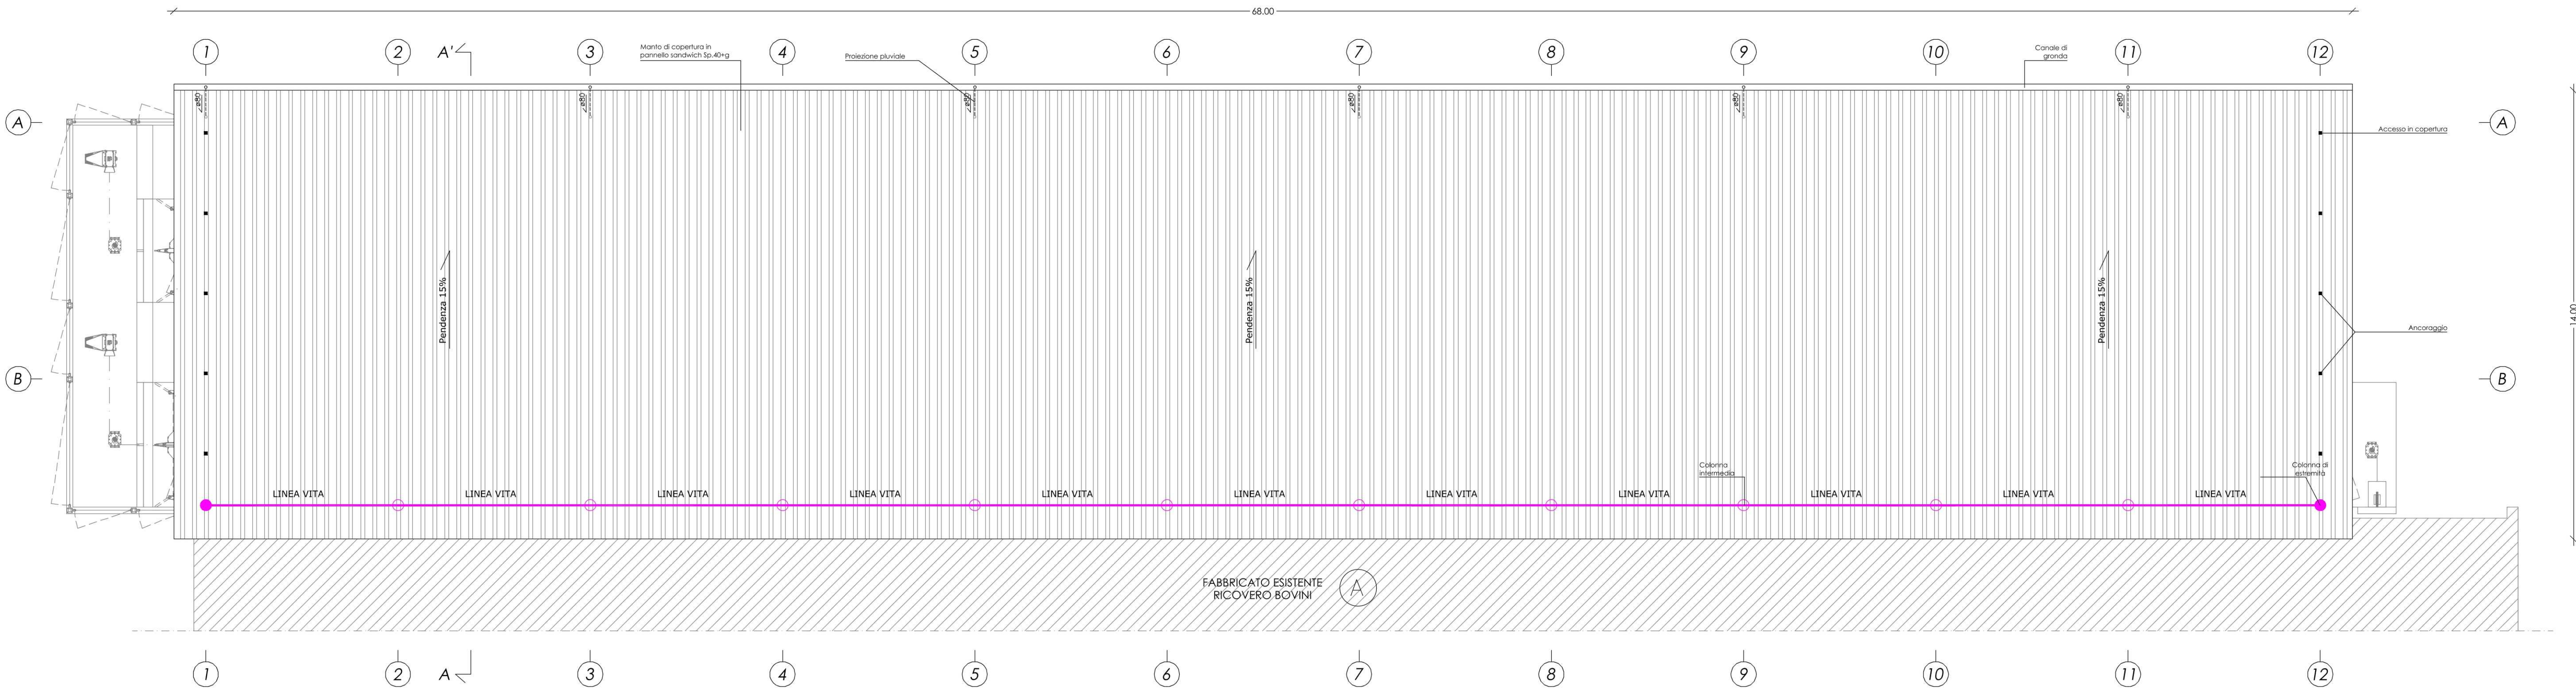

PLANIMETRIA

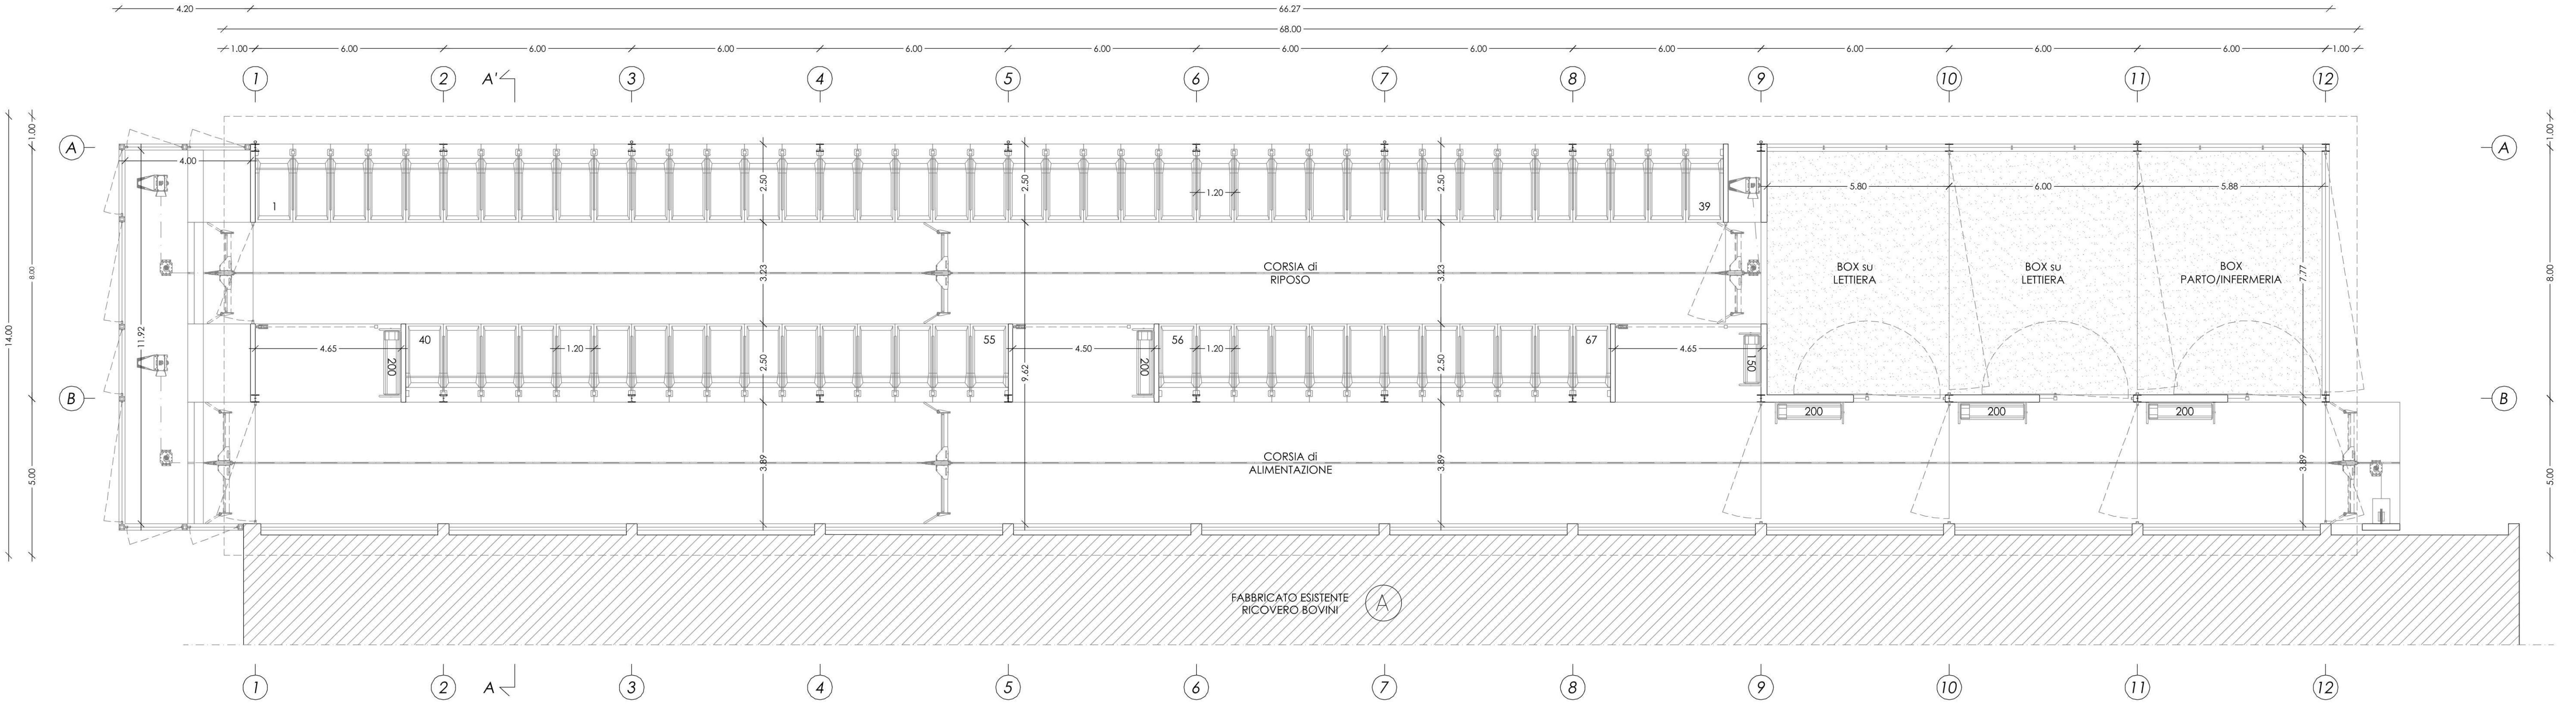

LEGENDA COPERTURA

- Linea vita - lunghezza 68 m
- Colonna di estremità
- Colonna intermedia
- Ancoraggio
- Proiezione tubo pluviale discendente ø80 mm

N

Studio Cavalli Chiostri del Duomo, 17 29121 Piacenza tel 0523.324845 - fax 0523.305367	Comune CORTEMAGGIORE	Località LOC. CASA NUOVA
	Progetto VERIFICA DI ASSOGETTABILITA' A VIA STUDIO PRELIMINARE AMBIENTALE	
Committenti AZIENDA AGRICOLA PARENTI GIACOMO E GIANCARLO SOCIETA' AGRICOLA Via Cairo, 9 28016 Cortemaggiore (PC)	Oggetto della tavola STATO DI PROGETTO RICOVERO BOVINI DA LATTE (E) - PLANIMETRIA E SEZIONE	
	Tavola SPA_TA04	Scala 1:100