




Tracciato elettrodotto impianto Area 3 - scala 1:2.000

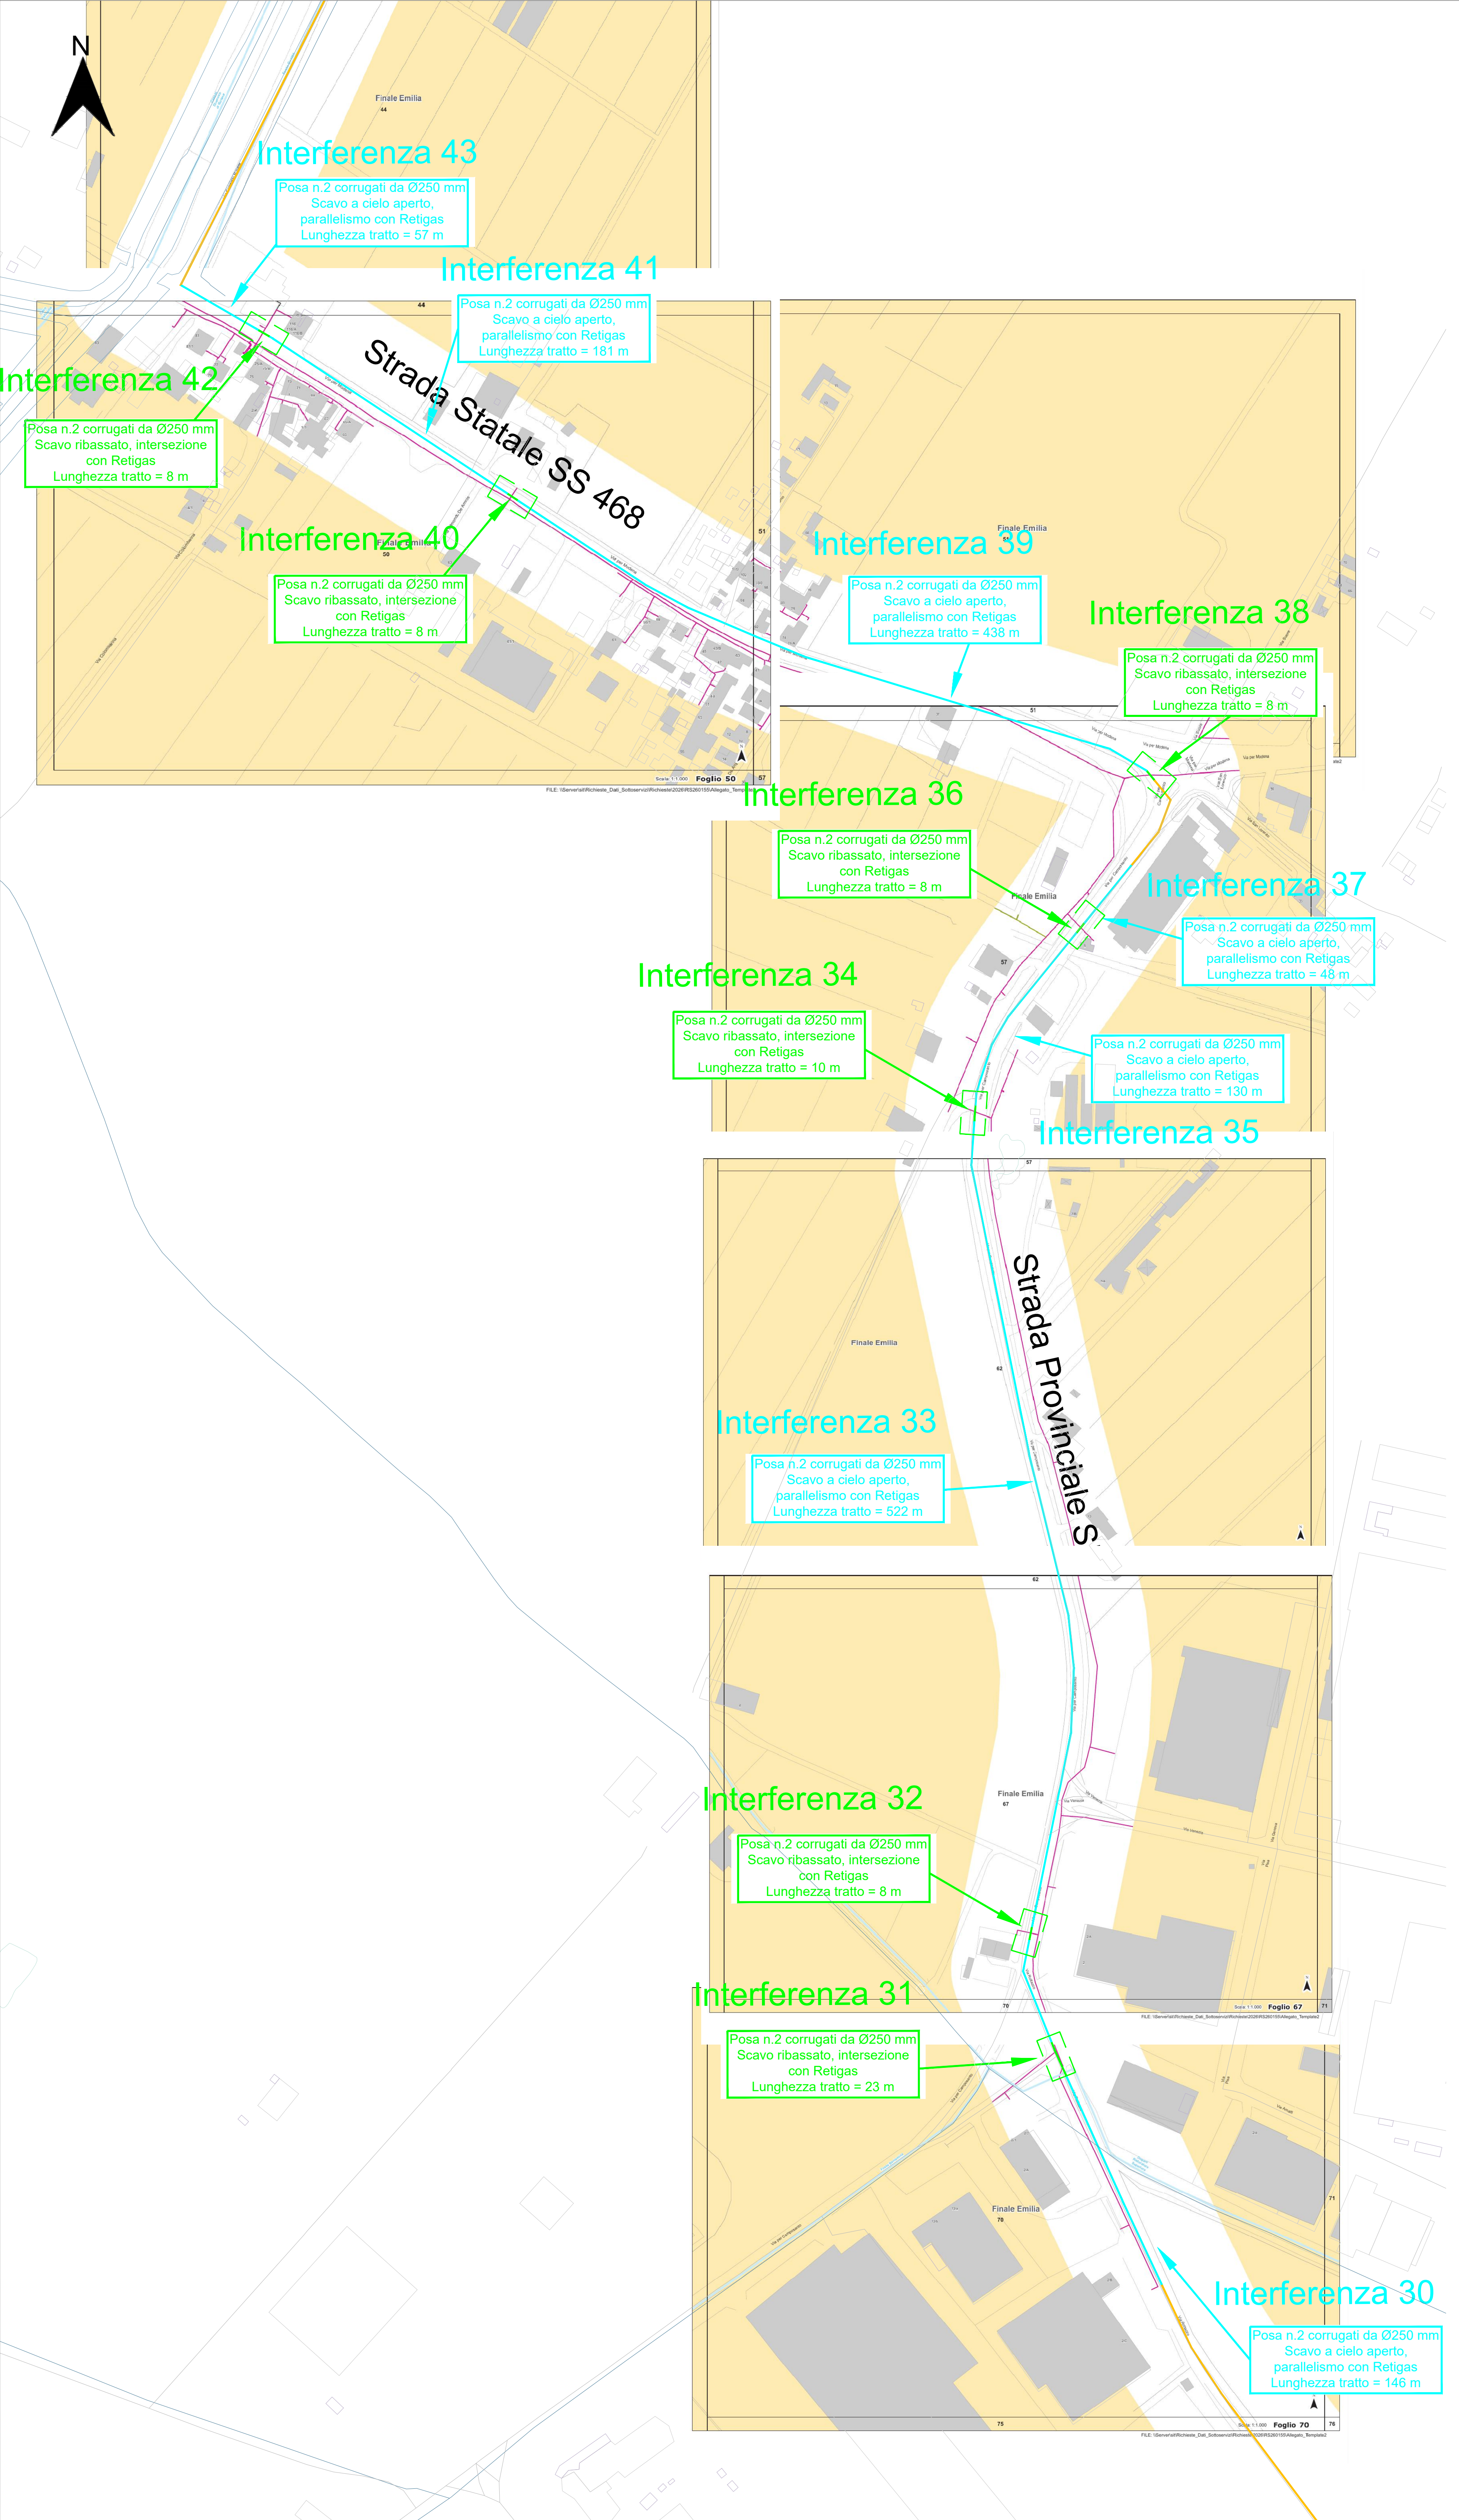

Tracciato elettrodotto impianto Area 3 - scala 1:2.000

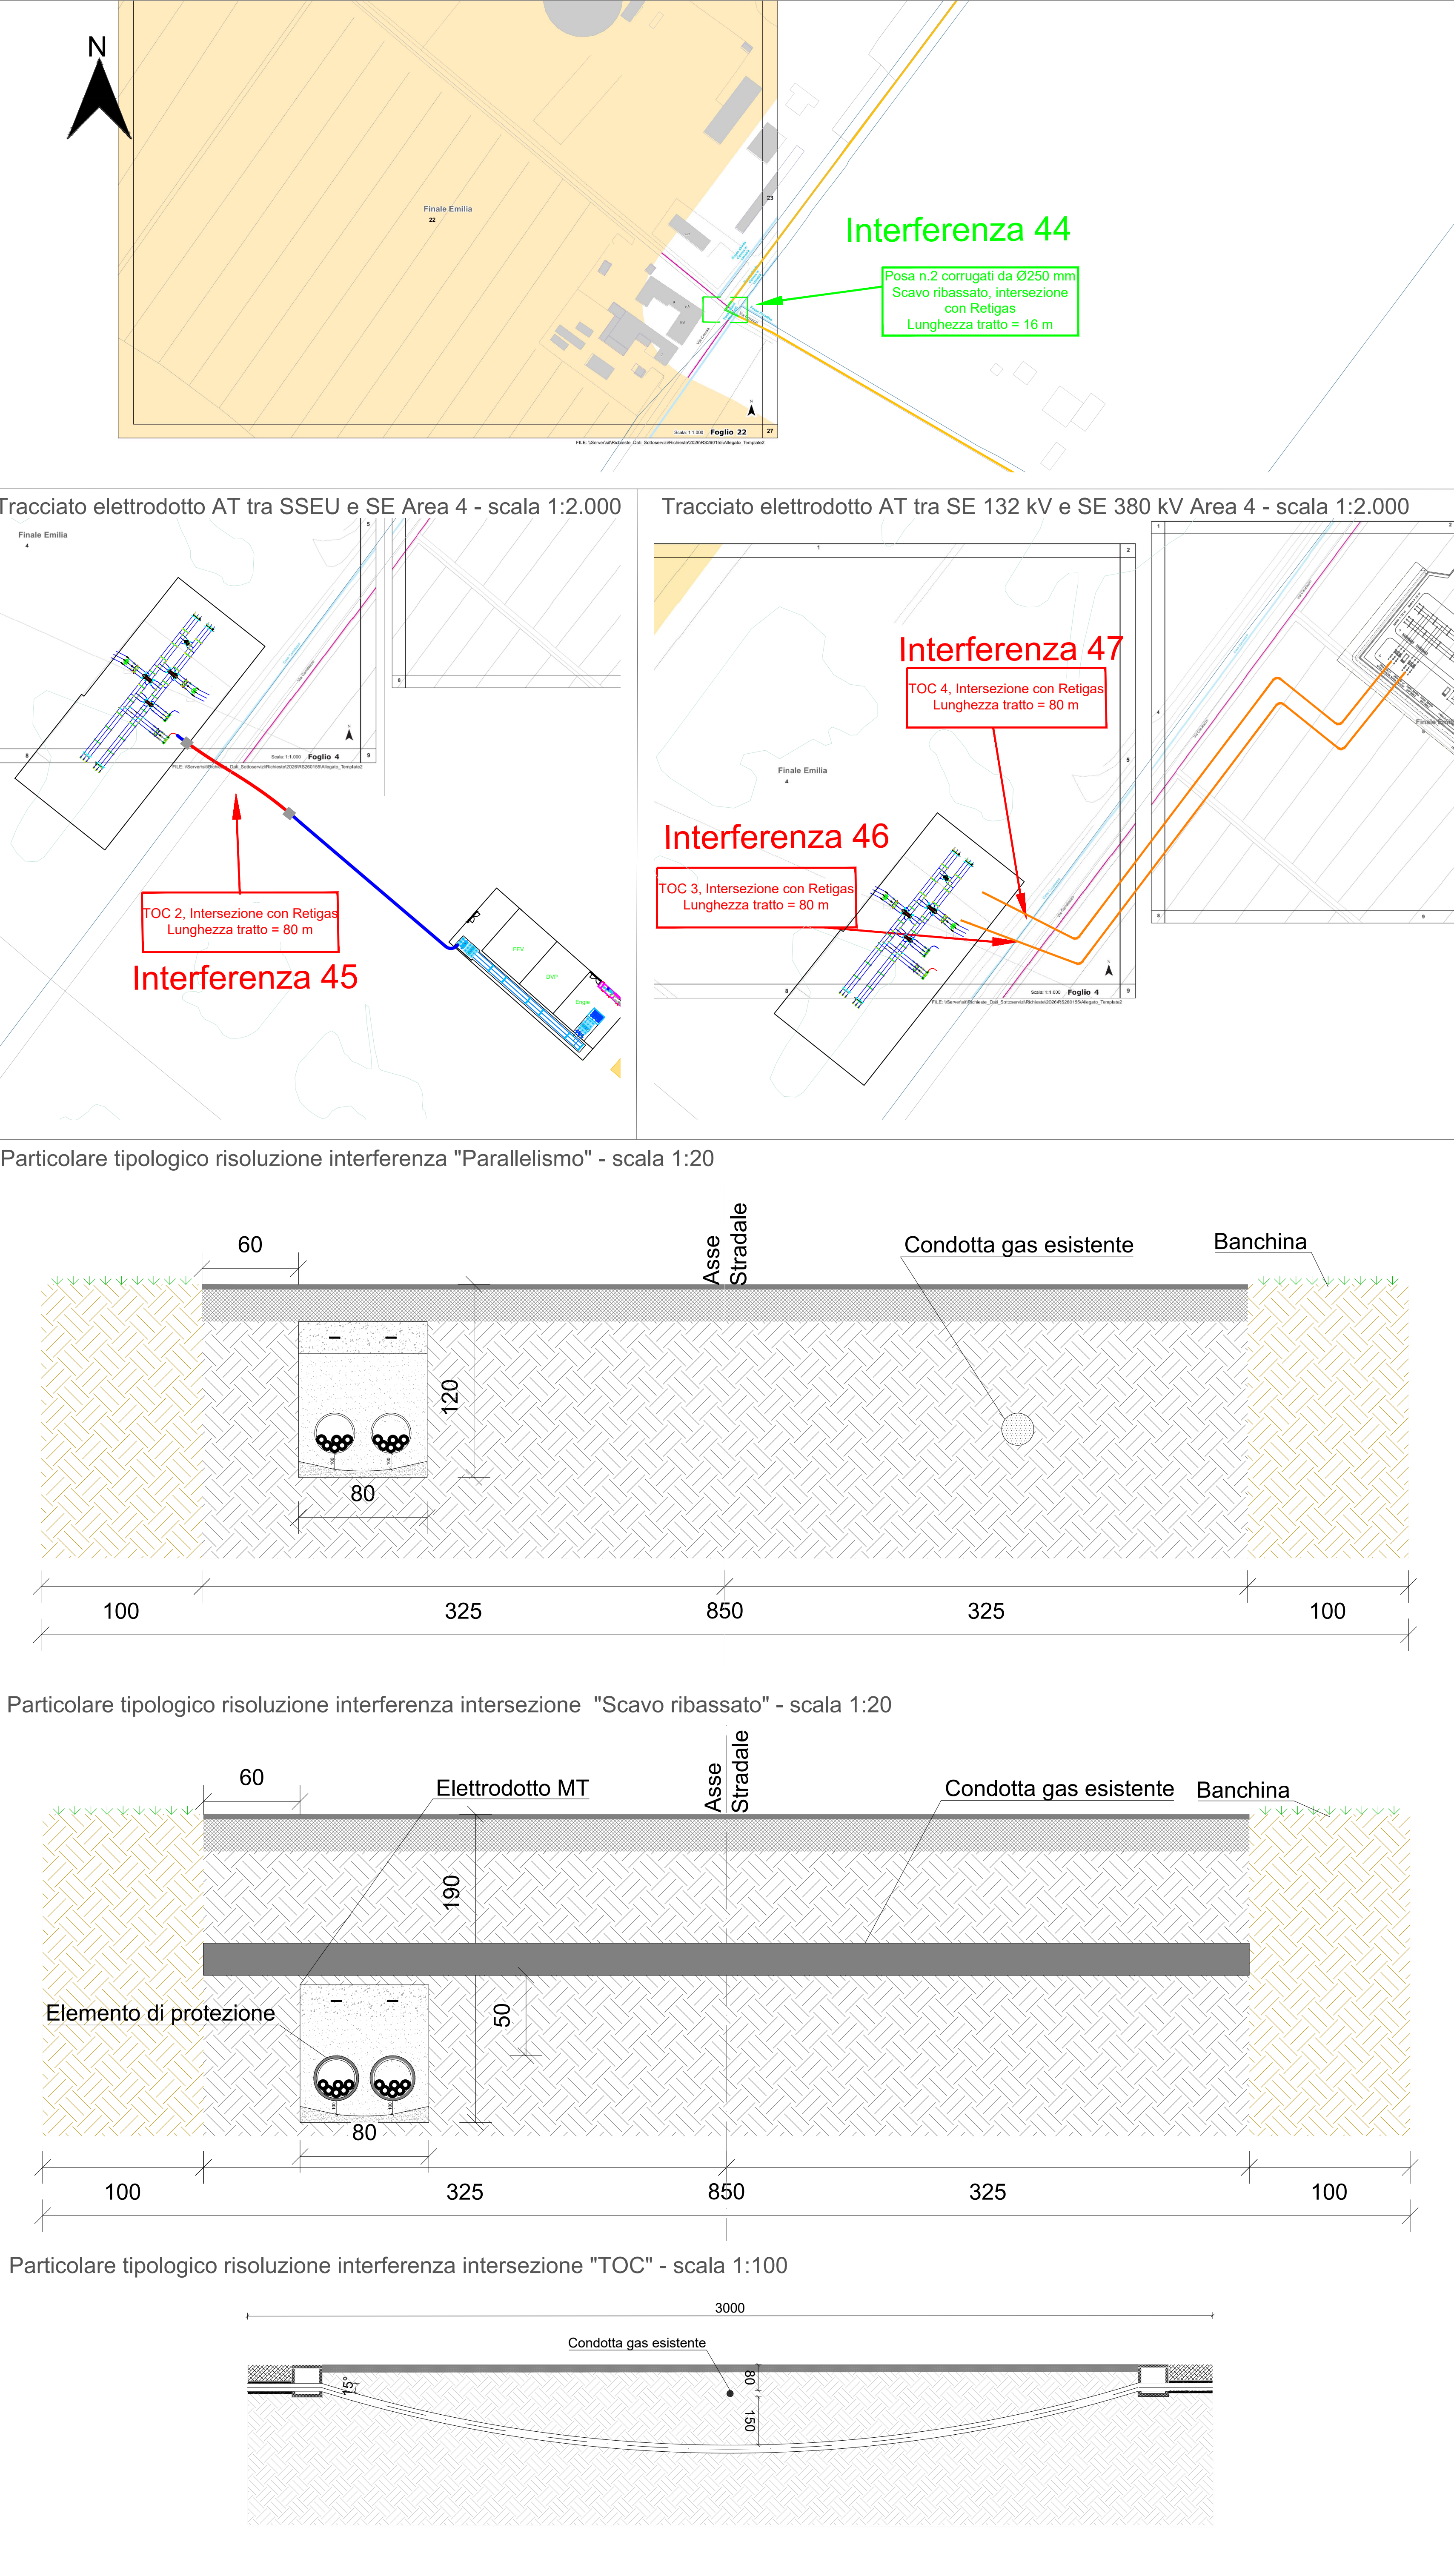

Keymap

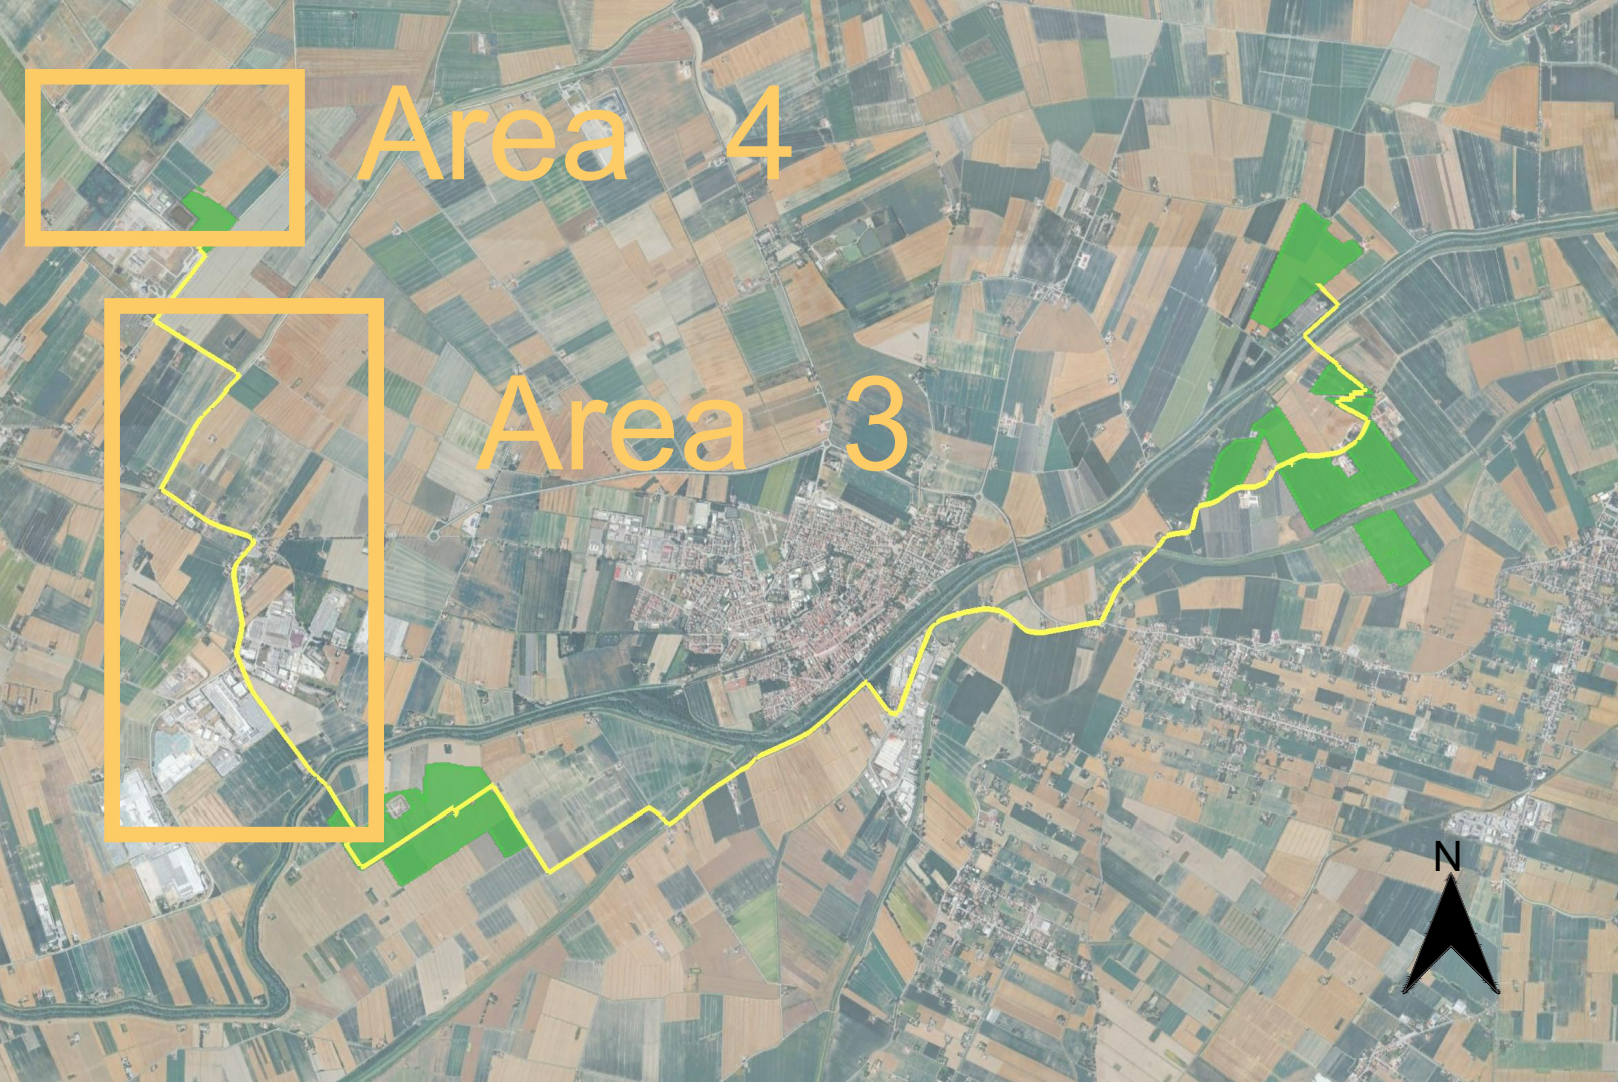


Legenda

|  |                                                     |  |                                                     |
|--|-----------------------------------------------------|--|-----------------------------------------------------|
|  | Elettrodotto MT                                     |  | Tracciato elettrodotto MT/AT<br>Scavo in TOC        |
|  | Tracciato gasdotto AS Retigas                       |  | Tracciato elettrodotto MT<br>Parallelismo           |
|  | Tracciato elettrodotto MT<br>Scavo ribassato        |  | Elettrodotto AT tra SSEU e ampliamento SE<br>132 kV |
|  | Elettrodotto AT tra SSEU e ampliamento SE<br>132 kV |  |                                                     |


Tabella interferenze

| Codice          | Strada                            | Lunghezza (m) | Interferenza presenti             | Coordinate    |               |
|-----------------|-----------------------------------|---------------|-----------------------------------|---------------|---------------|
|                 |                                   |               |                                   | Latitudine    | Longitudine   |
| Interferenza 31 | Via Rottazzo                      | 23            | Intersezione<br>(Scavo ribassato) | 44°49'50.22"N | 11°14'45.71"E |
| Interferenza 32 | Strada Provinciale SP2            | 8             | Intersezione<br>(Scavo ribassato) | 44°49'52.81"N | 11°14'44.92"E |
| Interferenza 33 | Strada Provinciale SP2            | 522           | Parallelismo                      | 44°50'2.11"N  | 11°14'45.91"E |
| Interferenza 34 | Strada Provinciale SP2            | 10            | Intersezione<br>(Scavo ribassato) | 44°50'9.74"N  | 11°14'43.97"E |
| Interferenza 35 | Strada Provinciale SP2            | 130           | Parallelismo                      | 44°50'11.54"N | 11°14'44.91"E |
| Interferenza 36 | Strada Provinciale SP2            | 8             | Intersezione<br>(Scavo ribassato) | 44°50'13.55"N | 11°14'47.24"E |
| Interferenza 37 | Strada Provinciale SP2            | 48            | Parallelismo                      | 44°50'14.25"N | 11°14'48.18"E |
| Interferenza 38 | Strada Provinciale SP2            | 8             | Intersezione<br>(Scavo ribassato) | 44°50'16.89"N | 11°14'49.27"E |
| Interferenza 39 | Strada Statale SS468              | 438           | Parallelismo                      | 44°50'18.67"N | 11°14'41.65"E |
| Interferenza 40 | Strada Statale SS468              | 8             | Intersezione<br>(Scavo ribassato) | 44°50'22.86"N | 11°14'51.11"E |
| Interferenza 41 | Strada Statale SS468              | 181           | Parallelismo                      | 44°50'24.16"N | 11°14'52.18"E |
| Interferenza 42 | Strada Statale SS468              | 8             | Intersezione<br>(Scavo ribassato) | 44°50'26.16"N | 11°14'54.08"E |
| Interferenza 43 | Strada Statale SS468              | 57            | Parallelismo                      | 44°50'26.87"N | 11°14'52.38"E |
| Interferenza 44 | Angelo Via Ceresa e Via Canalazzo | 16            | Intersezione<br>(Scavo ribassato) | 44°51'13.50"N | 11°14'19.61"E |
| Interferenza 45 | Via Canalazzo                     | 80            | Intersezione (TOC)                | 44°51'36.87"N | 11°14'19.25"E |
| Interferenza 46 | Via Canalazzo                     | 80            | Intersezione (TOC)                | 44°51'36.59"N | 11°14'19.01"E |
| Interferenza 47 | Via Canalazzo                     | 80            | Intersezione (TOC)                | 44°51'37.07"N | 11°14'19.57"E |


Particolare tipologico risoluzione interferenza "Parallelismo" - scala 1:20

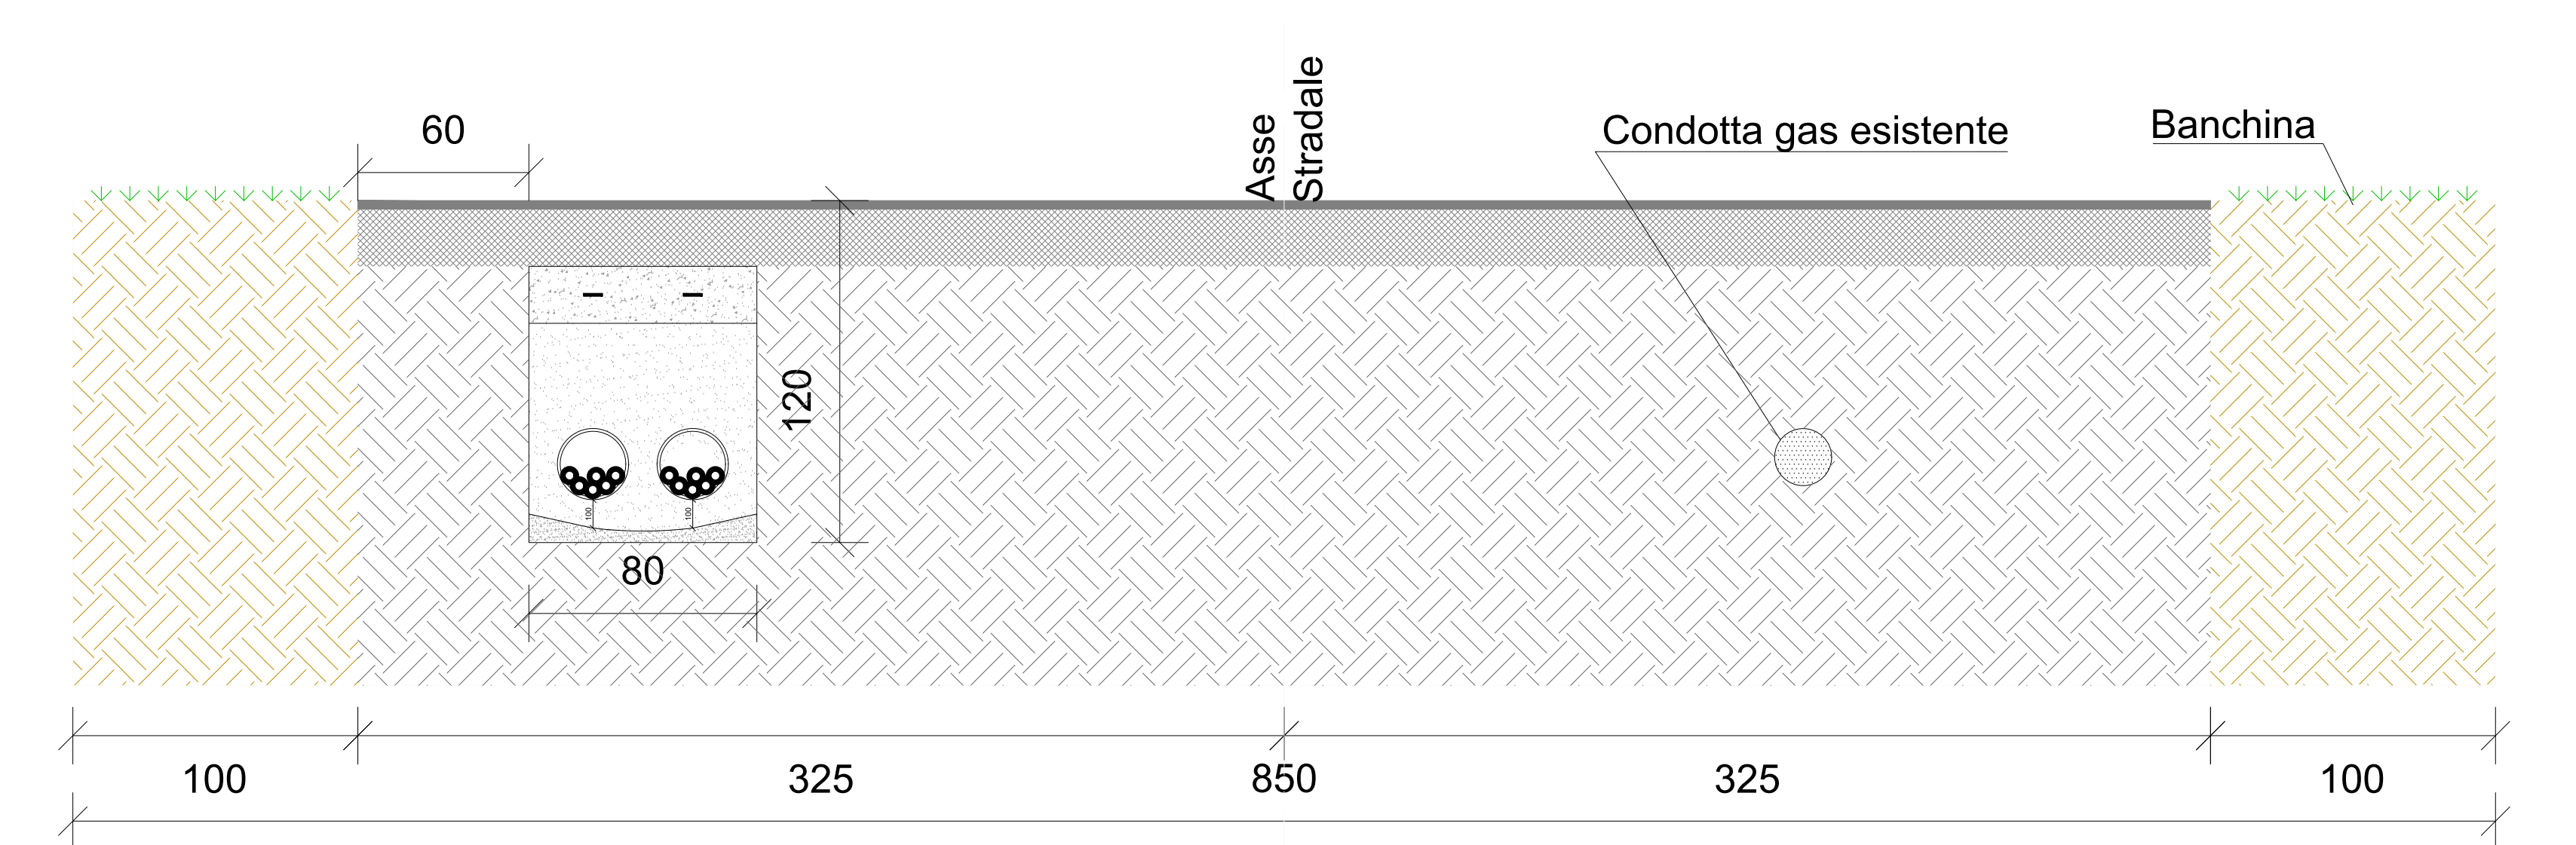

Particolare tipologico risoluzione interferenza intersezione "Scavo ribassato" - scala 1:20

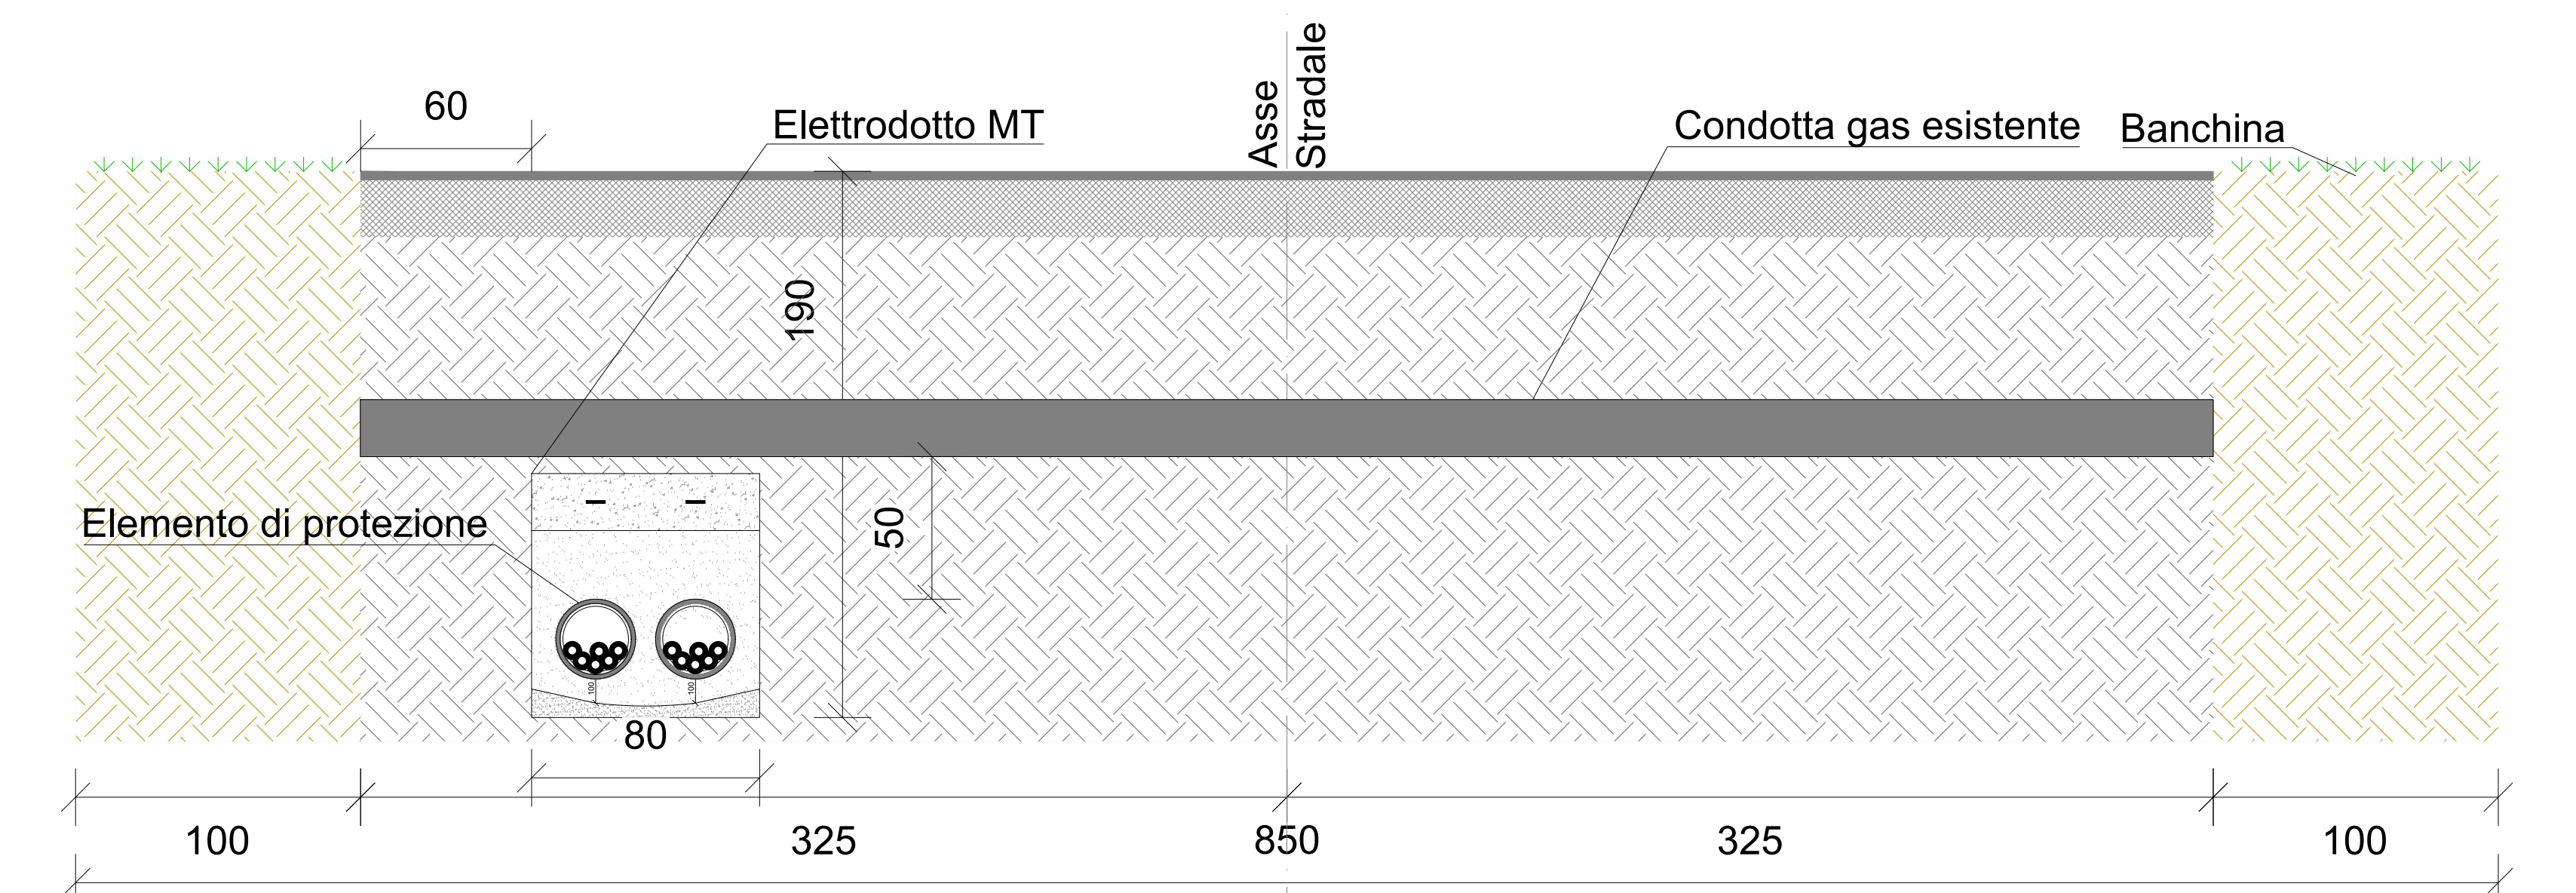


Particolare tipologico risoluzione interferenza intersezione "TOC" - scala 1:100

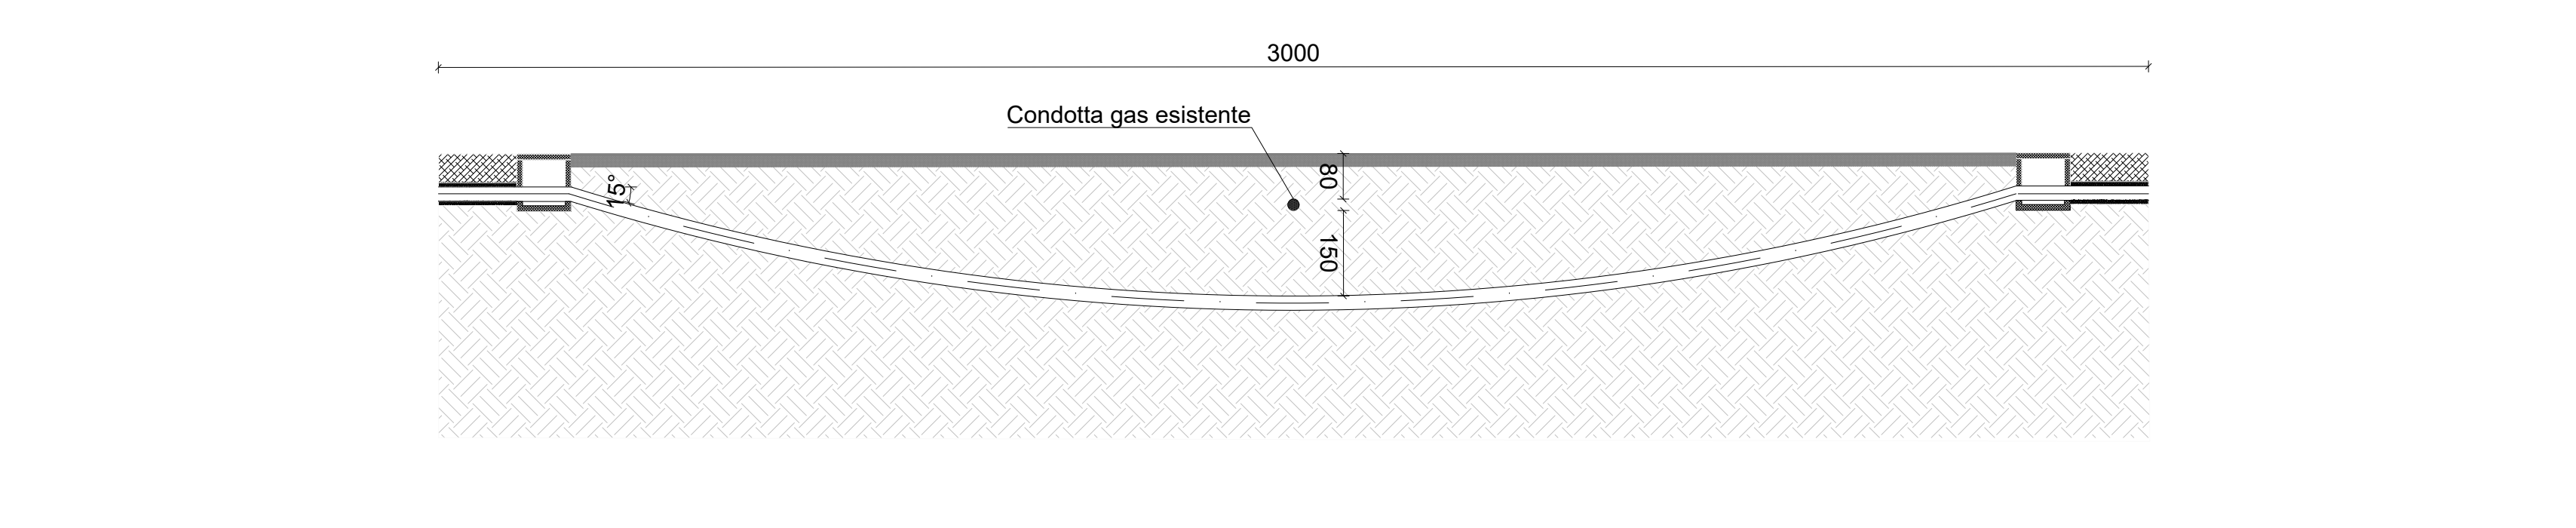

PROGETTO DELLA CENTRALE SOLARE

"Energia del Panaro"  
da 83,2 MWp - Finale Emilia (MO)

**E18.4** RISOLUZIONE INTERFERENZE  
PROGETTO DEFINITIVO RETIGAS 3  
SCALA 1:2.000 1:100 1:20

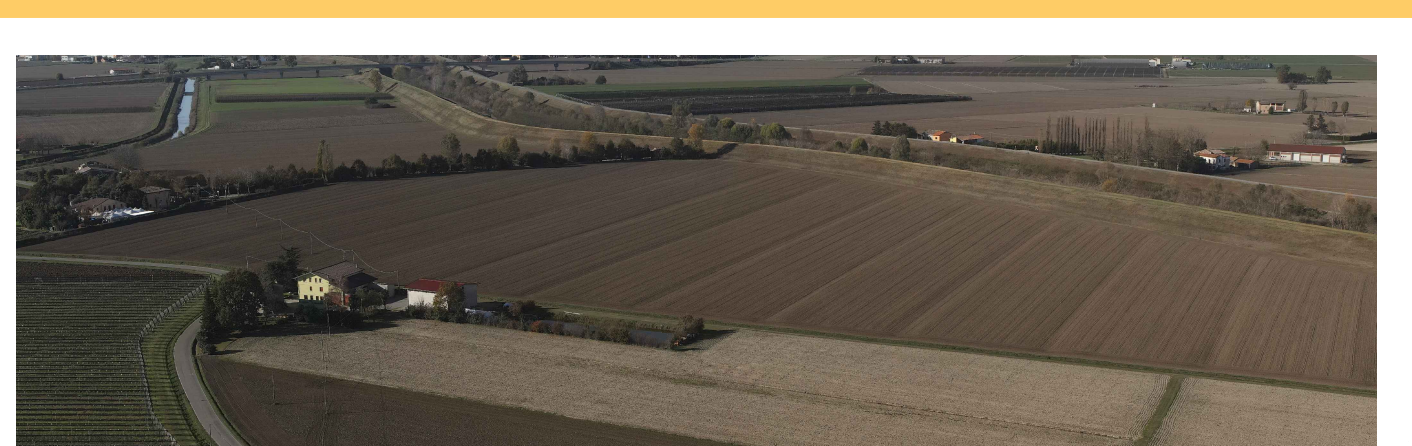

Proponente  
ENGIE FINALE EMILIA S.r.l.  
Via Chiesa, 72, 20120 Milano MI

Progetto dell'inserimento paesaggistico e mitigazione  
Governo della progettazione: Dott. Agr. Fabrizio Caviglioli, Arch. Riccardo Caviglioli, Dott. Francesco Caviglioli, Dott. Alessandro Caviglioli, Arch. Riccardo Caviglioli, Dott. Agr. Vincenzo Meola

Progettazione elettrica e civile  
Progettisti: Ing. Rolando Roberto, Ing. Giselle Roberto  
Collaboratori: Ing. Giuseppe Fava, Ing. Filippo Agostini, Ing. Karim Al Hamd, Ing. Marco Balzano, Ing. Simone Bonatti, Ing. Marcello Corbelli

Progettazione mandorlo superintensivo  
Progettisti: Dott. Agr. Fabrizio Caviglioli, Dott. Agr. Vincenzo Meola

Consulenza agronomica  
Consulenza agronomica  
Green System, Italia

Consulenza agronomica  
Green System, Italia

|    |      |    |                |    |                 |                 |                 |
|----|------|----|----------------|----|-----------------|-----------------|-----------------|
| 07 | 2026 | 00 | Prima consegna | AO | Rolando Roberto | Giselle Roberto | Rolando Roberto |
| 01 |      |    |                |    |                 |                 |                 |
| 02 |      |    |                |    |                 |                 |                 |
| 03 |      |    |                |    |                 |                 |                 |
| 04 |      |    |                |    |                 |                 |                 |
| 05 |      |    |                |    |                 |                 |                 |
| 06 |      |    |                |    |                 |                 |                 |
| 07 |      |    |                |    |                 |                 |                 |