


Comune di
SASSUOLO
Provincia di MODENA

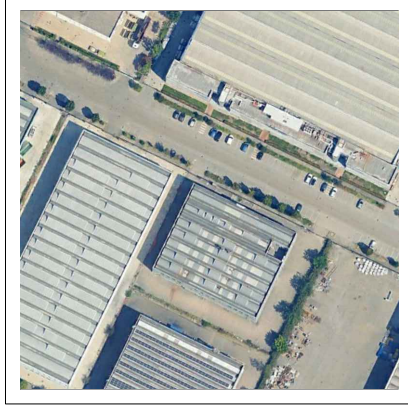

P.d.C.

Permesso di Costruire

Nuova Costruzione

Installazione e revisione di impianti tecnologici che comportano la realizzazione di volumi tecnici al servizio di edifici e di attrezzature esistenti in un edificio produttivo ubicato in viale G.L. Ferrari Moreni n° 11, 13 e 15 in comune di Sassuolo (MO)

La proprietà:

UNICA s.r.l.
via Michele Pirelli, n° 2
41124 - Reggio Emilia (RE)
p.iva 02973600352

Il richiedente:

MISTRAL ITALIA s.r.l.
via Torino, n° 22
41014 - Castelfranco (RE)
p.iva 03545670369

Il progettista:

L.S.T. Servizi s.r.l.
Progettista: Geom. ANTONIO CASSANELLI
via Modena, 31/B - 41010 San Cesario sul Panaro (MO)
Albo geoni della provincia di Modena n° 2305
Codice Fiscale: CNS NTN 006161805X



N° PROTOCOLLO UFFICIO TECNICO

Elaborato n°

3

Scala 1: 200


Luglio 2026

PROGETTO:

Piante, prospetti e sezione


Divieto di riproduzione olo cessione a terzi senza preventiva ed esplicita autorizzazione

Piano Terra
Progetto scala 1:200

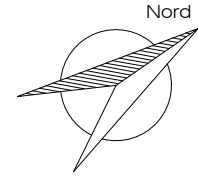


Mapp. 431

Area cortiliva
esclusiva

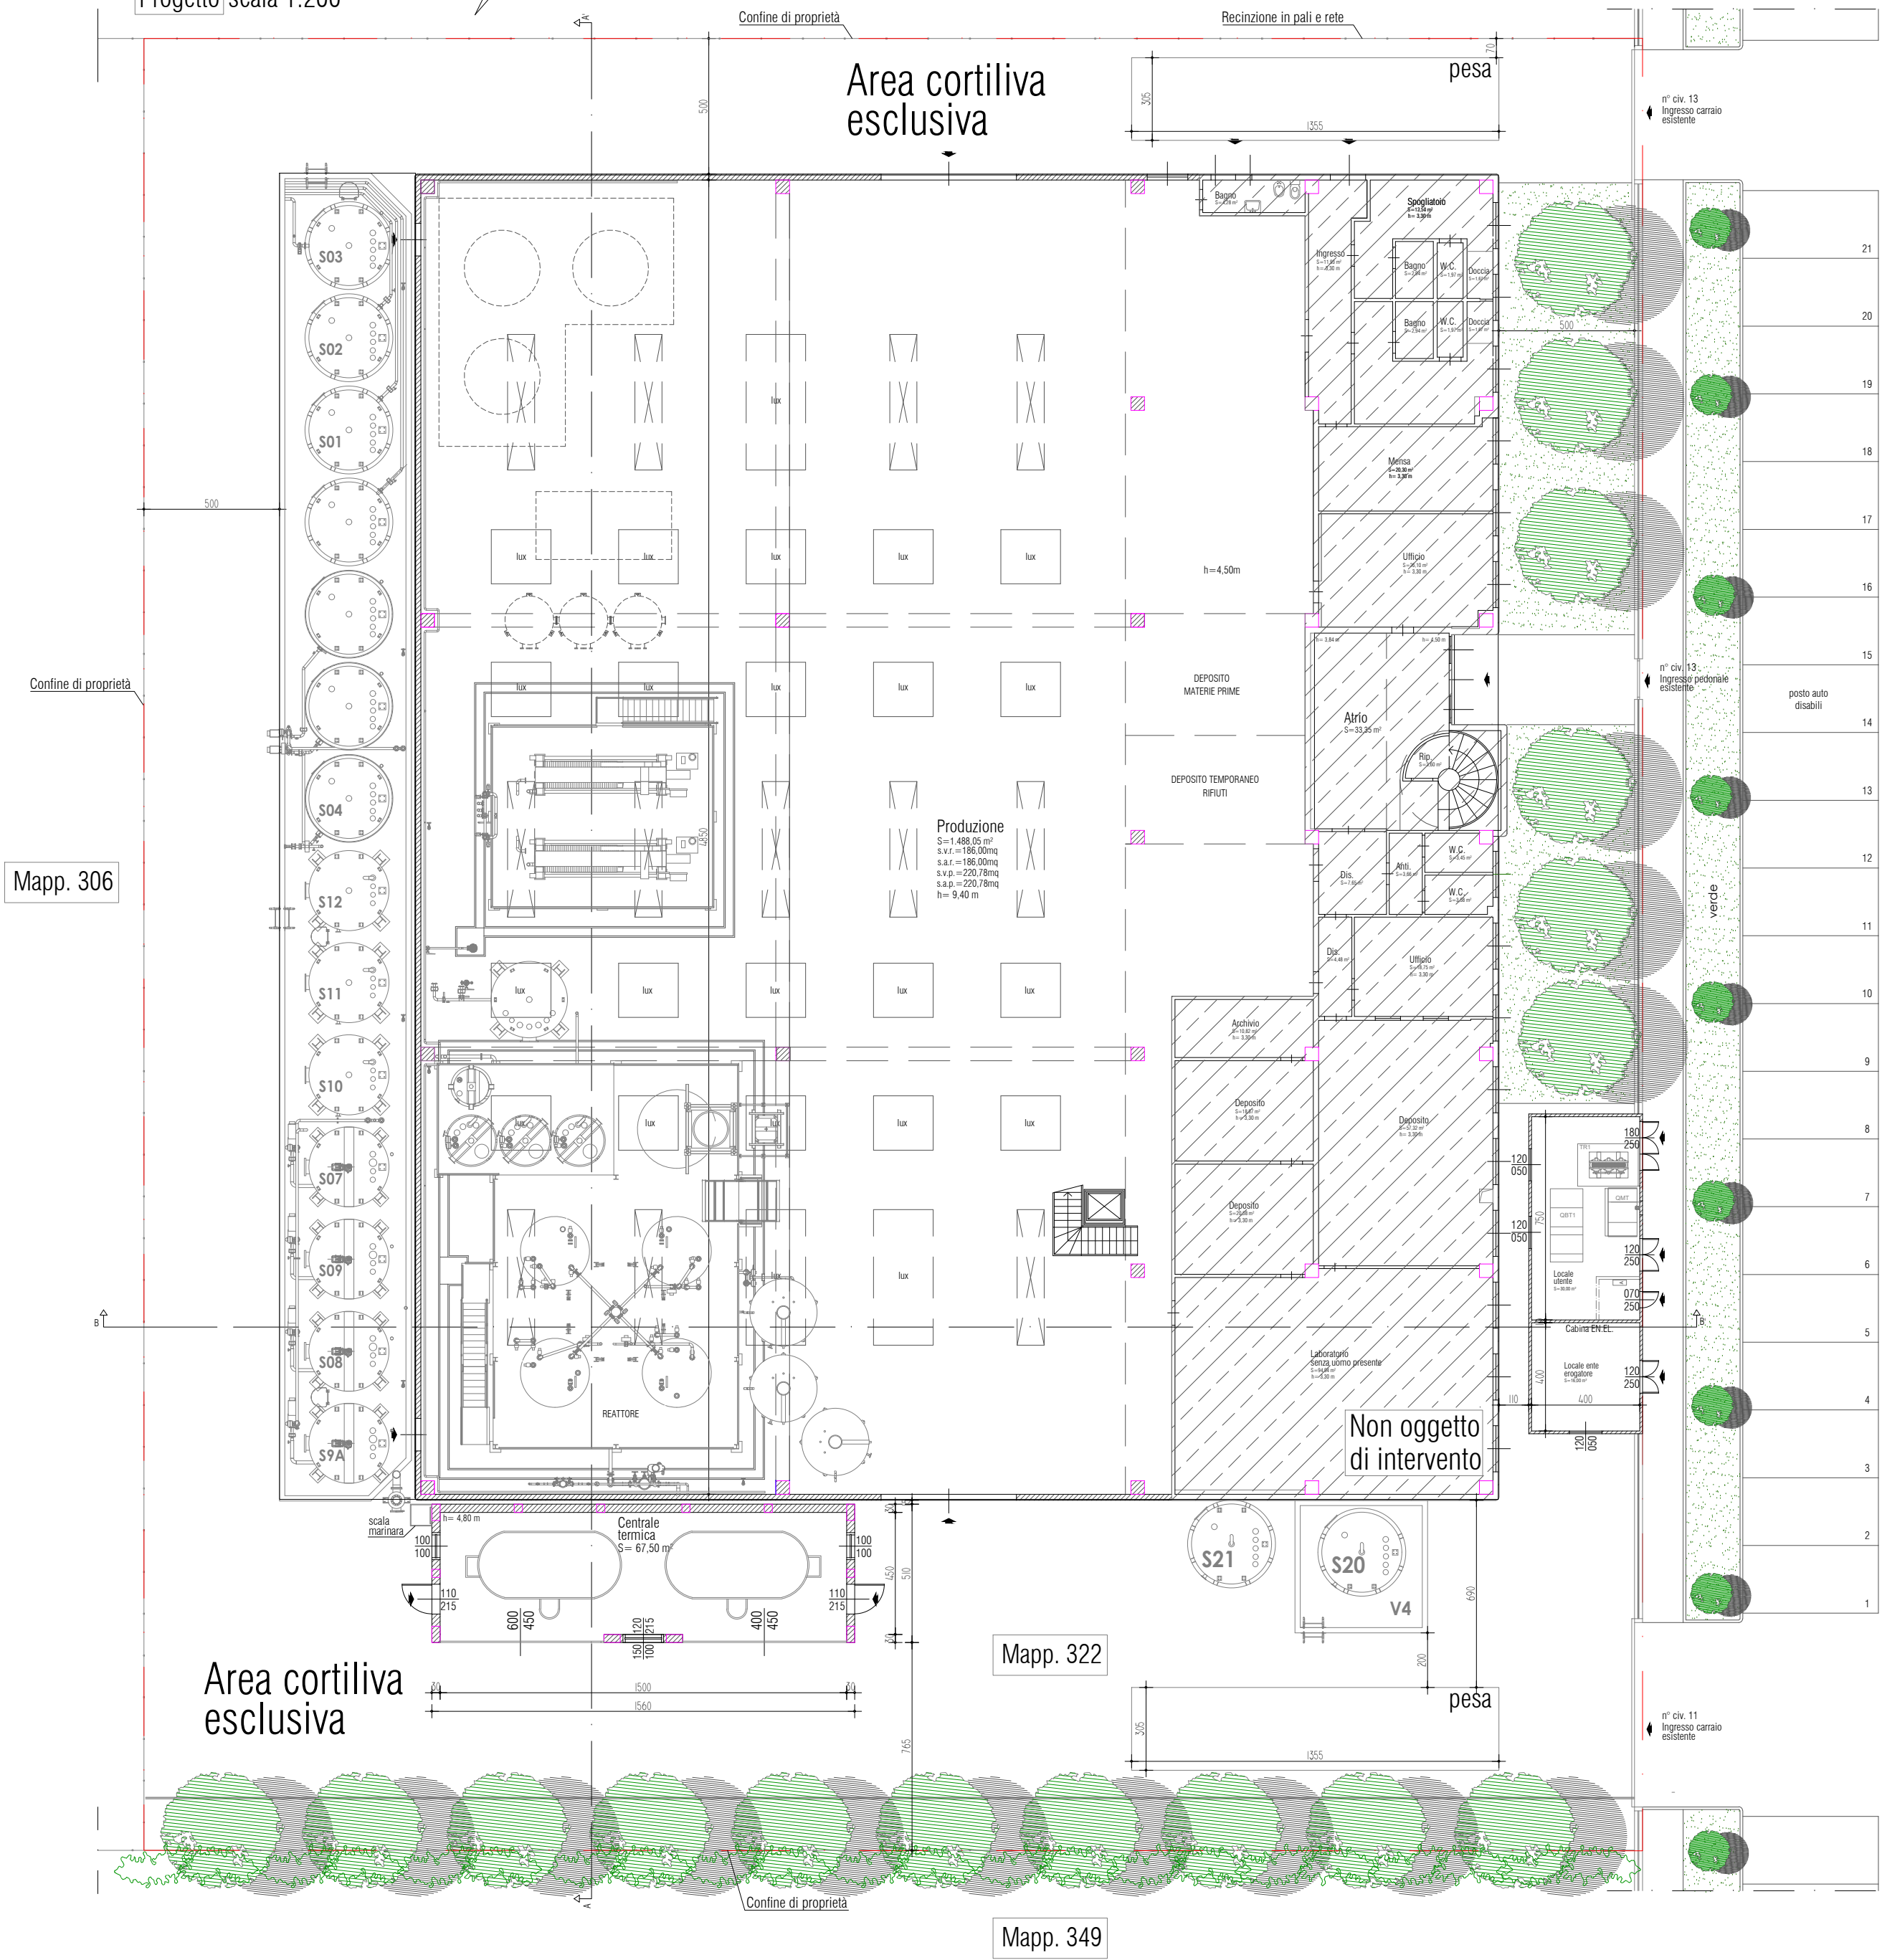

Piano Primo
Progetto scala 1:200

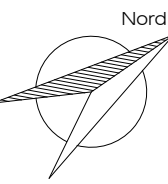

VUOTO SU
PRODUZIONE

