




SEZIONE

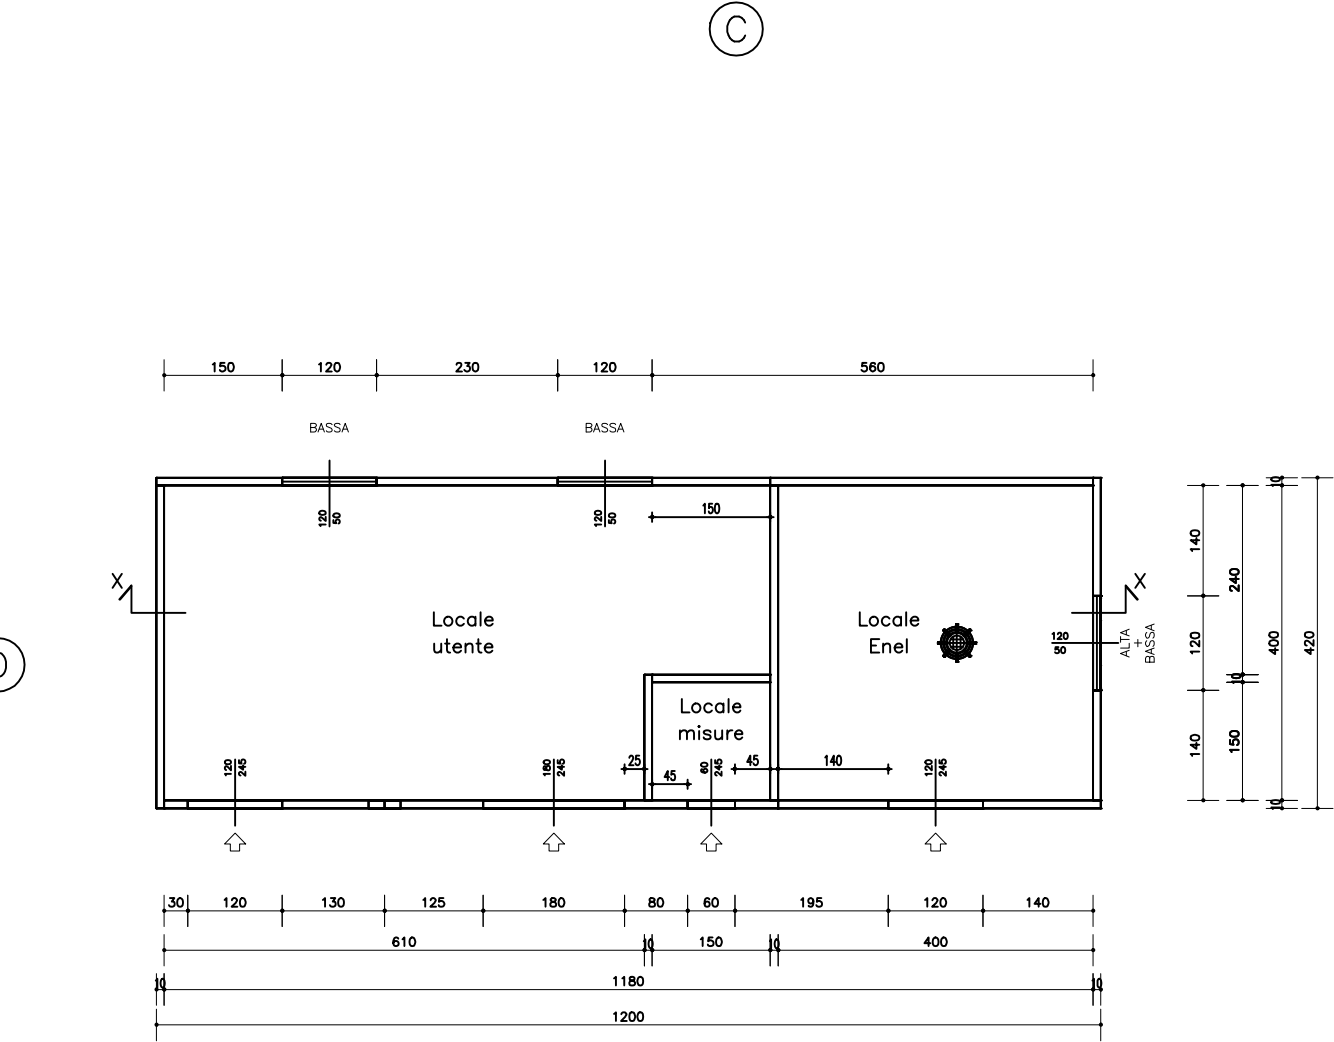


PIANTA CABINA

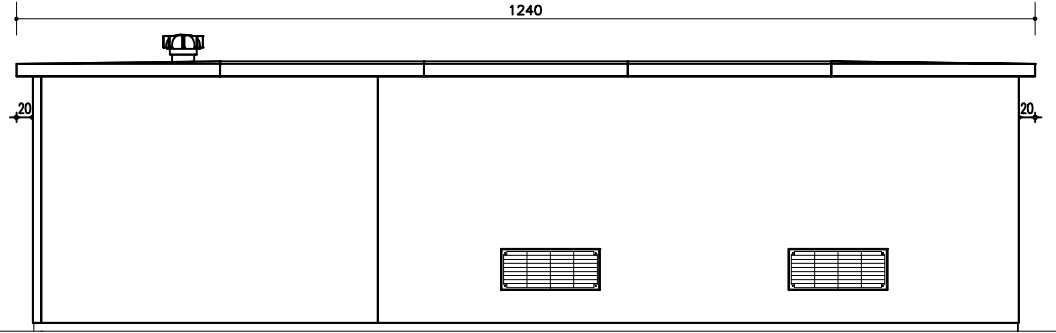


PROSPETTO C

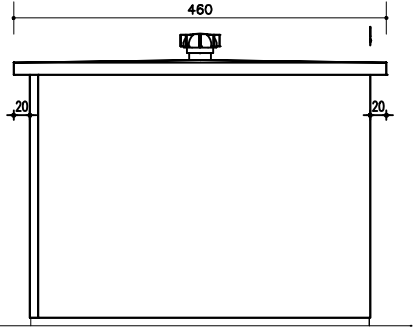

PROSPETTO D

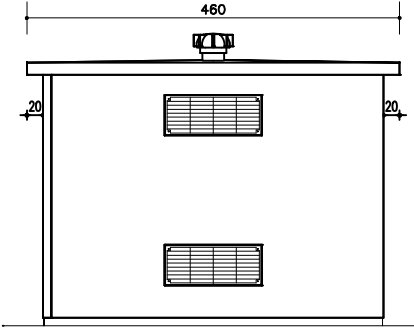


PROSPETTO B

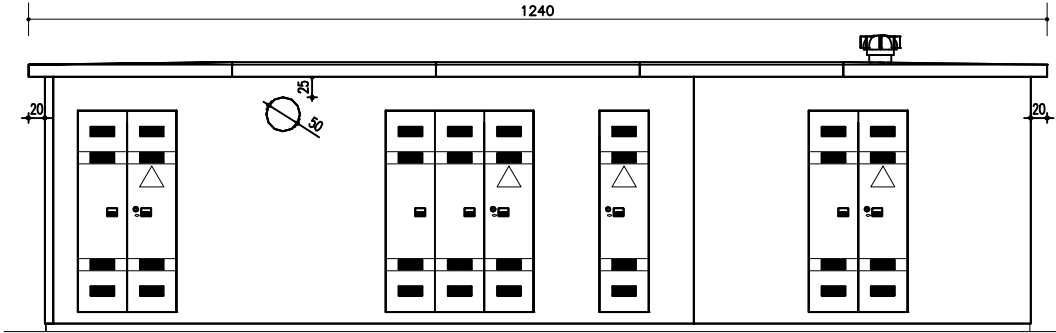

PROSPETTO A


ARNA S.R.L. Via GANDHI, 8 25030 ERBUSCO (BS) TEL./FAX 030 7709280 	OGGETTO: CABINA ELETTRICA PREFABBRICATA	DATA EMISSIONE: 13/05/2026	TAVOLA: 1 di 6	DISEGNATORE: T_S
	COMMITTENTE: Mistral Italia s.r.l. - Via Nicolò Copernico, 18 - 42124 Reggio Emilia (RE)			
	CANTIERE: 41049 Sassuolo (MO) - Via Ferrari Moreni, 13			CATEGORIA SISIMICA: I ☐ II ☒ III ☐ IV ☐
	MISURE INTERNE: 4.00x11.80 H=2.90	FINITURA ESTERNA: LISCIA FONDO CASSERO		SOVR. (ACC+PERM): FILE: 238_2026.DWG

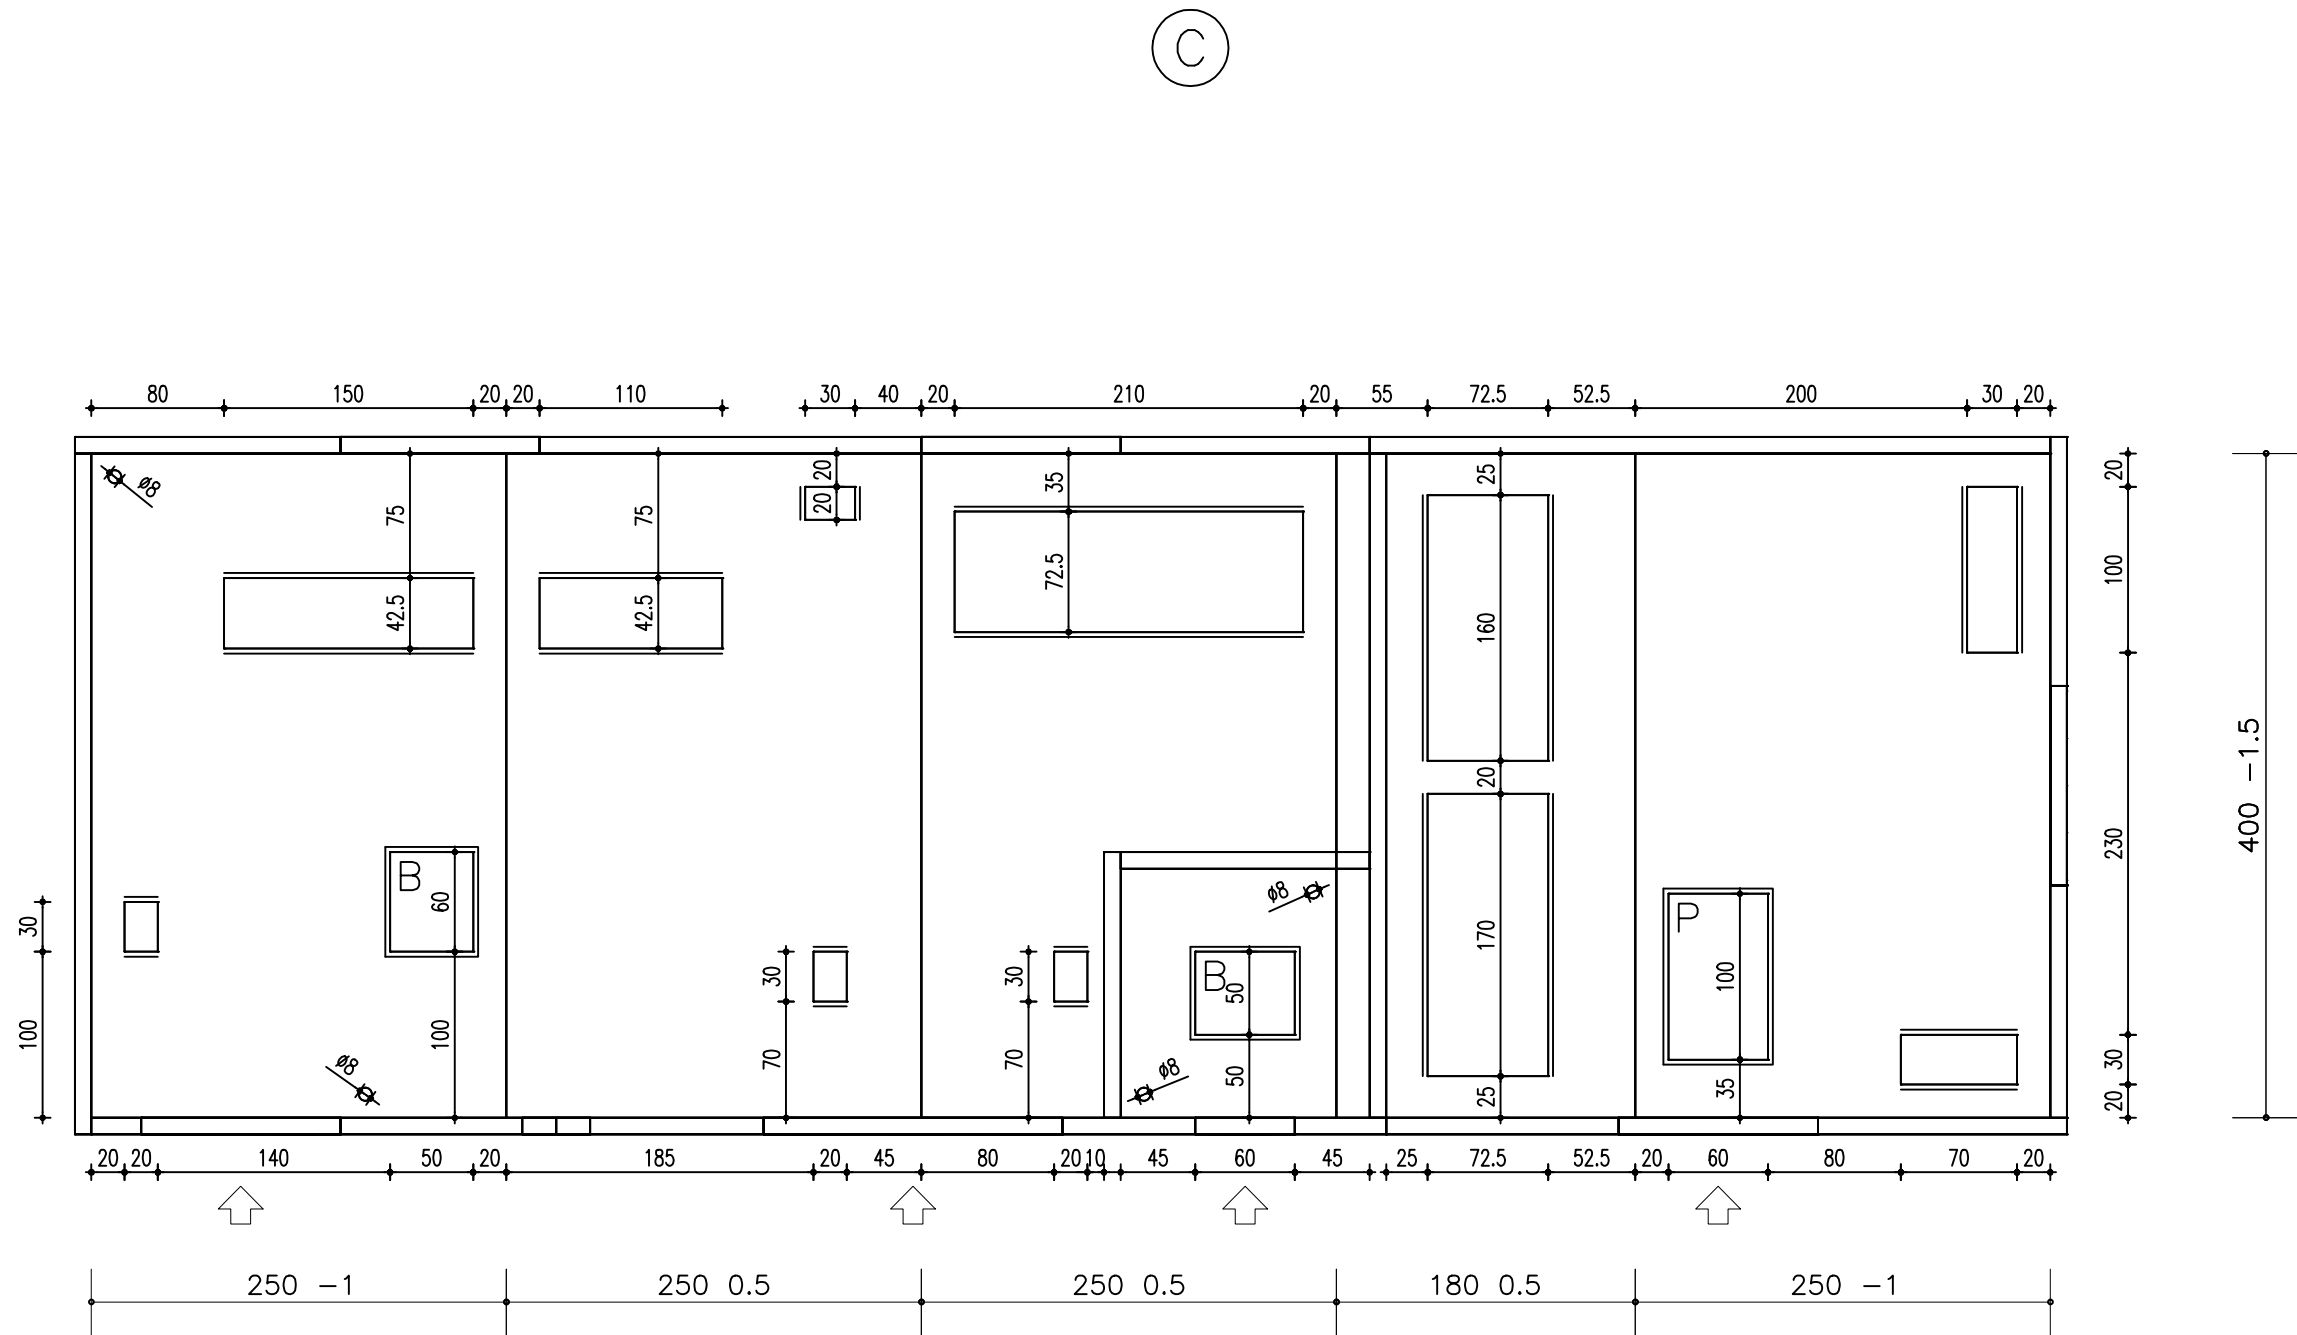


PIANTA PAVIMENTO

ARNA S.R.L. Via GANDHI,9 25030 ERBUSCO (BS) TEL./FAX 030 7709280 ICMQ NORMA ISO 9001 CERTIFICAZIONE SISTEMA QUALITA' CERT. N. 96112	OGGETTO: CABINA ELETTRICA PREFABBRICATA		DATA EMISSIONE: 13/05/2026	TAVOLA: 2 di 6	DISEGNATORE: T_S
	COMMITTENTE: Mistral Italia s.r.l. - Via Nicolò Copernico, 18 - 42124 Reggio Emilia (RE)				
	CANTIERE: 41049 Sassuolo (MO) - Via Ferrari Moreni, 13				CATEGORIA SISMICA: I ☐ II ☒ III ☐ IV ☐
	MISURE INTERNE: 4.00x11.80 H=2.90	FINITURA ESTERNA: LISCIA FONDO CASSERO			
	NOTE:				SOVR. (ACC+PERM): FILE: 238_2026.DWG


SCHEMA ESPLICATIVO "TIPO" DEI NODI DI COLLEGAMENTO TRA LE PARETI

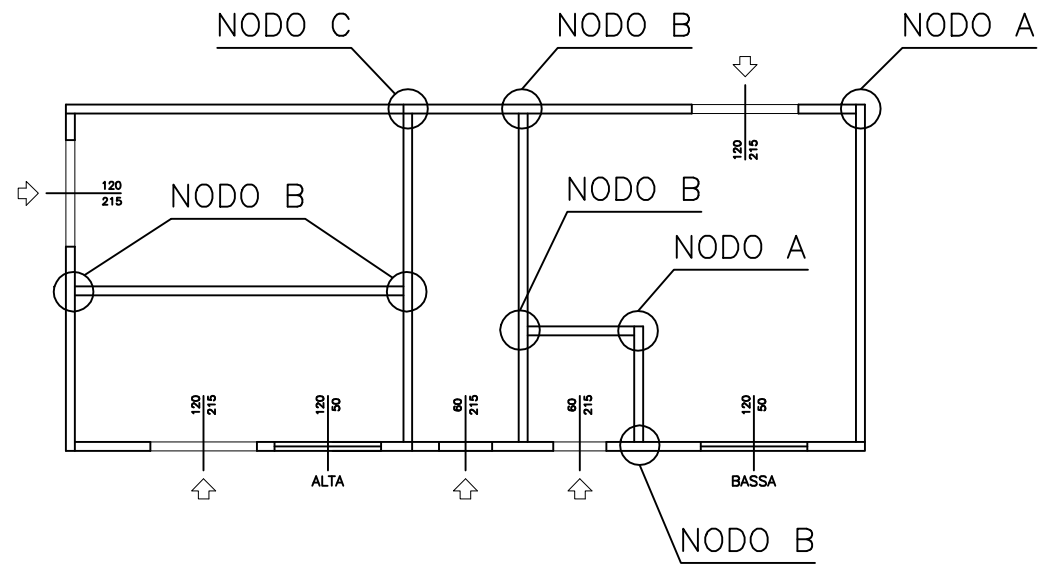


NODO "A" - ANGOLO POSITIVO

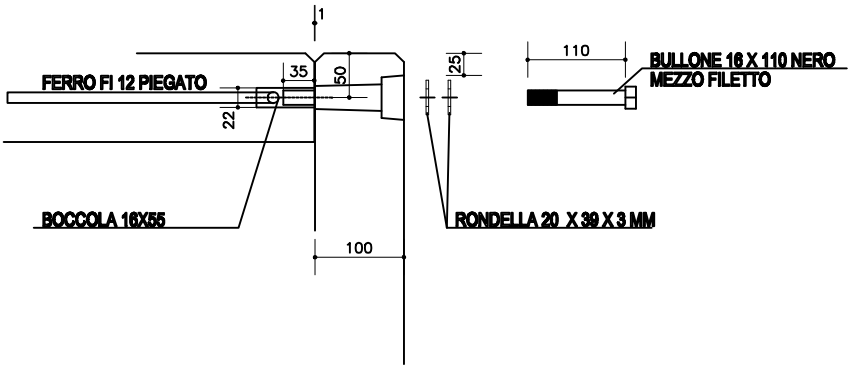

NODO "B" - NODO DIVISORIO

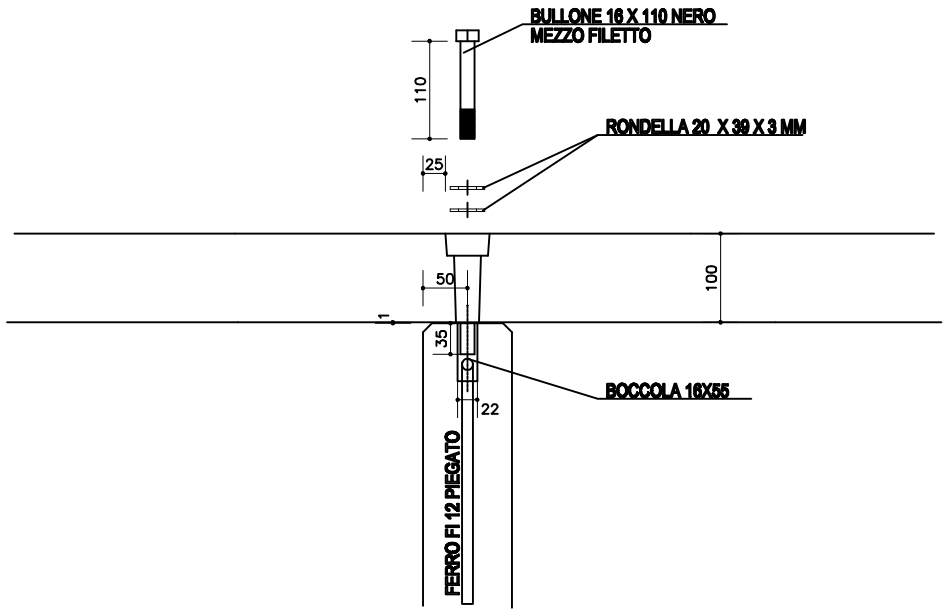

NODO "C" - NODO DIVISORIO + NODO PARETE IN LINEA

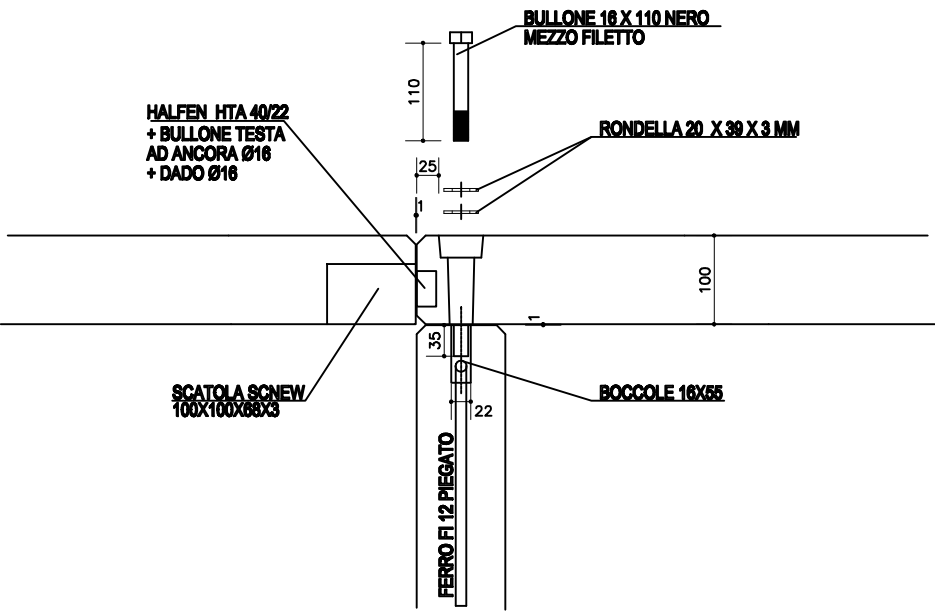

ARNA S.R.L. Via GANDHI,9 25030 ERBUSCO (BS) TEL./FAX 030 7709280  ICMQ NORMA ISO 9001 CERTIFICAZIONE SISTEMA QUALITA' CERT. N. 96112	OGGETTO:	CABINA ELETTRICA PREFABBRICATA	DATA EMISSIONE:	13/05/2026	TAVOLA:	3 di 6	DISEGNATORE:	T_S
	COMMITTENTE:	Mistral Italia s.r.l. - Via Nicolò Copernico, 18 - 42124 Reggio Emilia (RE)						
	CANTIERE:	41049 Sassuolo (MO) - Via Ferrari Moreni, 13						CATEGORIA SISMICA:
	MISURE INTERNE:	4.00x11.80	H=2.90	FINITURA ESTERNA:	LISCIA FONDO CASSERO			
	NOTE:							SOVR. (ACC+PERM):
								FILE:
								238_2026.DWG

ARMATURA "TIPO" TETTO

VISTA LATO STAGGIATO

MAX CM 460

GOCCIOLATO

MAX 250

TUBO Ø80

TUBO Ø80

 $\mathbb{D}$

Bo16

Bo16

GOCCIOLATOIO

18

GOCCIOLATOIC

POLISTIROLO
DI ALLEGGERIMENTO

RETEØ5 20X20

RETEØ5 20X20

15

GOCCIOLATOIO

RETEØ5 20X20

RETEØ5 20X20

FINO A CM 250

N.1012/20

ARNA S.R.L.
Via GANDHI,9
25030 ERBUSCO (BS)
TEL./FAX 030 770928



OGGETTO:
CABINA ELETTRICA PREFABBRICATA

DATA EMISSION
13/05/2026

TAVOLA
4 di 6

DISEGNATORE:
T_S

COMMITTENTE:
Mistral Italia s.r.l. - Via Nicolò Copernico, 18 - 42124 Reggio Emilia (RE)

CANTIERE:
41049 Sassuolo (MO) - Via Ferrari Moreni, 13

CATEGORIA SISMICA:
I ☐ II ☒ III ☐ IV ☐

MISURE INTERNE: 4.00x11.80 H=2.90	FINITURA ESTERNA: LISCIA FONDO CASSERO
--	---



SOVR. (ACC+PERM):

NOTE:

FILE:
238_2026.DWG


ARMATURA "TIPO" VASCA

* N.B.: per L=400-450-500
in zona sismica 1/2
inserire n° 1 presidio sismico
in mezzzeria sul lato lungo

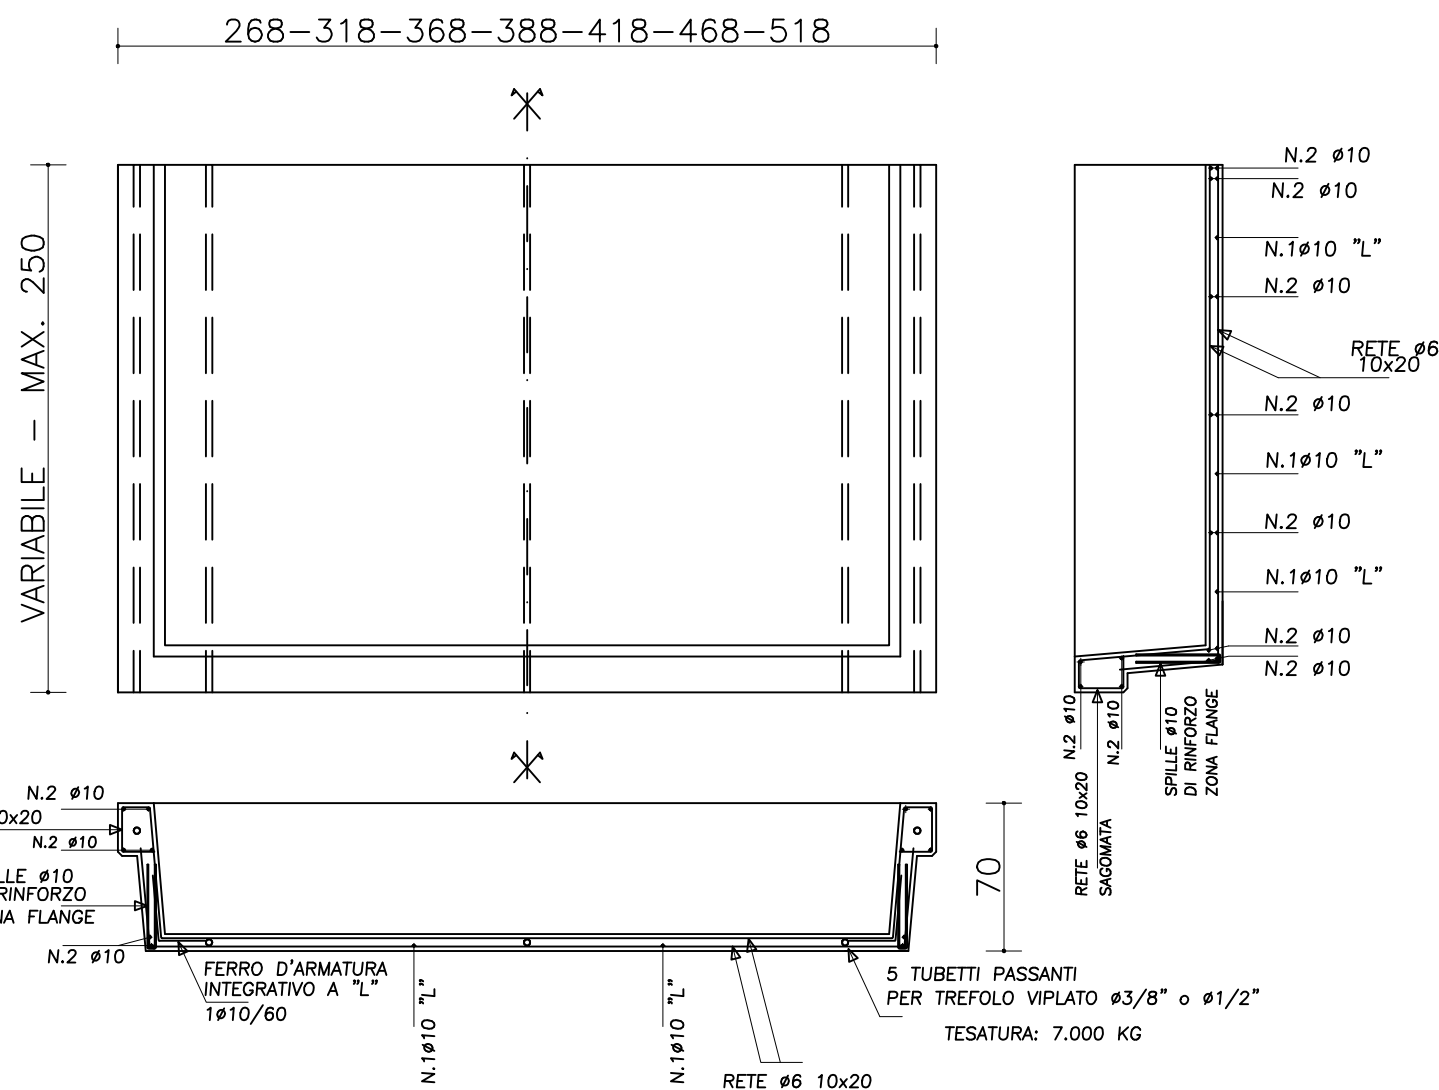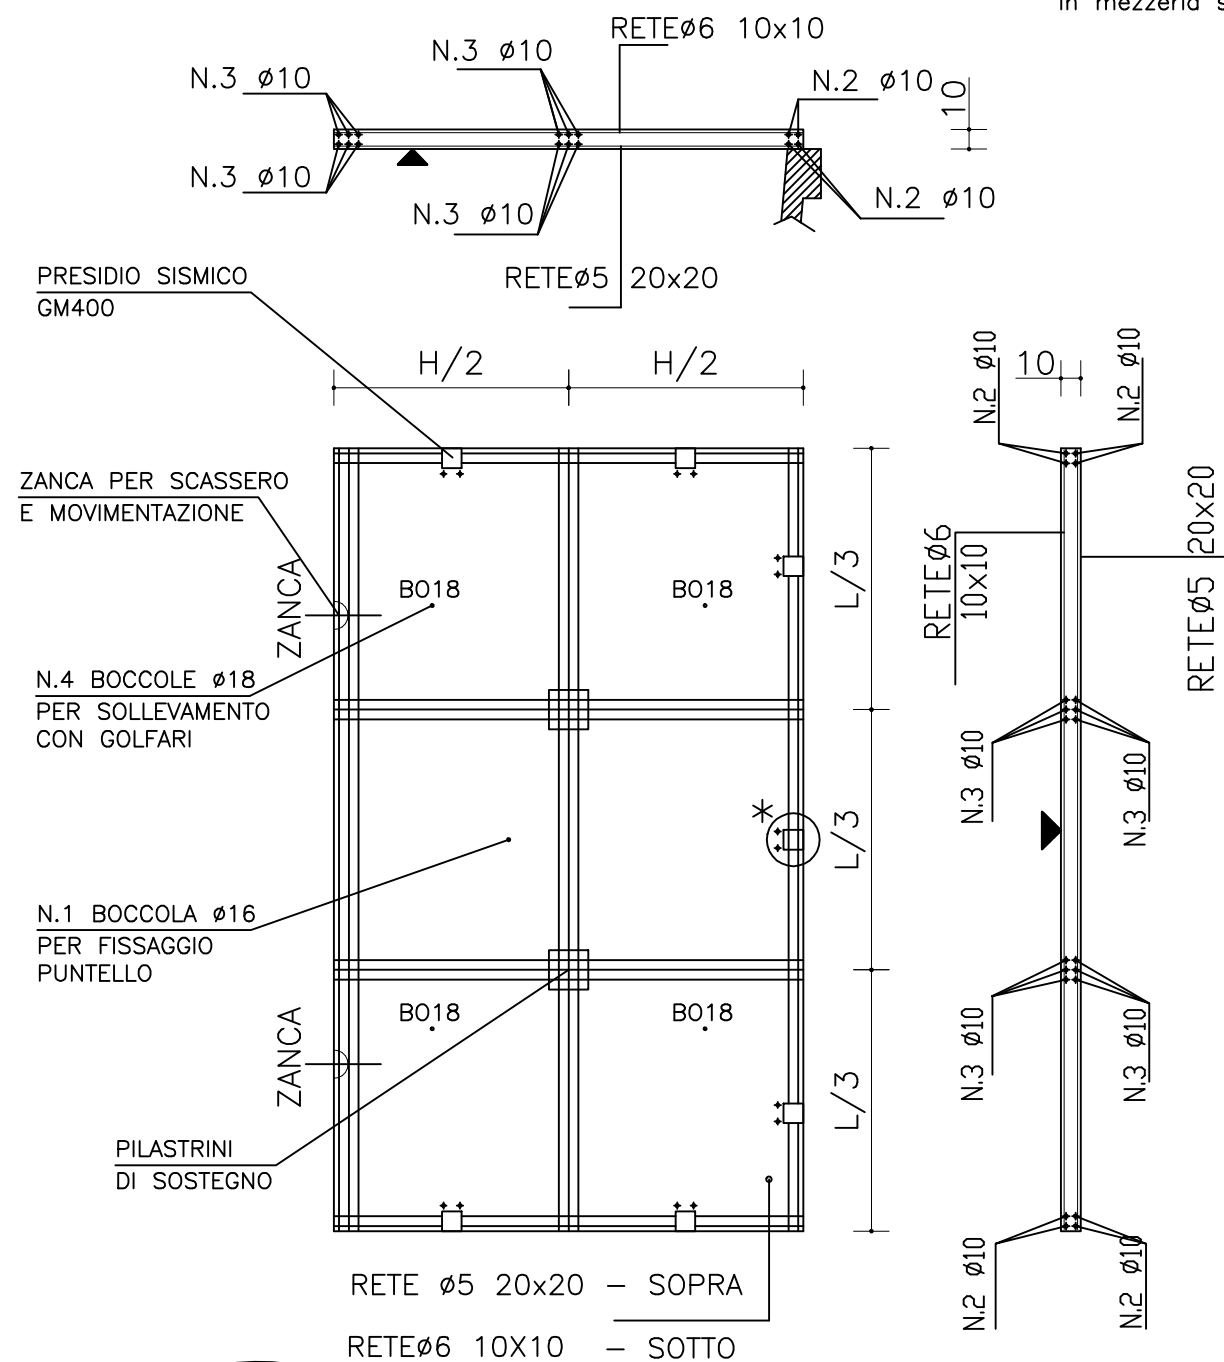

PRESIDI SISMICI

* SOVRACCARICO MAX GRAVANTE SUL PAVIMENTO
CALCOLATO COME DA SPECIFICHE ENEL DG10061:
500 Kg/mq UNIF. DISTRIB. + 3000 Kg MOBILI distribuito
su quattro appoggi ai vertici di un quadrato lato 1 ml

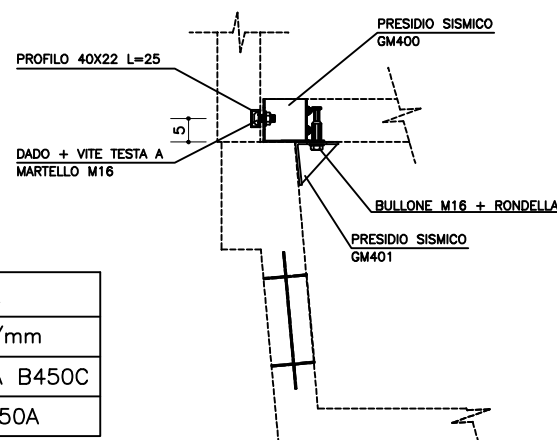

ARMATURA INTEGRATIVA PER
VANI CUNICOLO PRIMARI


N.2+2 Ø10
A RIQUADRO

PRESCRIZIONI C.A.
CALCESTRUZZO R _{ck} > 40 N/mm
ACCIAIO ADERENZA MIGLIORATA B450C
RETE ELETTRICALDATA B450A



ARNA S.R.L.
Via GANDHI,9
25030 ERBUSCO (BS)
TEL./FAX 030 7709280




OGGETTO: CABINA ELETTRICA PREFABBRICATA		DATA EMISSIONE: 13/05/2026	TAVOLA: 5 di 6	DESEGNAZIONE: T_S
COMMITTENTE: Mistral Italia s.r.l. - Via Nicolò Copernico, 18 - 42124 Reggio Emilia (RE)				
CANTIERE: 41049 Sassuolo (MO) - Via Ferrari Moreni, 13			CATEGORIA SISMICA: I ☐ II ☒ III ☐ IV ☐	
MISURE INTERNE: 4.00x11.80 H=2.90	FINITURA ESTERNA: LISCIA FONDO CASSERO		SOVR. (ACC+PERM):	
NOTE:			FILE: 238 2026.DWG	

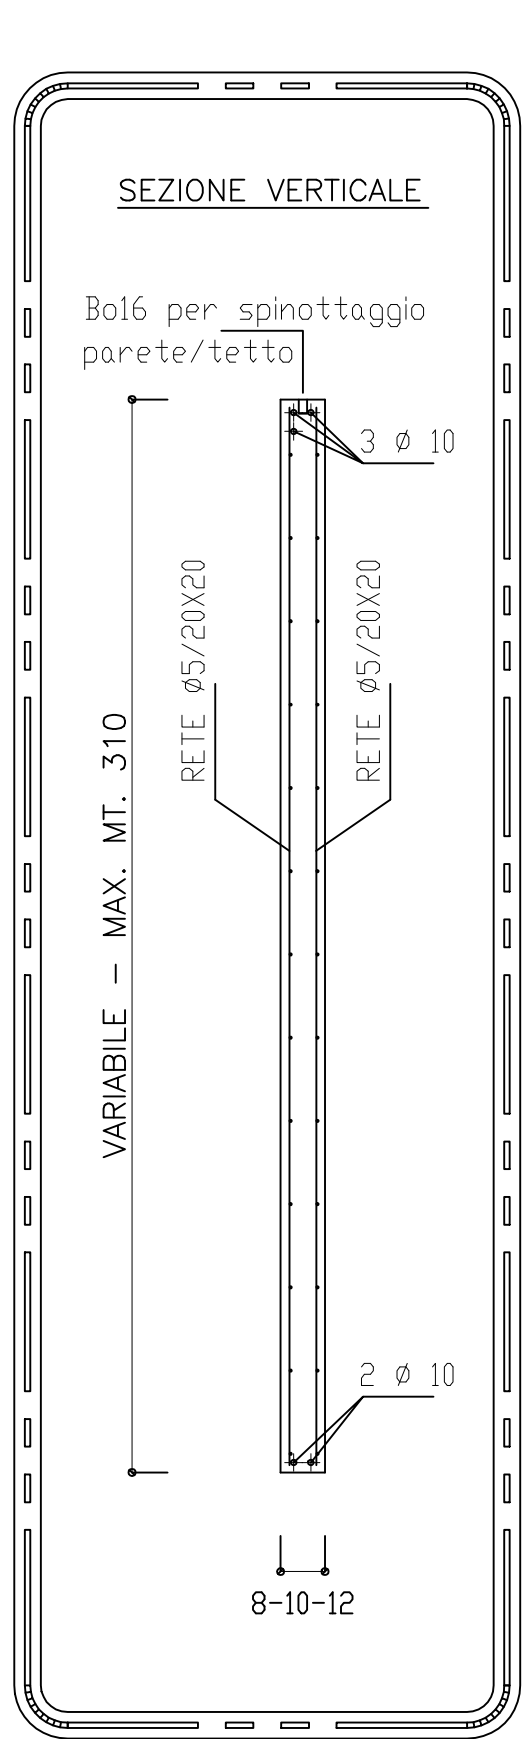

ARMATURA "TIPO" PANNELLI

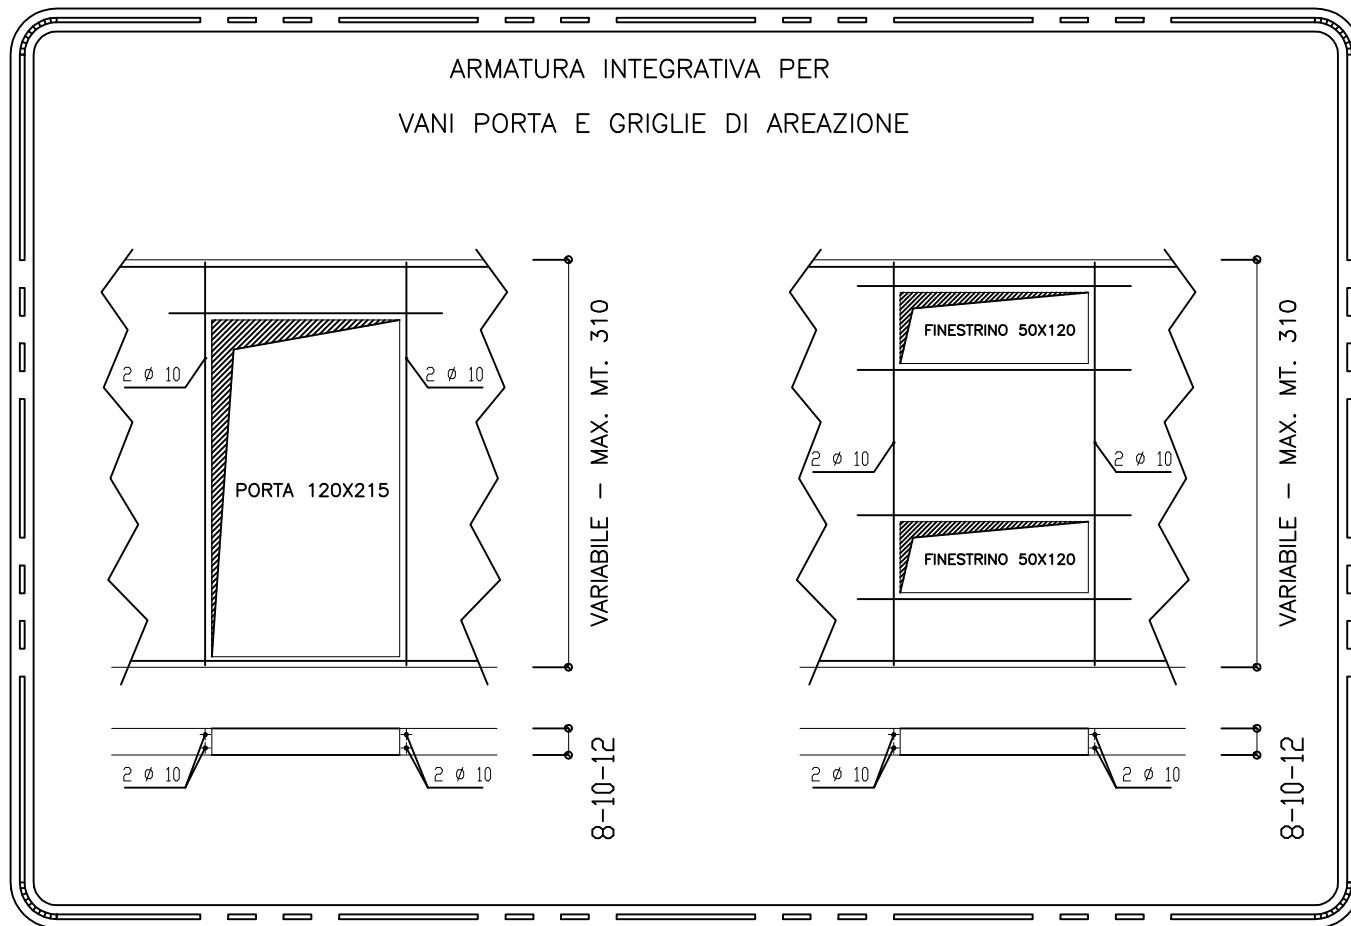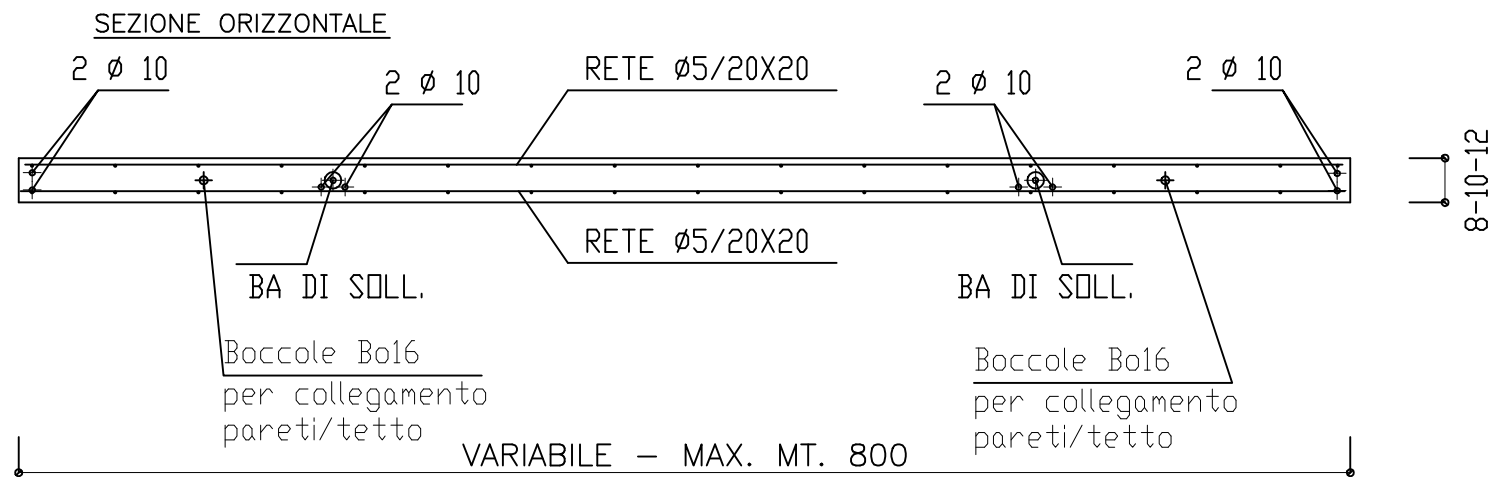

PARTICOLARE SPINOTTAGGIO TETTO/PARETE

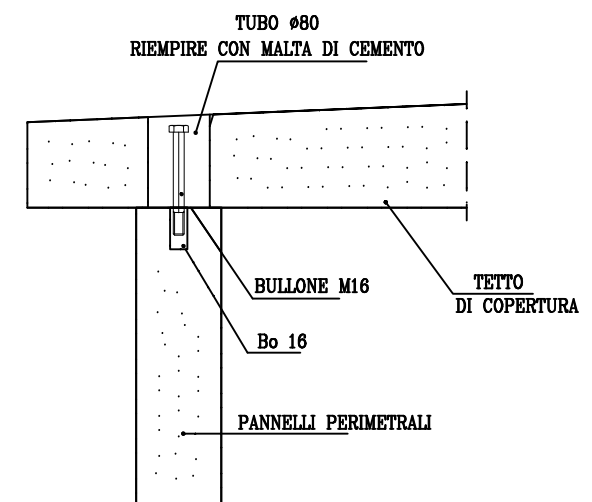

PRESCRIZIONI C.A.

CALCESTRUZZO $R_{ck} > 40$ N/mm

ACCIAIO ADERENZA MIGLIORATA B450C

RETE ELETTROSALDATA B450A

ARNA S.R.L.
Via GANDHI,9
25030 ERBUSCO (BS)
TEL./FAX 030 7709280



OGGETTO: CABINA ELETTRICA PREFABBRICATA	DATA EMISSIONE: 13/05/2026	TAVOLA: 6 di 6	DISEGNATORE: T_S
COMMITTENTE: Mistral Italia s.r.l. - Via Nicolò Copernico, 18 - 42124 Reggio Emilia (RE)			
CANTIERE: 41049 Sassuolo (MO) - Via Ferrari Moreni, 13			CATEGORIA SISMICA: I ☐ II ☒ III ☐ IV ☐
MISURE INTERNE: 4.00x11.80 H=2.90	FINITURA ESTERNA: LISCIA FONDO CASSERO		
NOTE:			SOVR. (ACC+PERM):
			FILE: 238_2026.DWG