


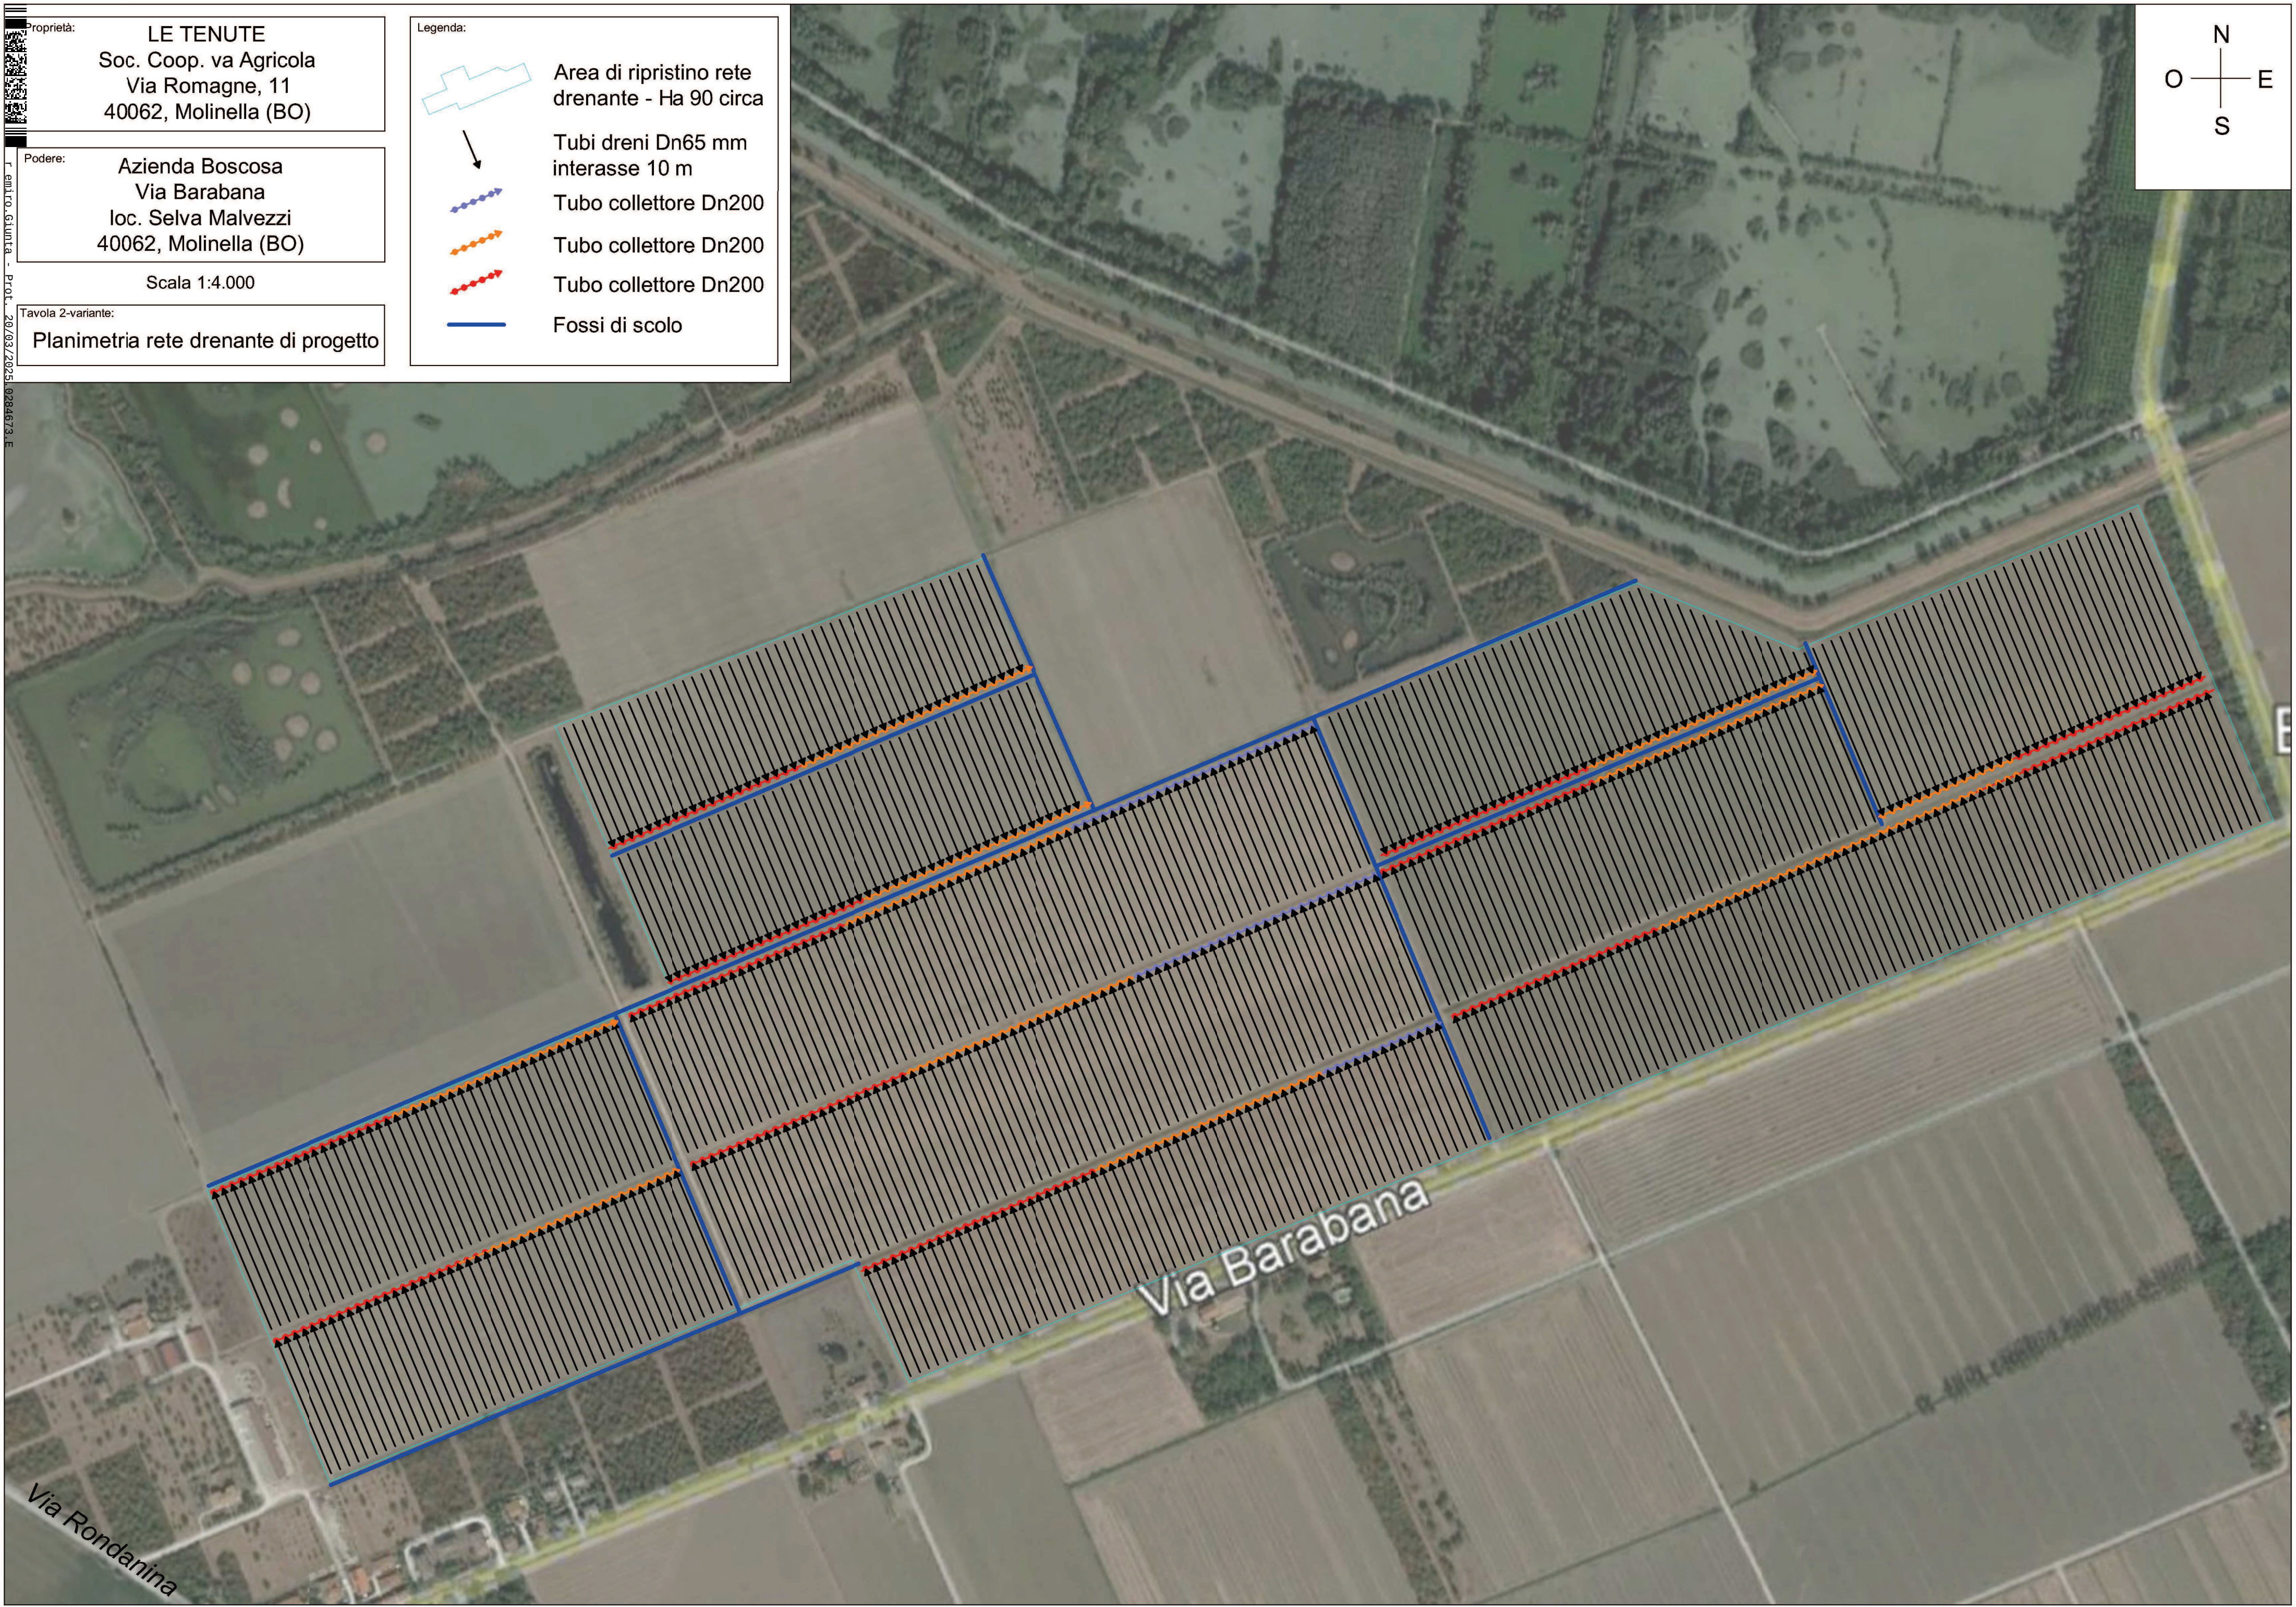

Proprietà:

LE TENUTE
Soc. Coop. va Agricola
Via Romagne, 11
40062, Molinella (BO)

Podere:

Azienda Boscosa
Via Barabana
loc. Selva Malvezzi
40062, Molinella (BO)

Scala 1:4.000

Tavola 2-variante:

Planimetria rete drenante di progetto

Legenda:

Area di ripristino rete drenante - Ha 90 circa

Tubi dreni Dn65 mm interasse 10 m

Tubo collettore Dn200

Tubo collettore Dn200

Fossi di scolo

