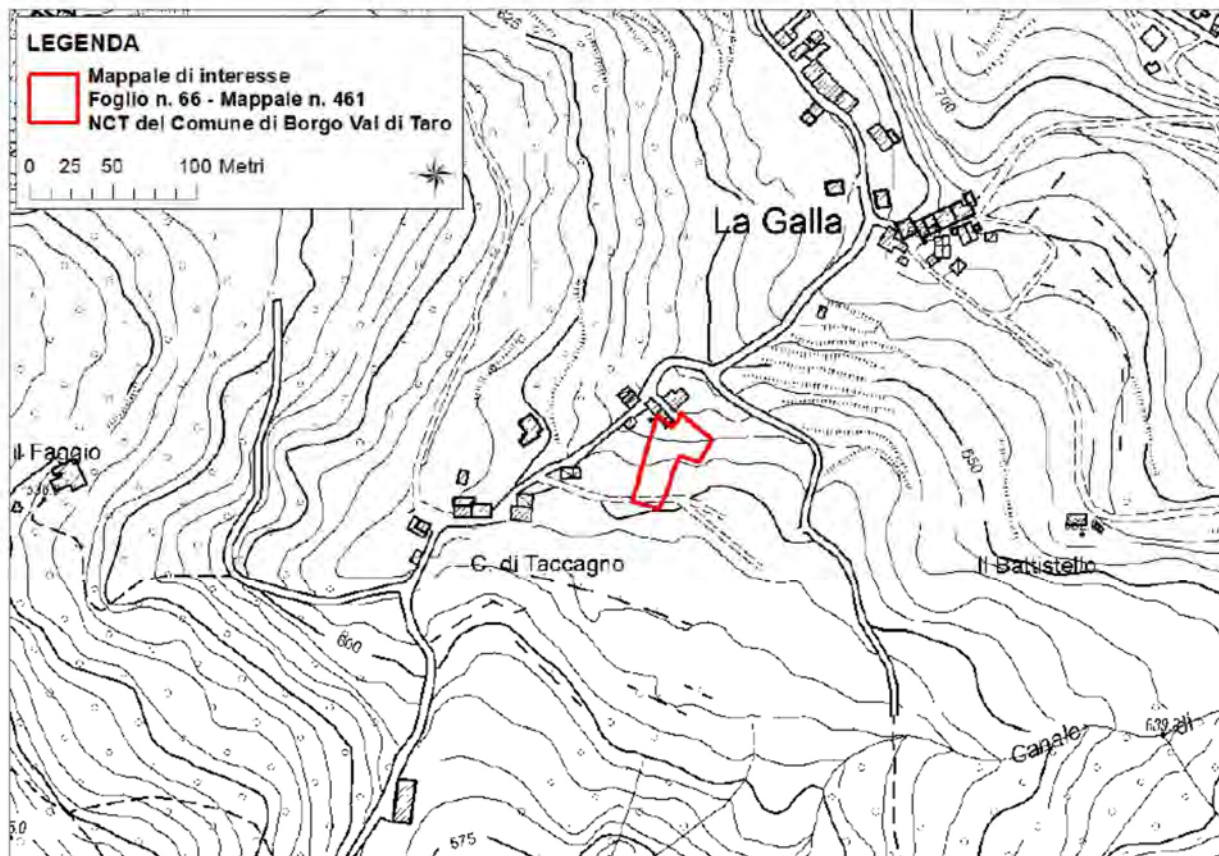


ESTRATTO DI MAPPA



*Stralcio C.T.R. scala 1:5.000 Elementi n. 216072 "La Pietra" e 216073 "Ostia
Parmense", con individuazione del Mappale di intervento*



COMUNE DI BORGOTARO
PROVINCIA DI PARMA

AUTORIZZAZIONE VINCOLO
IDROGEOLOGICO

Inerente a PDC per
Realizzazione nuovo
fabbricato accessorio a
destinazione autorimessa

RICHIEDENTE:
GATTI GIUSEPPE

LOCALITA' LA GALLA
FRAZIONE DI BELFORTE
43043 BORGO VAL DI TARO (PR)

ELABORATO N°: 1a

STATO DI FATTO
- Planimetrie generale

SCALA: 1:500

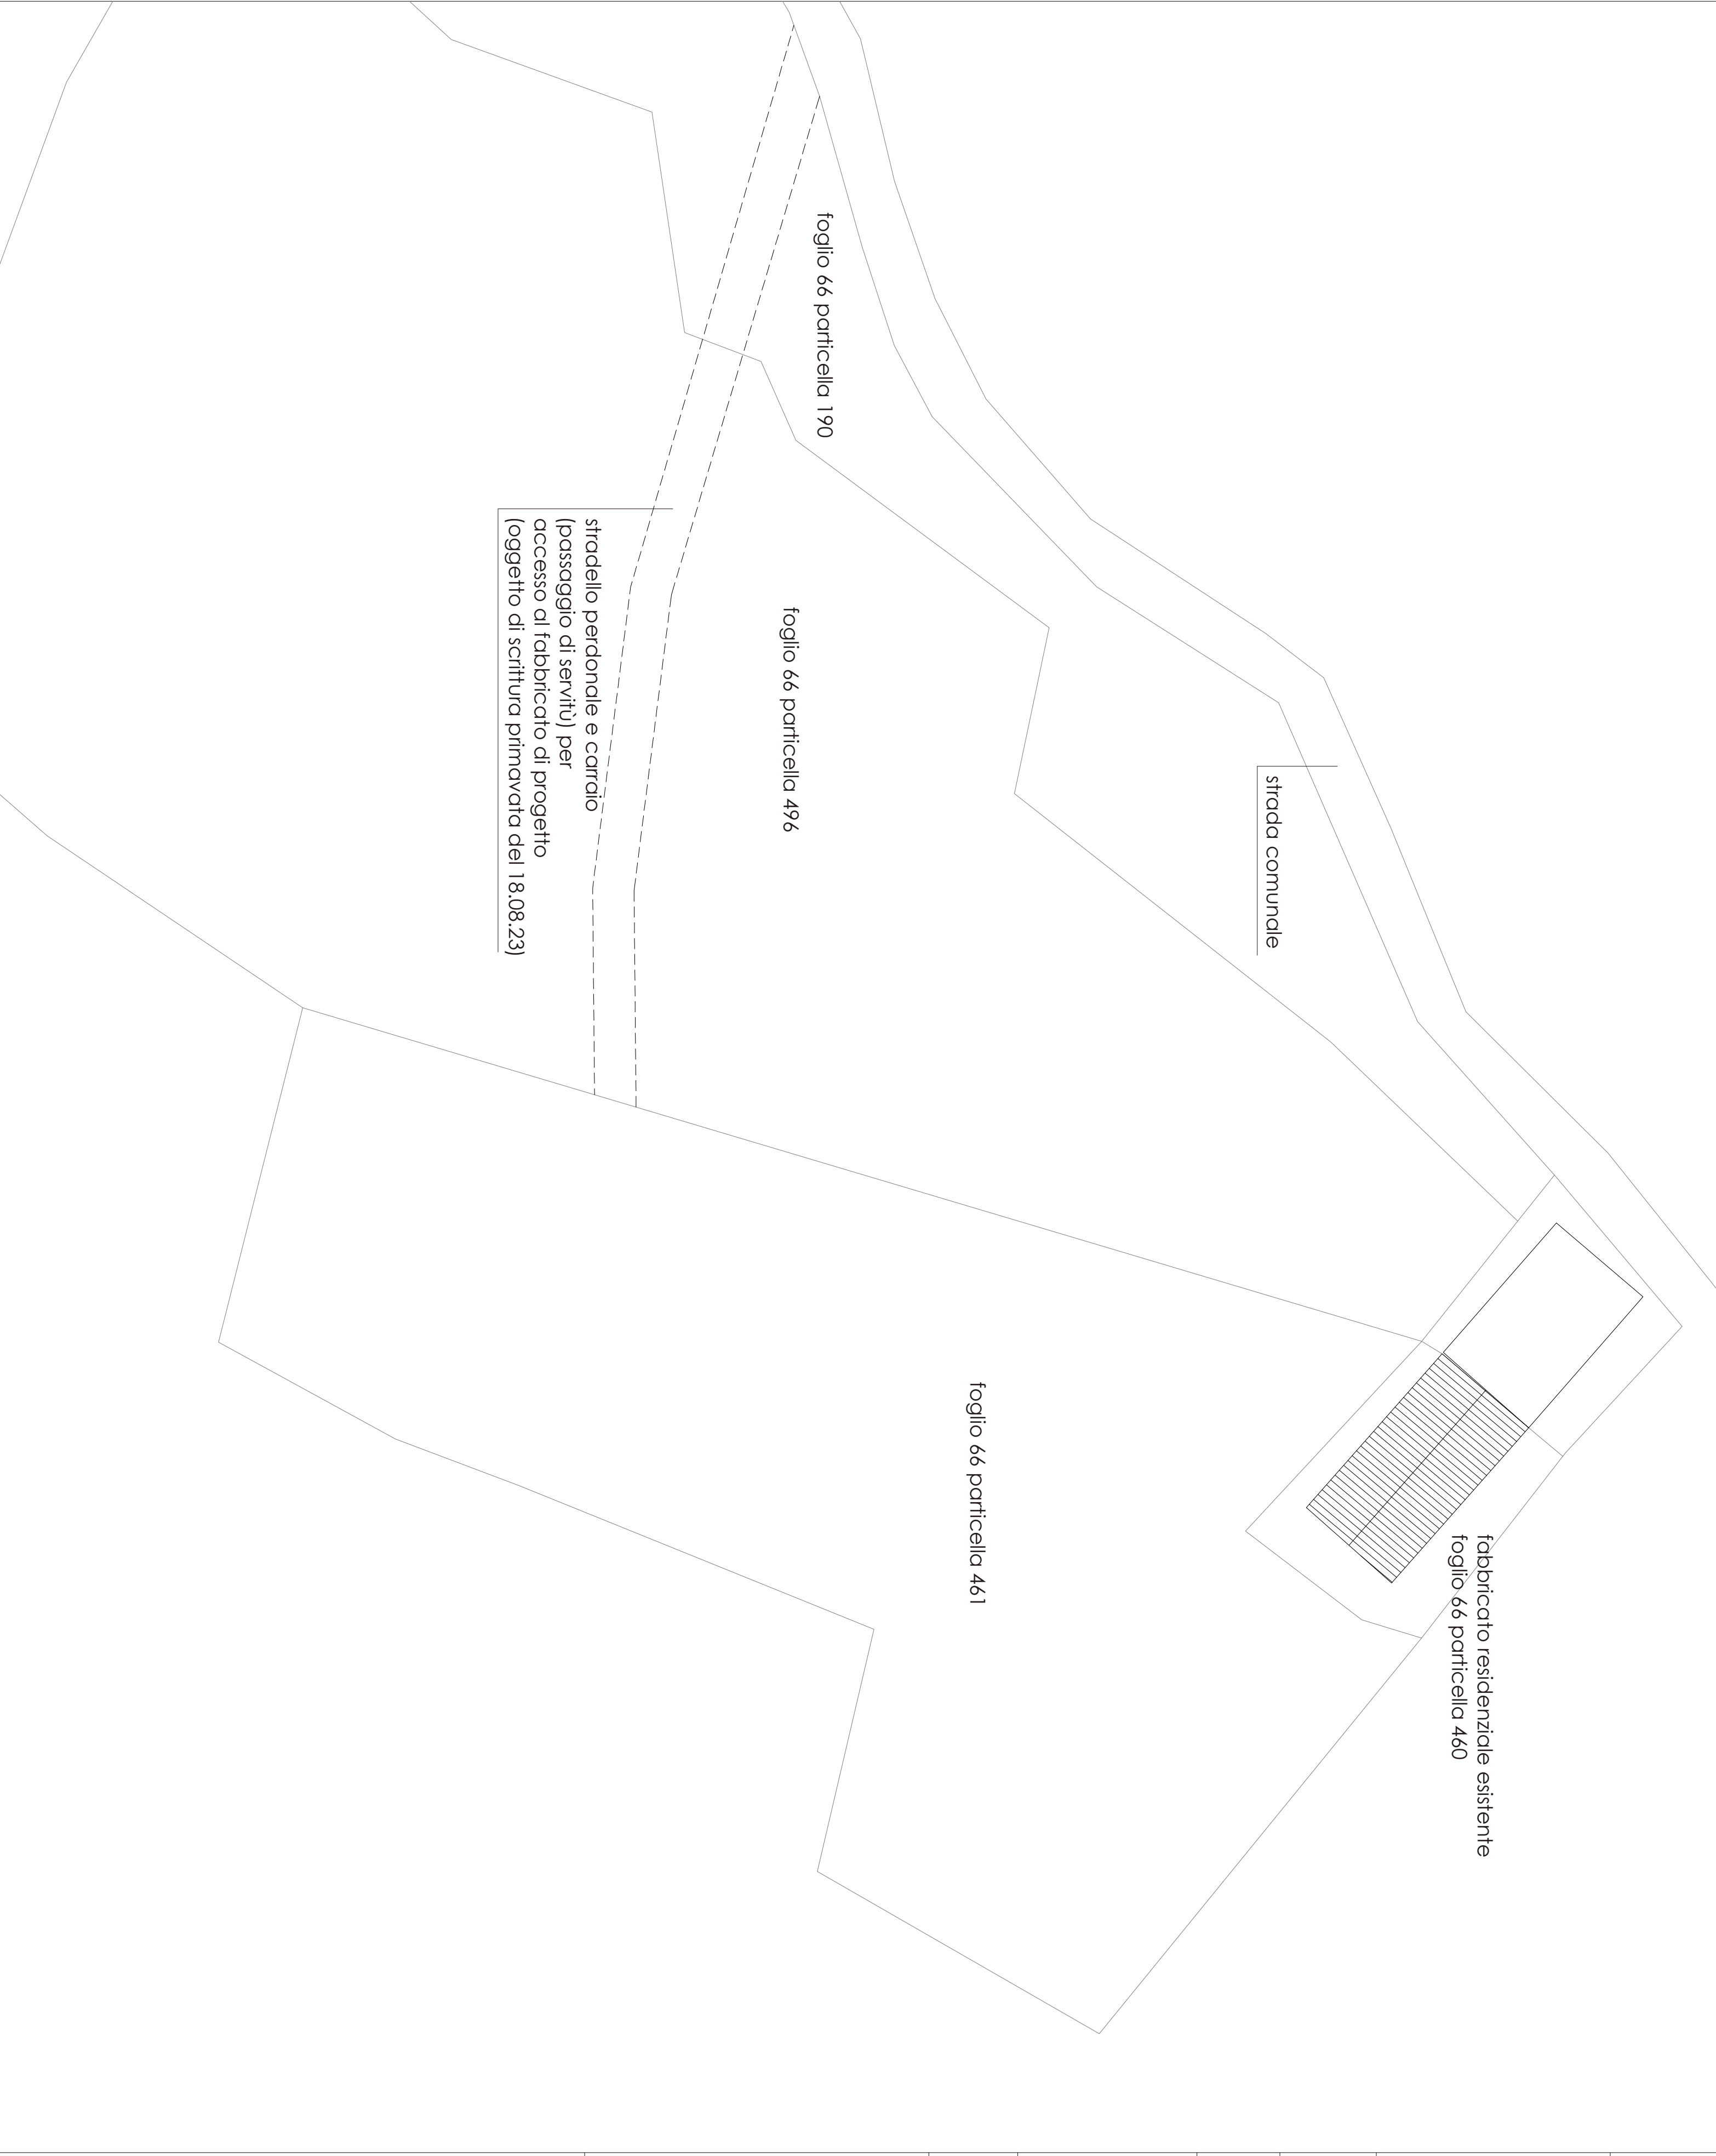
DATA: Marzo 2025

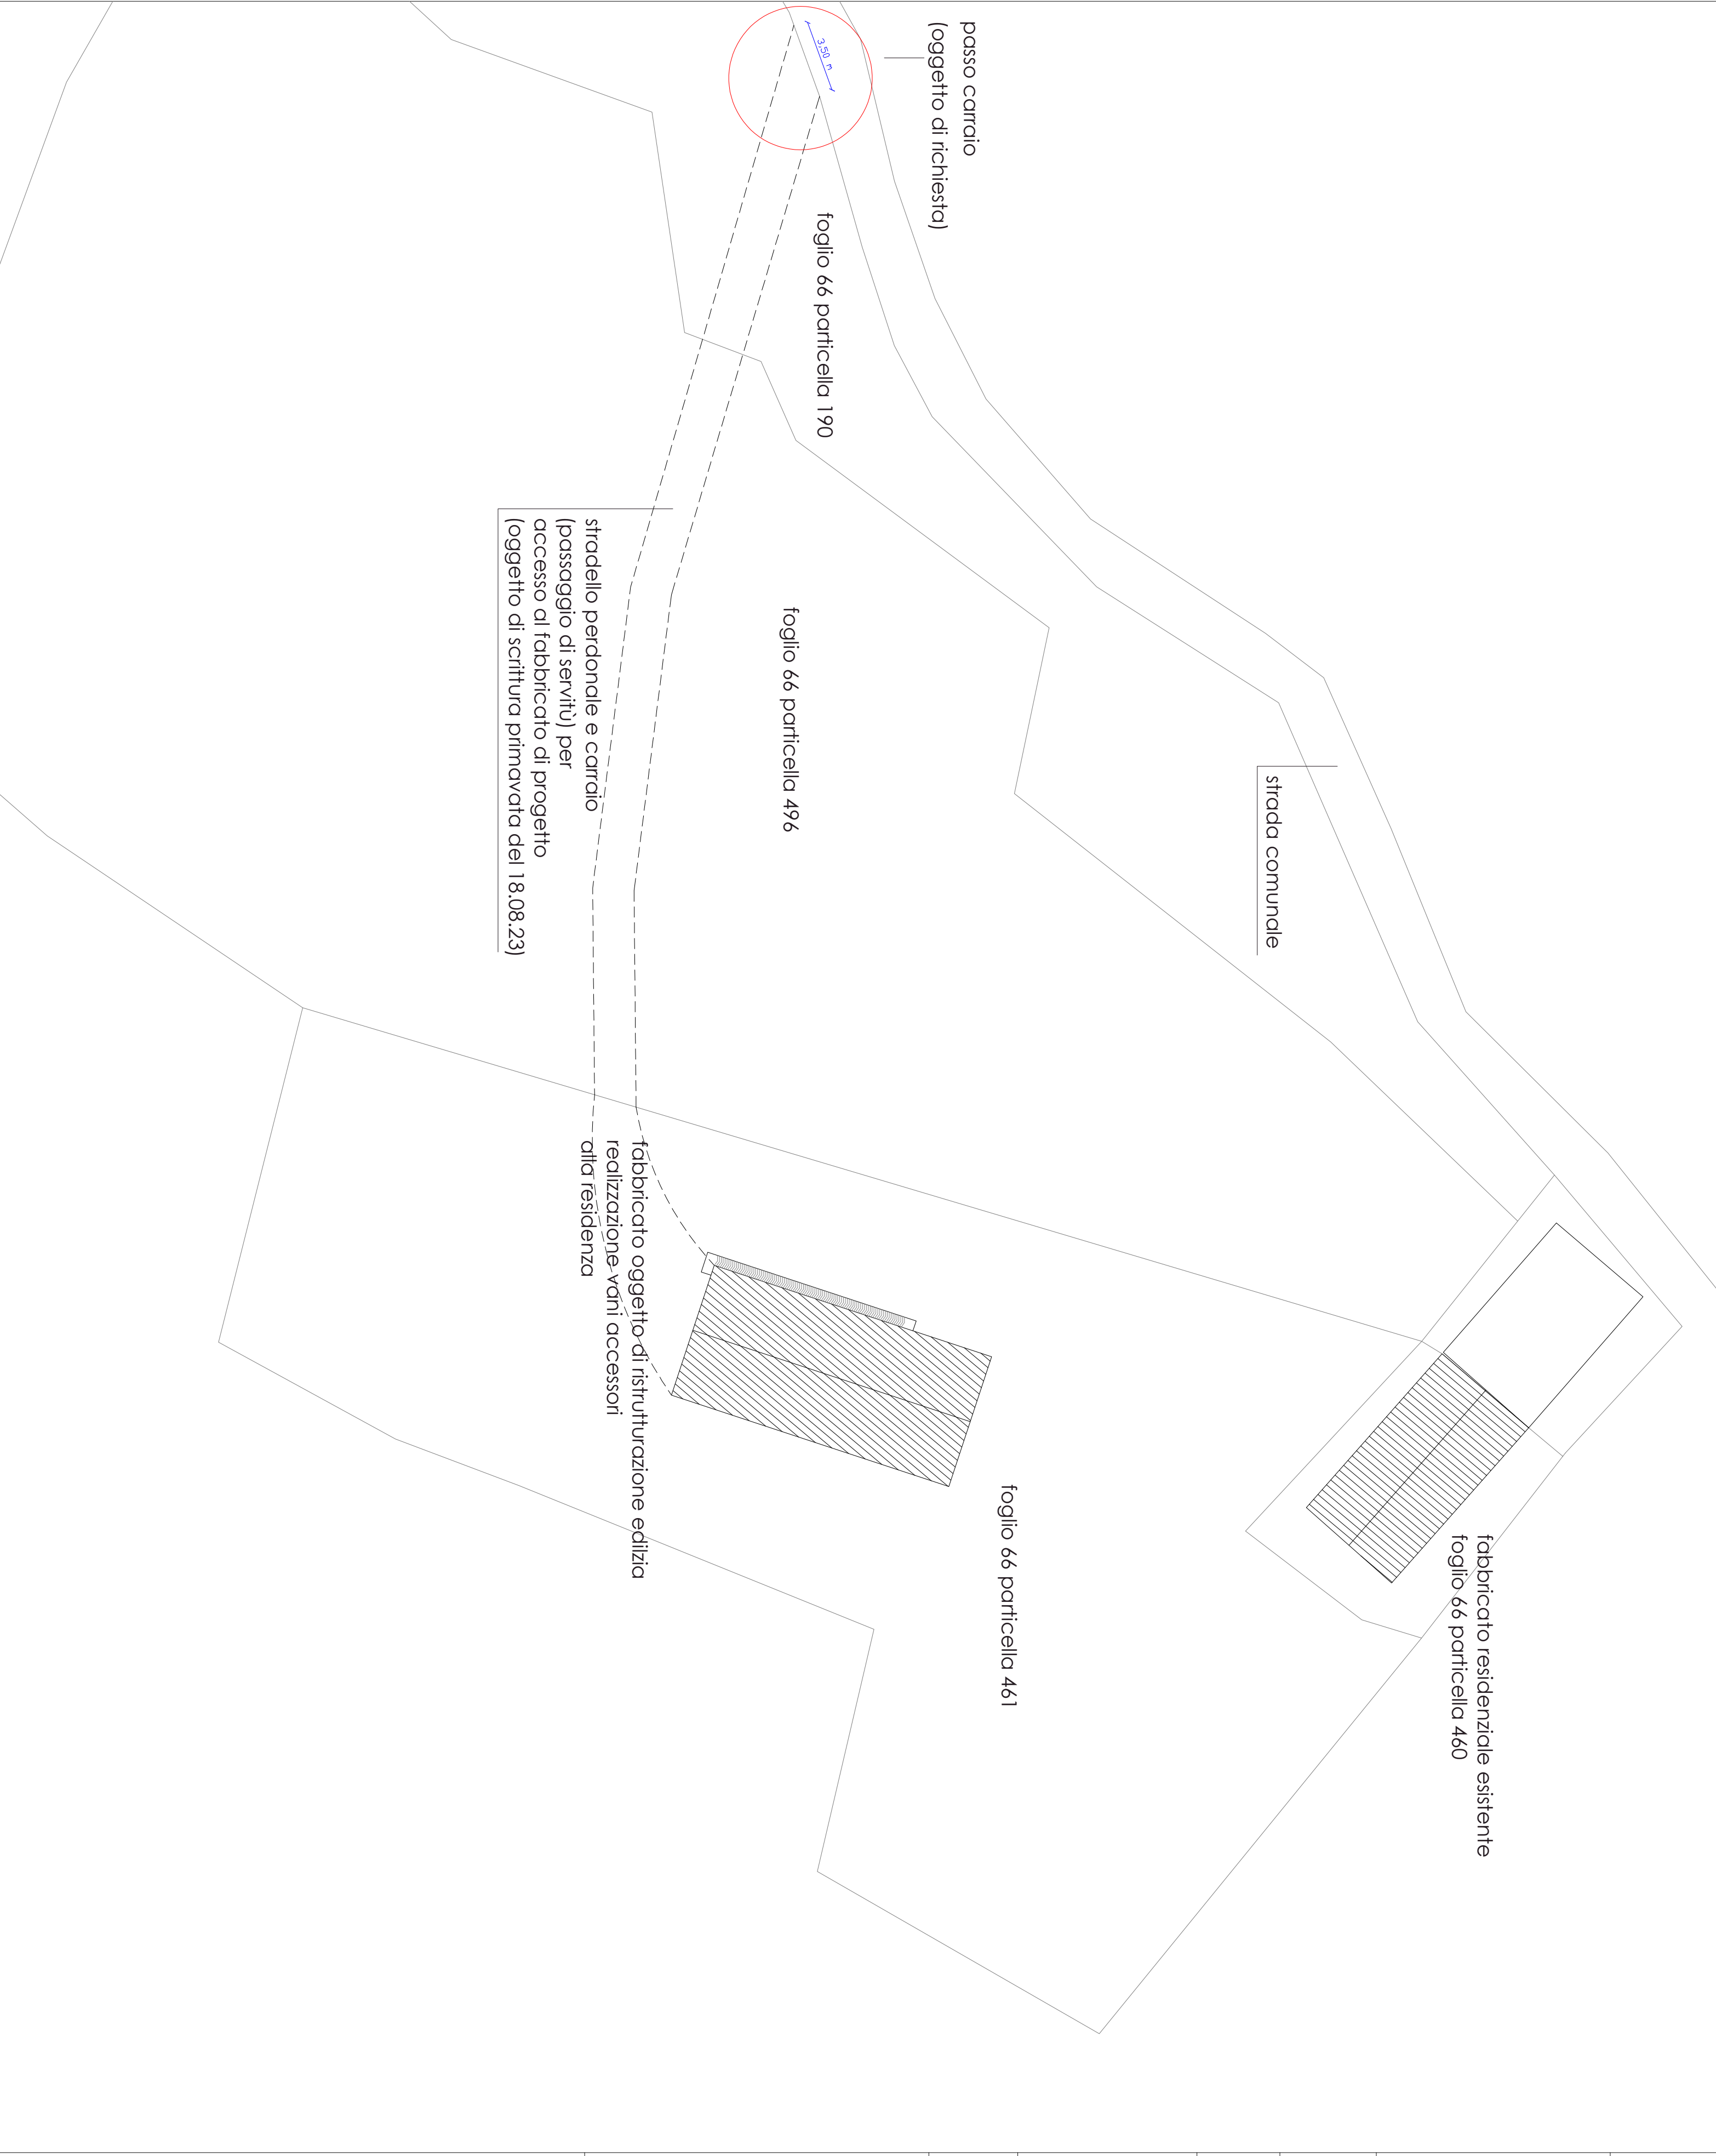
PROGETTISTA ARCHITETTONICO

ARCH. CRISTINA SAVI
ISCRIZ. ORDINE DEGLI ARCHITETTI
DI PARMA AL N. 976
VIA GIUSEPPE VERDI n.24
43045 - FORNOVO DI TARO

PROGETTISTA STRUTTURALE

ING. DE CAROLIS PIER COSIMO
ISCRIZ. ORDINE DEGLI INGEGNERI
DI PARMA AL N.3024A
VIA DUCA ALESSANDRO n.61
43126 - PARMA





RICHIESTA NULLA OSTA

All'Ente di gestione per i Parchi e la Biodiversità Emilia occidentale

Inerente a PDC per Realizzazione nuovo fabbricato accessorio a destinazione autoirnessa

RICHIEDENTE:

GATTI GIUSEPPE

LOCALITA' LA GALLA
FRAZIONE DI BELFORTE
43043 BORGO VAL DI TARO (PR)

ELABORATO N°: 1c

CONFRONTO

- Planimetrie generale

SCALA: 1:500

DATA: Marzo 2025

PROGETTISTA ARCHITETTONICO

ARCH. CRISTINA SAVI

ISCRIZ. ORDINE DEGLI ARCHITETTI DI PARMA AL N. 976

VIA GIUSEPPE VERDI n.24

43045 - FORNOVO DI TARO

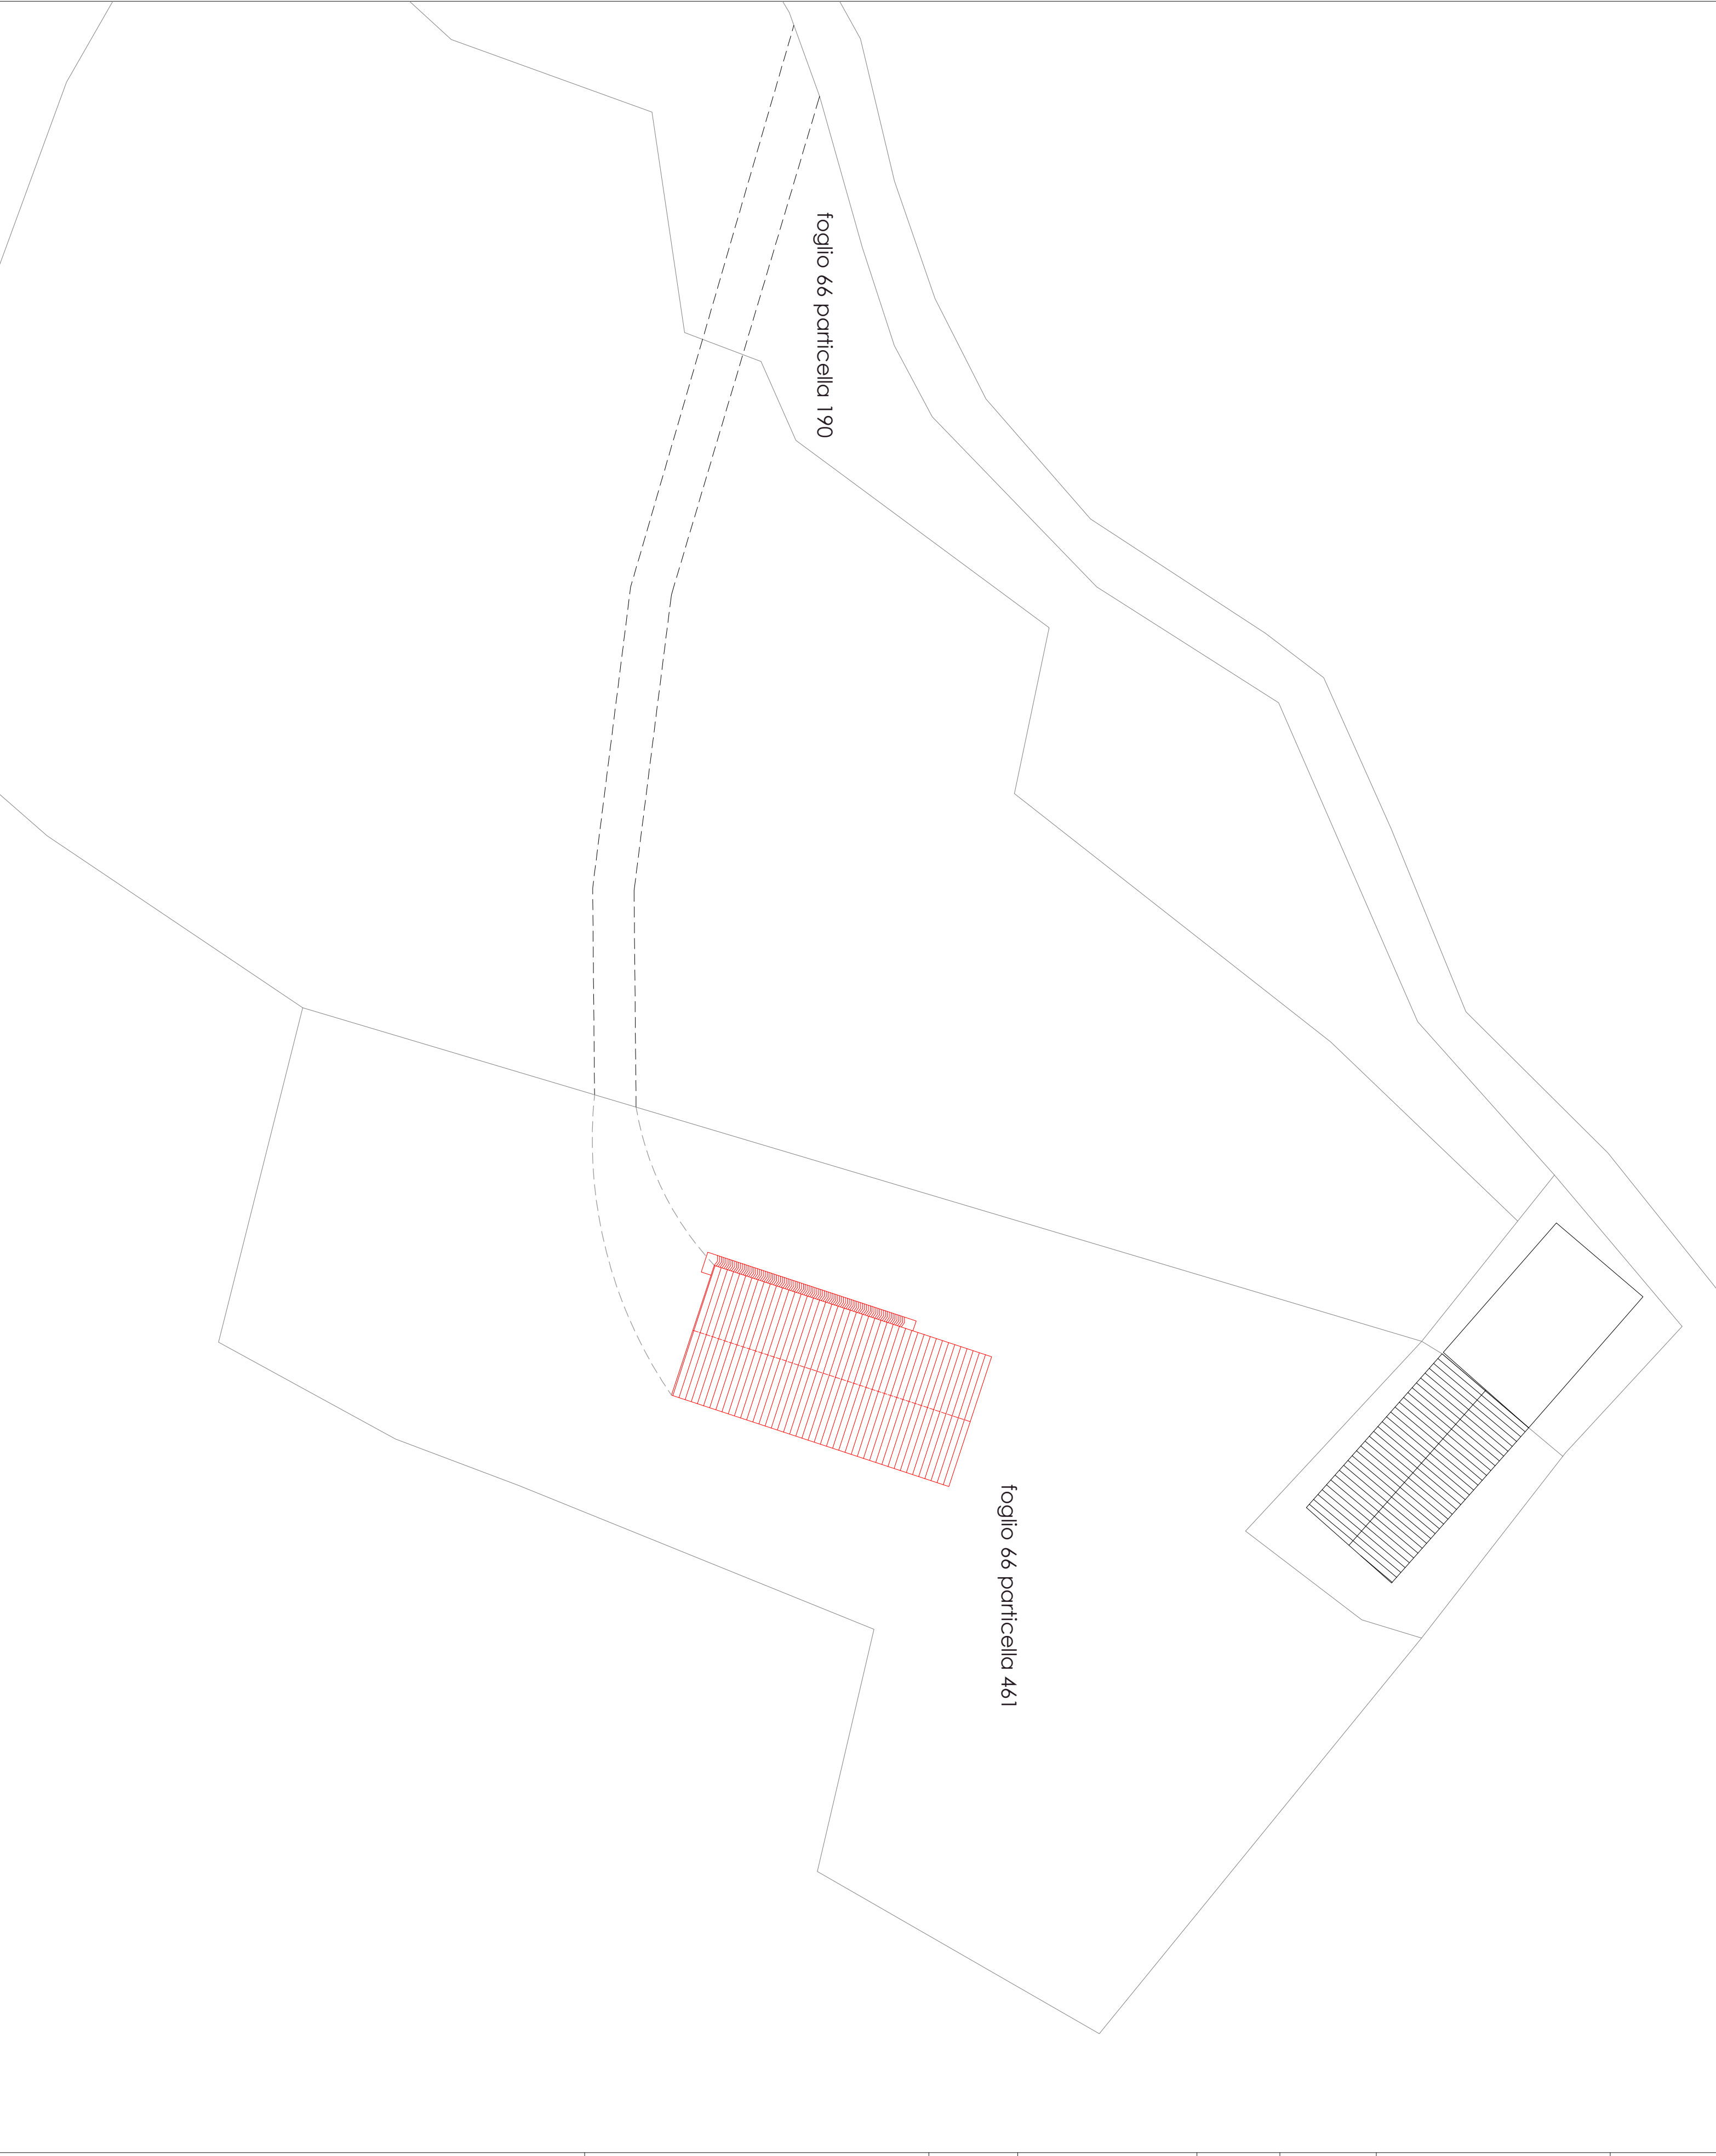
PROGETTISTA STRUTTURALE

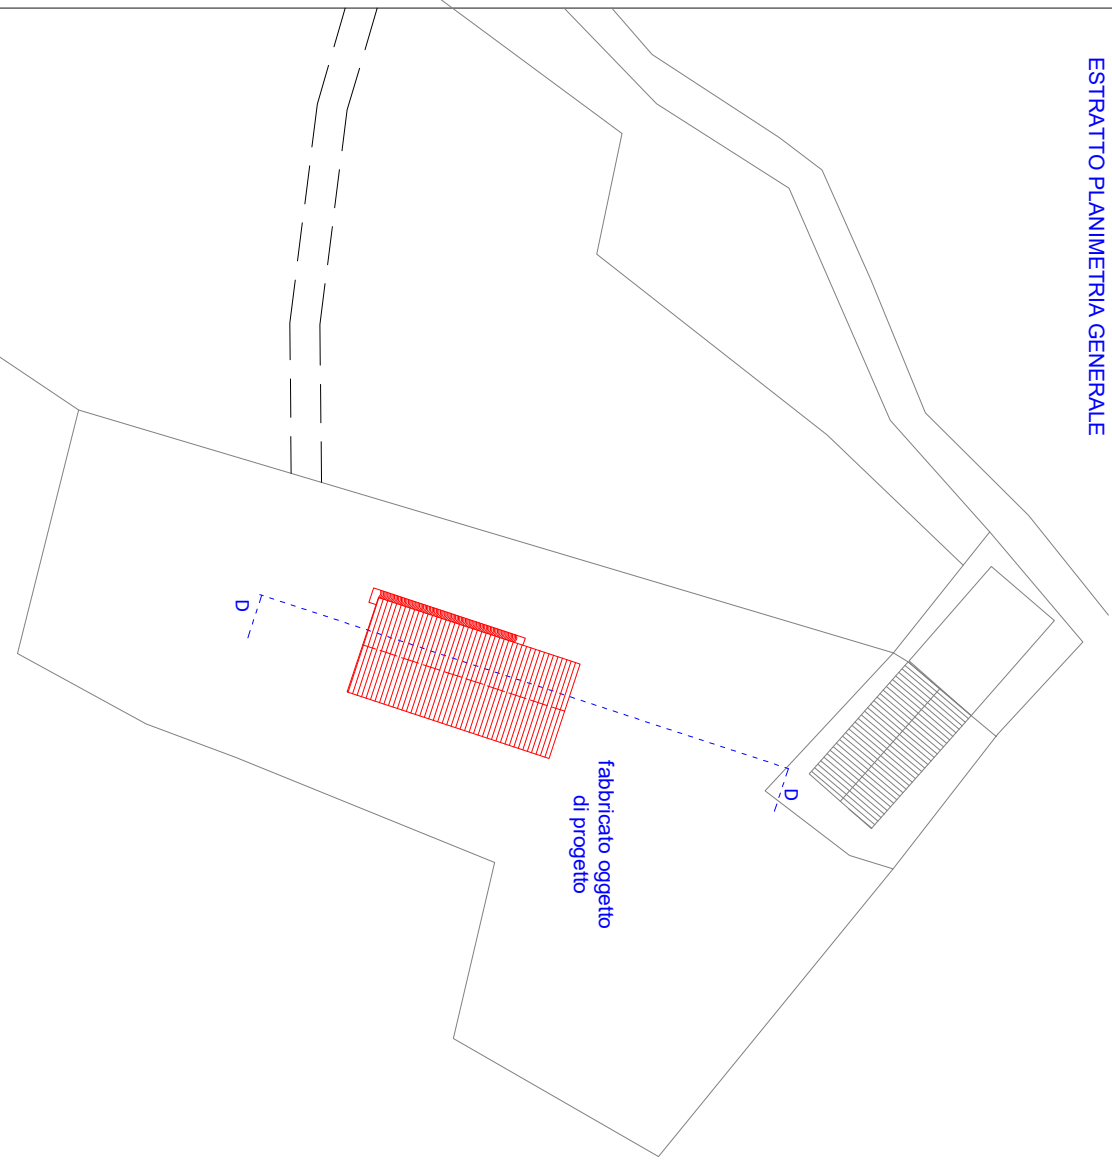
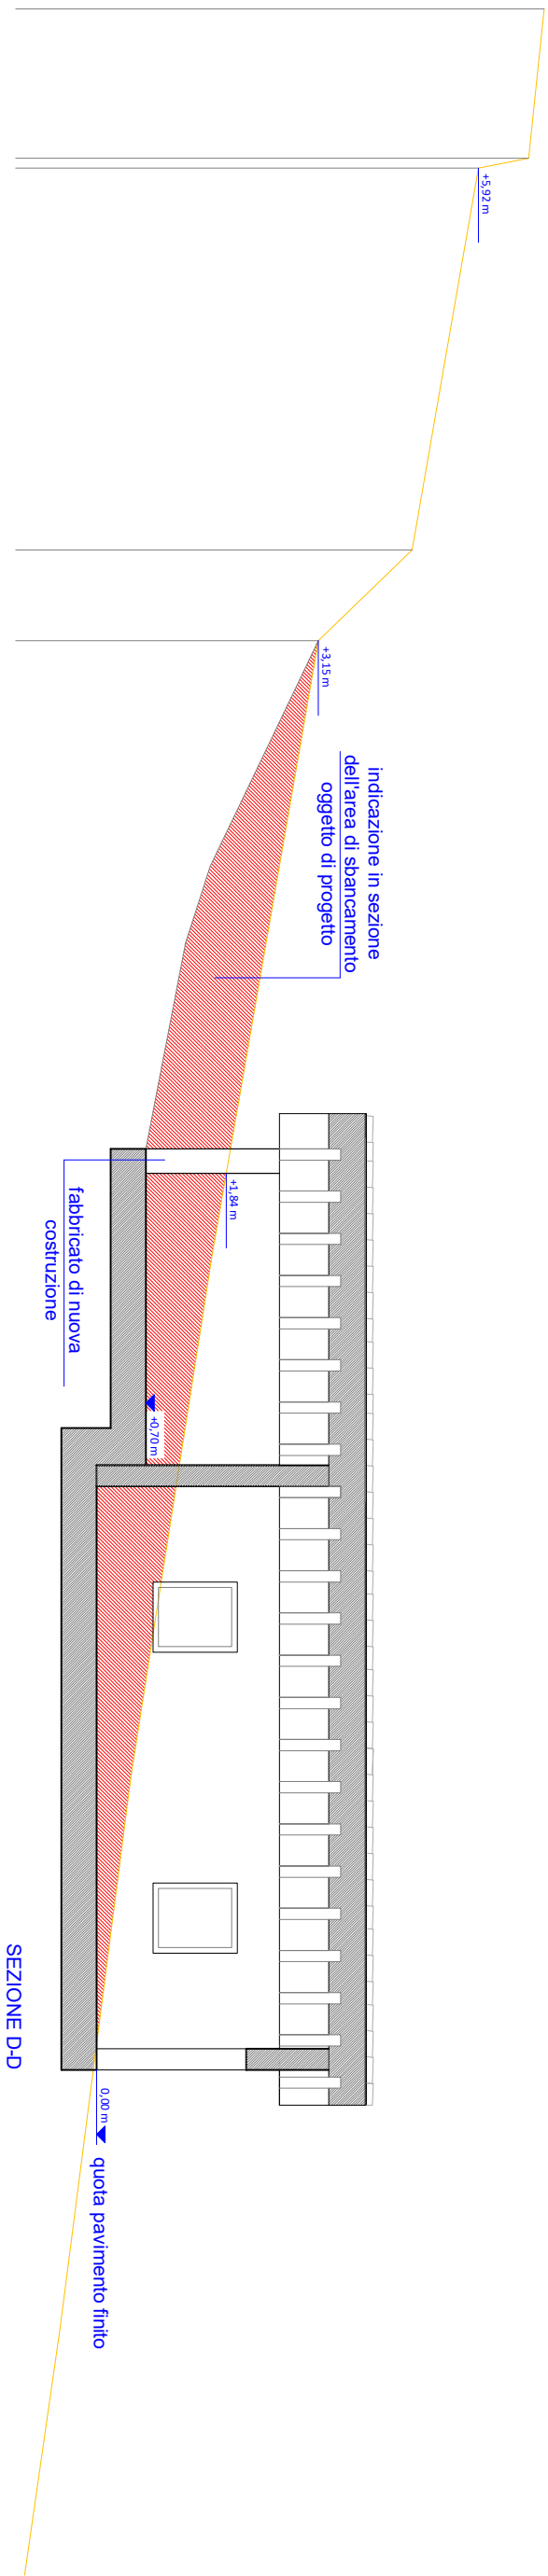
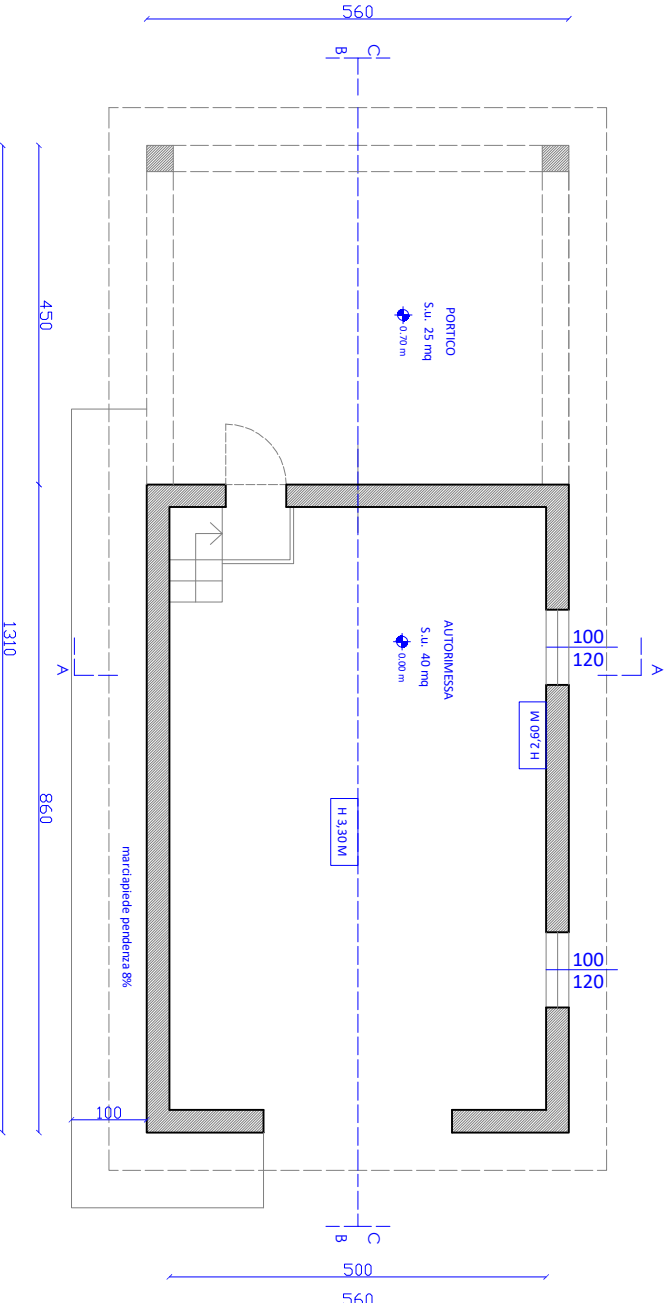
ING. DE CAROLIS PIER COSIMO







ISCRIZ. ORDINE DEGLI INGEGNERI DI PARMA AL N.3024A

VIA DUCA ALESSANDRO n.61

43126 - PARMA



COMUNE DI BORGOTATO PROVINCIA DI PARMA RICHIESTA NULLA OSTA All'Ente di gestione per i Parchi e la Biodiversità Emilia occidentale Inerente a PDC per Realizzazione nuovo fabbricato accessorio a destinazione autorimessa RICHIEDENTE: GATTI GIUSEPPE LOCALITA' LA GALLA FRAZIONE DI BELFORTE 43043 BORGO VAL DI TARO (PR) ELABORATO N°: 2 PROGETTO E CONFRONTO Planimetria e sezione progetto Sezione terreno SCALA: 1:100 DATA: Marzo 2025 PROGETTISTA ARCHITETTONICO ARCH. CRISTINA SAVI ISCRIZ. ORDINE DEGLI ARCHITETTI DI PARMA AL N. 976 VIA GIUSEPPE VERDI n.24 43045 - FORNOVO D'ITARO PROGETTISTA STRUTTURALE ING. DE CAROLIS PIER COSIMO ISCRIZ. ORDINE DEGLI INGEGNERI DI PARMA AL N.3024A VIA DUCA ALESSANDRO n.61 43126 - PARMA	
ESTRATTO PLANIMETRIA GENERALE    PIANTA FABBRICATO ACCESSORIO	

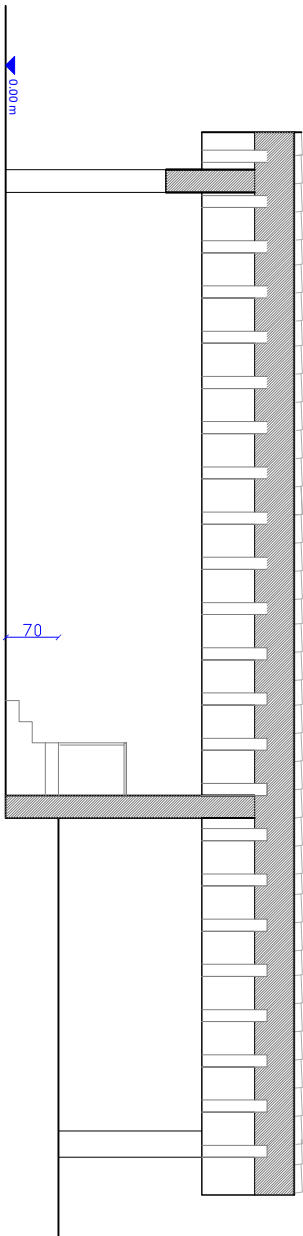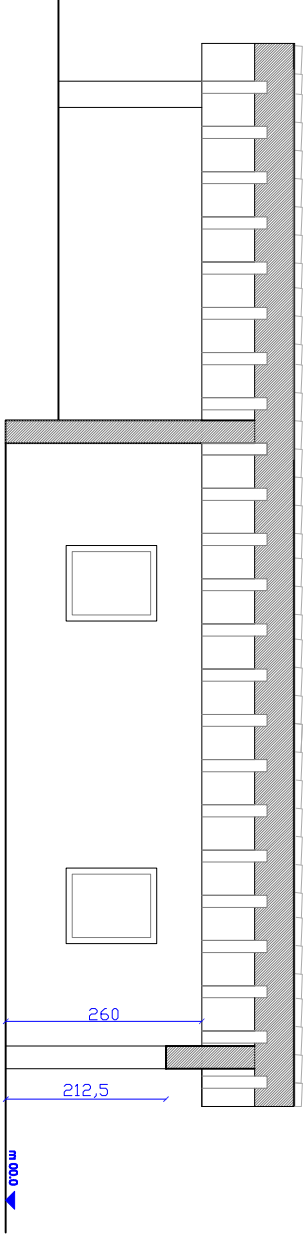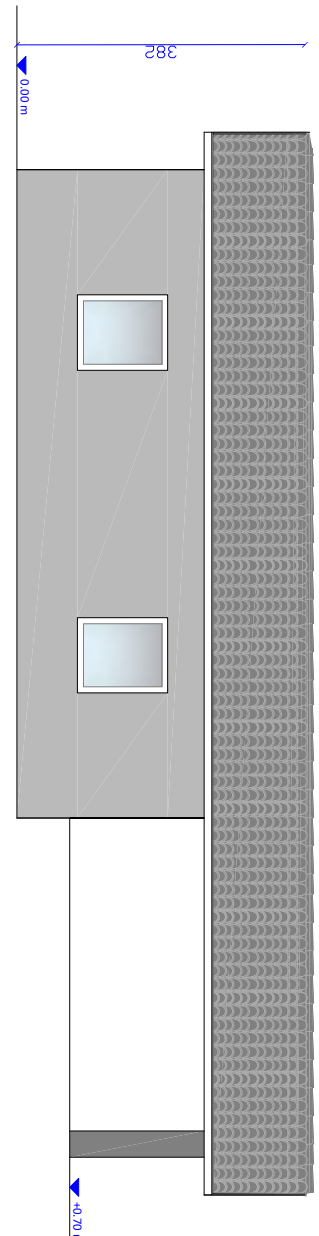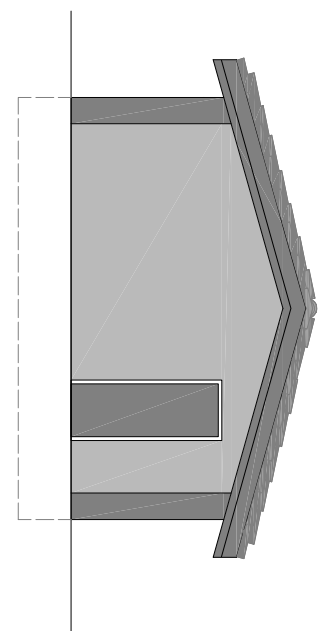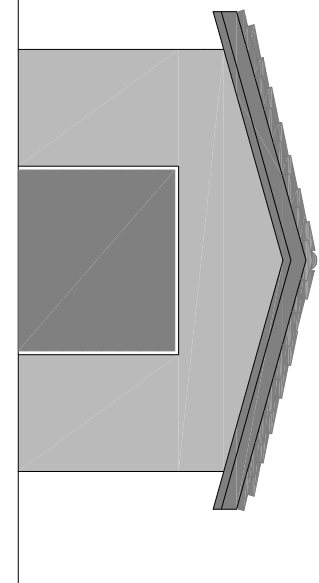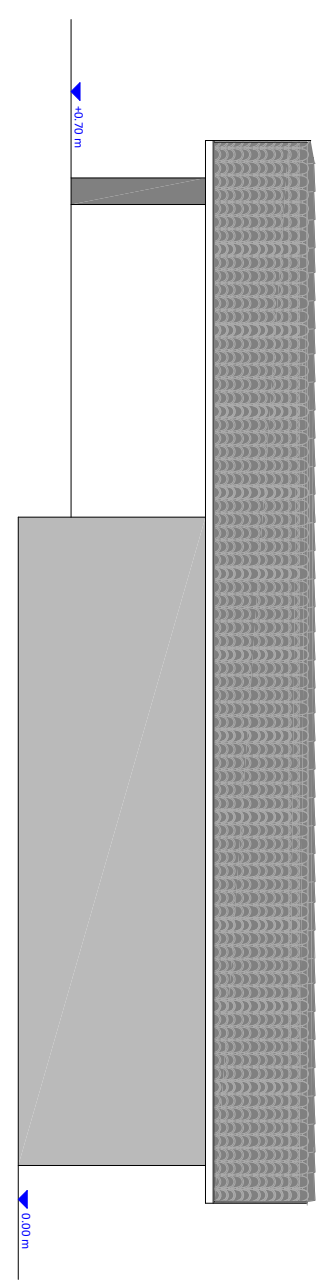COMUNE DI BORGOTATO PROVINCIA DI PARMA	
SEZIONE B-B 	
SEZIONE C-C 	
SEZIONE A-A 	
PROSPETTO SUD 	
PROSPETTO NORD 	
PROSPETTO EST 	
PROGETTO Piante, prospetti e sezione	
SCALA: 1:100	
DATA: Marzo 2025	
PROGETTISTA ARCHITETTONICO ARCH. CRISTINA SAVI ISCRIZ. ORDINE DEGLI ARCHITETTI DI PARMA AL N. 976 VIA GIUSEPPE VERDI n.24 43045 - FORNOVO DI TARO	
PROGETTISTA STRUTTURALE ING. DE CAROLIS PIER COSIMO ISCRIZ. ORDINE DEGLI INGEGNERI DI PARMA AL N.3024A VIA DUCA ALESSANDRO n.61 43126 - PARMA	
LOCALITA' LA GALLA FRAZIONE DI BELFORTE 43043 BORGO VAL DI TARO (PR)	
ELABORATO N°: 3	
RICHIEDENTE: GATTI GIUSEPPE	