



Progetto
Tipologie scarichi idrici ed emissioni diffuse
Scala 1:200

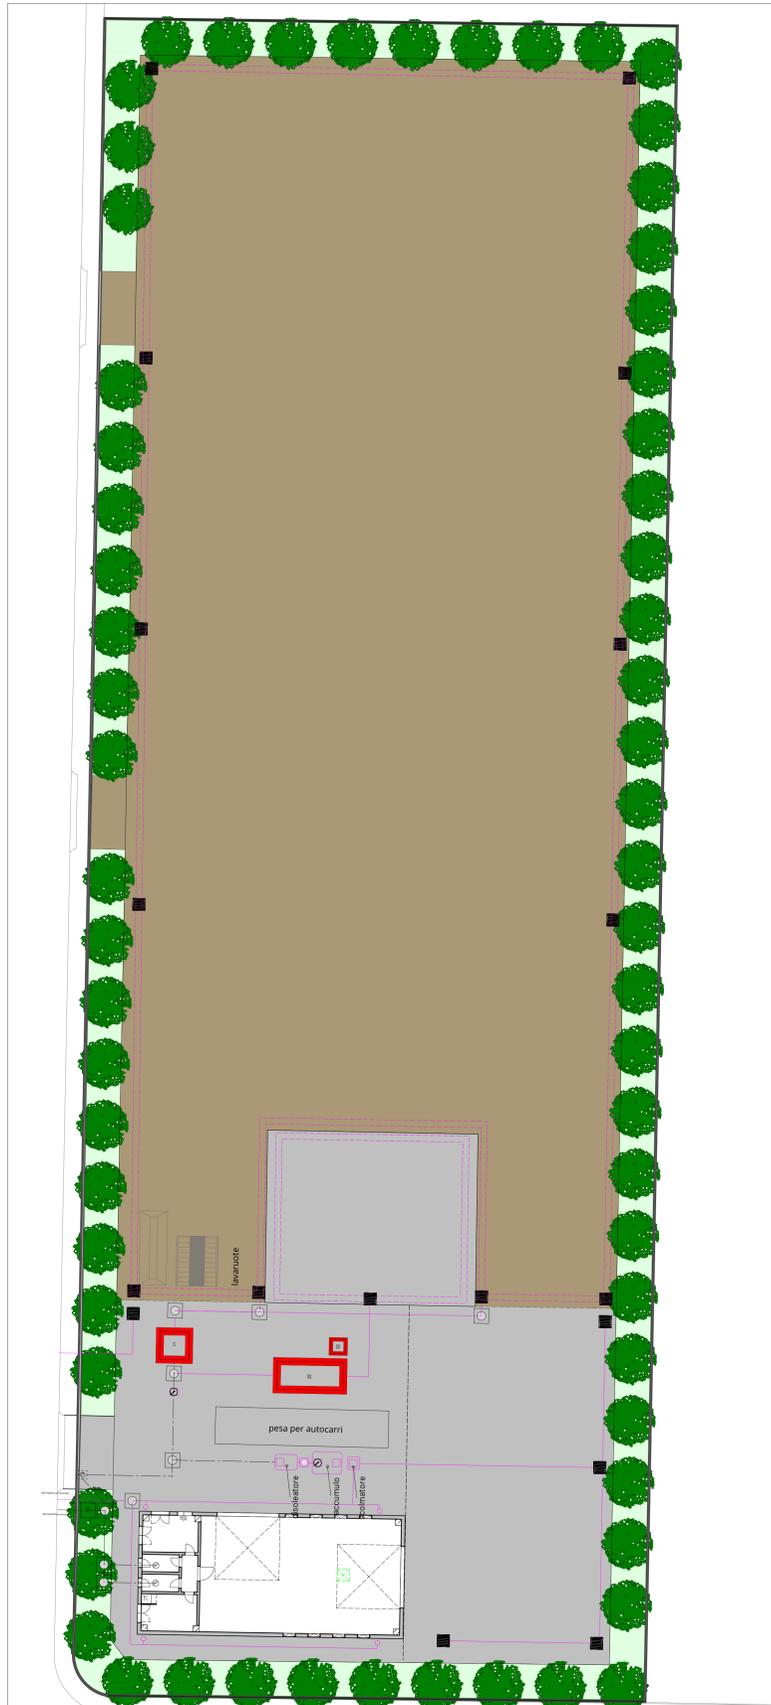

Progetto
Scarichi idrici
Scala 1:200

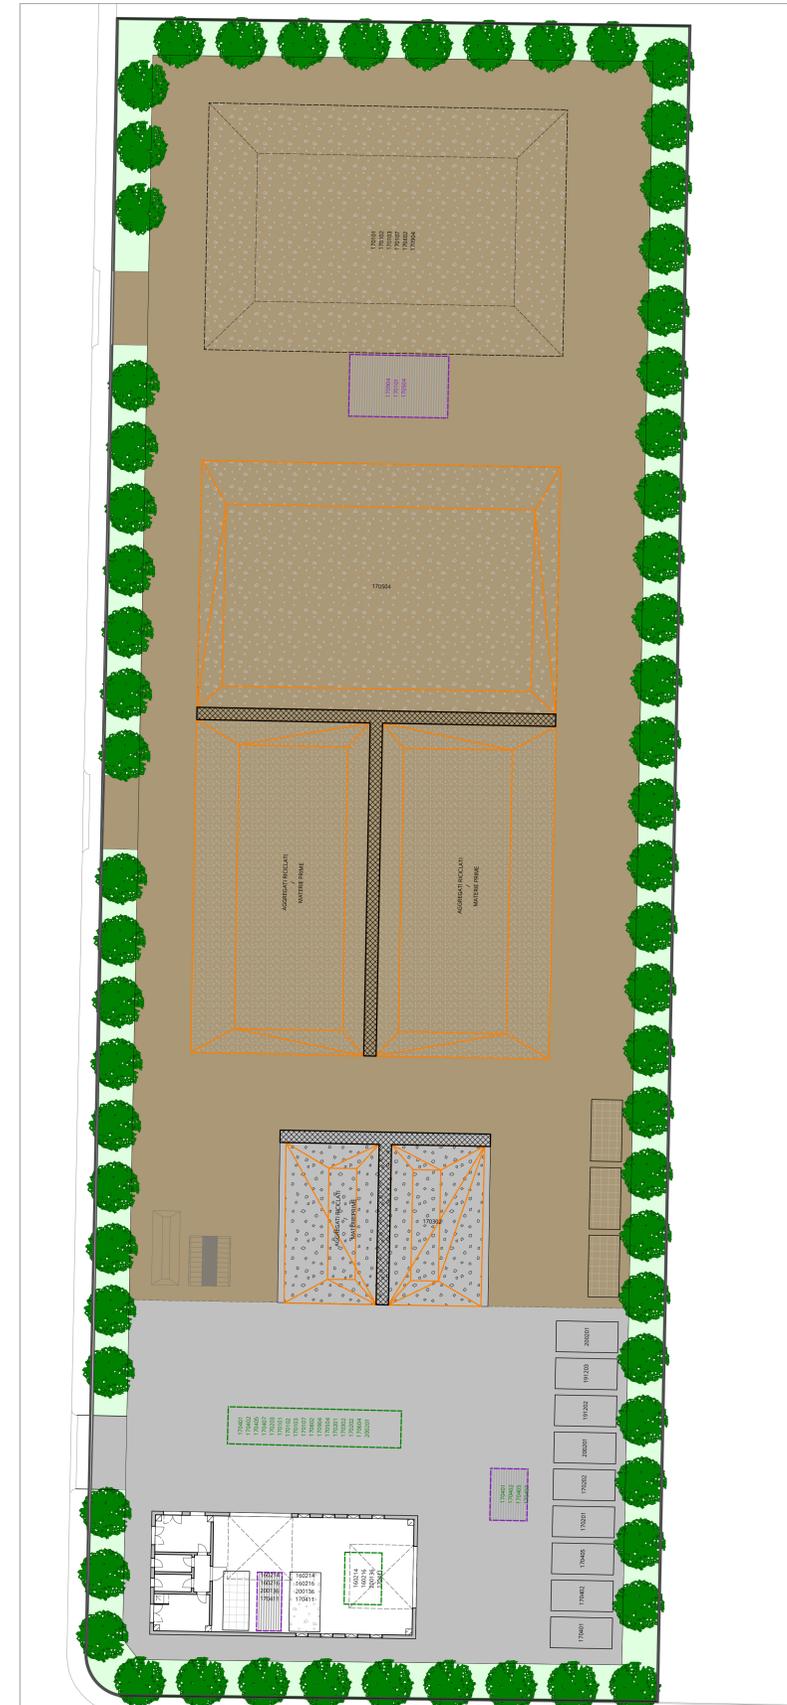

Progetto
Gestione rifiuti
Scala 1:200

LEGENDA	
[Red dashed box]	Area occupata dall'impianto
[Black dashed line]	Recinzione perimetrale in pali e grigliato metallico
[Green area]	Area verde
[Red square]	Sedimentatore in continuo di progetto
[Red square with dot]	Disoleatore in continuo e vasca accumulo oli progetto
[Black square]	Cadiole
[Circle with dot]	Pozzetto ispezione
[Green square]	Pozzetto stagno
[Square with diagonal lines]	Misuratore di portata
[Circle]	Pluviale
[Pink line]	Rete acque bianche
[Blue line]	Rete acque nere
[Dashed line]	Terza rete
[Light blue area]	Area con produzione di acque reflue domestiche
[Orange area]	Area con produzione di acque reflue industriali o di dilavamento
[Purple area]	Area con produzione di acque di prima pioggia
[Light purple area]	Area con produzione di acque bianche
[Green dashed box]	Area di carico e scarico rifiuti
[Grey area]	Area di trattamento rifiuti
[White area with dots]	Stoccaggio in cassoni scarabili con coperchio
[White area with dots]	Stoccaggio in cumuli
[White area with dots]	Stoccaggio in cassoni rifiuti prodotti dal trattamento
[Orange dashed box]	Area con emissioni diffuse in atmosfera

**Comune di Rimini
Provincia di Rimini**

**IMPIANTO PER LA MESSA IN RISERVA E IL TRATTAMENTO
DI RIFIUTI SPECIALI NON PERICOLOSI
DA REALIZZARE IN RIMINI LOC. VILLAGGIO I MAGGIO
PROGETTO PRELIMINARE**

COMMITTENTE		Firma / Timbro	
 SAMIR Srl Via Tanaro, 3/0 Rimini RN			
PROGETTISTI			
Ing. Giancarlo Celli Via De Carolis 12 - 47923 Rimini (RN) T. +39 0541 383783 e-mail: g.celli046@gmail.com		Ing. Pier Giorgio Rossi Viale Ascoli Piceno 13 - 47838 Riccione (RN) T. +39 0541 085277 www.studio-team.it e-mail: pg@studio-team.it	
ELABORATO			
T2 - Scarichi idrici, rifiuti, emissioni in atmosfera			
DATA		SCALA	
26 Febbraio 2024			

